



BENEFICIAR

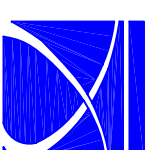

COMPANIA NATIONALA DE AUTOSTRAZI
SI DRUMURI NATIONALE DIN ROMANIA

PROIECTANT

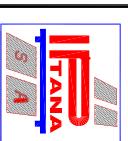

IPTANA S.A.

INVESTITIA

AUTOSTRADA
DITRAU - TARGU NEAMT

CONTRACT Nr. 92 / 58623 / 4275

FAZA DE PROIECTARE

Studiu de Fezabilitate


Proiectat Ing. G. SAIVA	Desenat Ing. G. SAIVA
Verificat Ing. I. LUNGU	Seft Proiect Ing. V. OSMAN

LUCRARI CONSOLIDARE


Scara: 1:100

Data: IANUARIE 2010


**BARIERA CU
STALPI PENTRU
TORENTI**

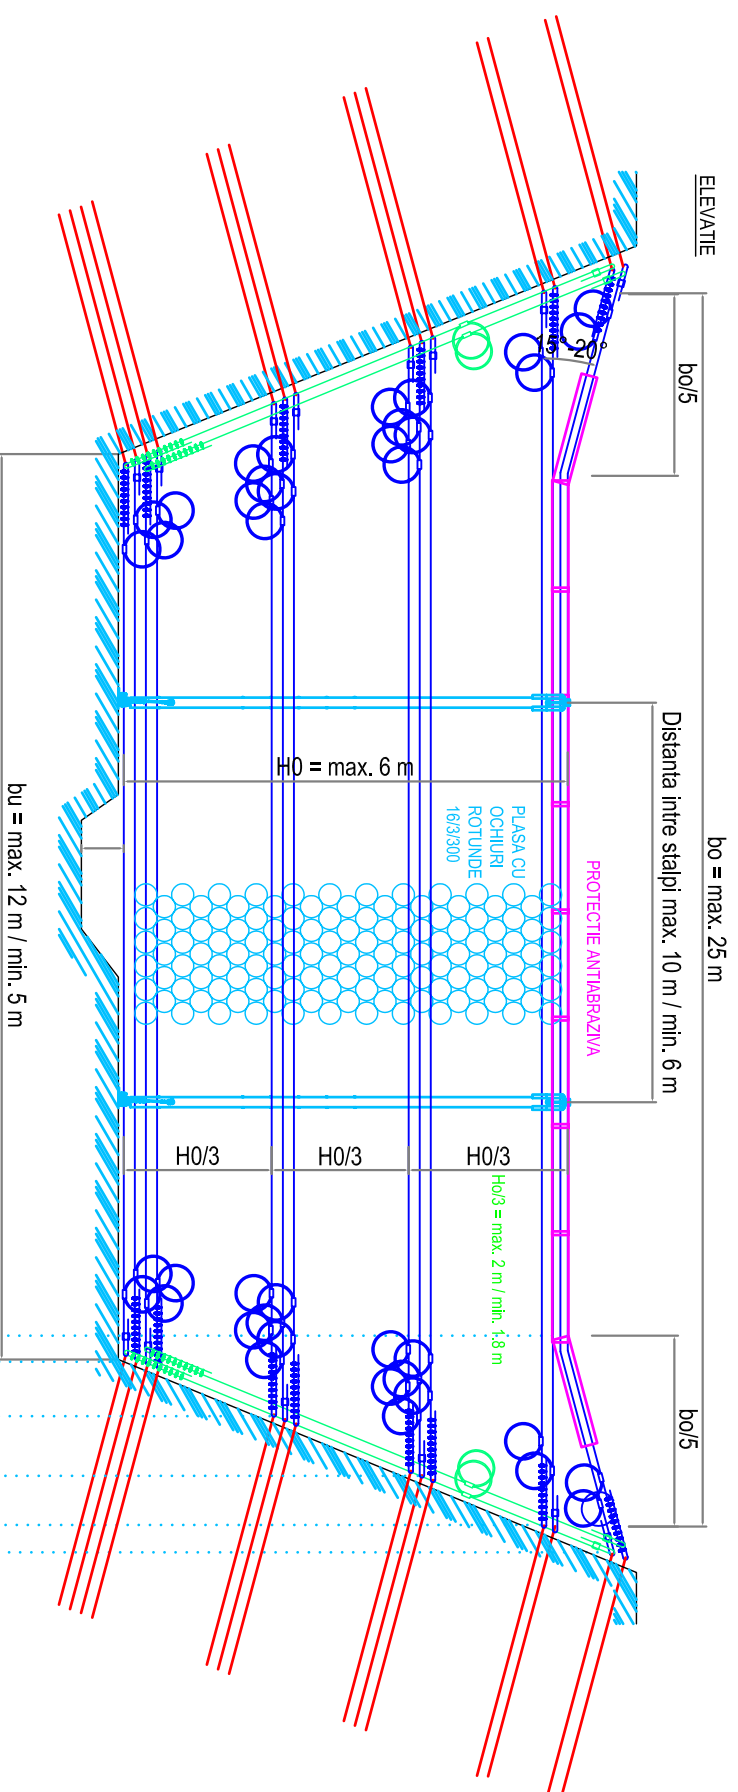

VEDERE LATERALA

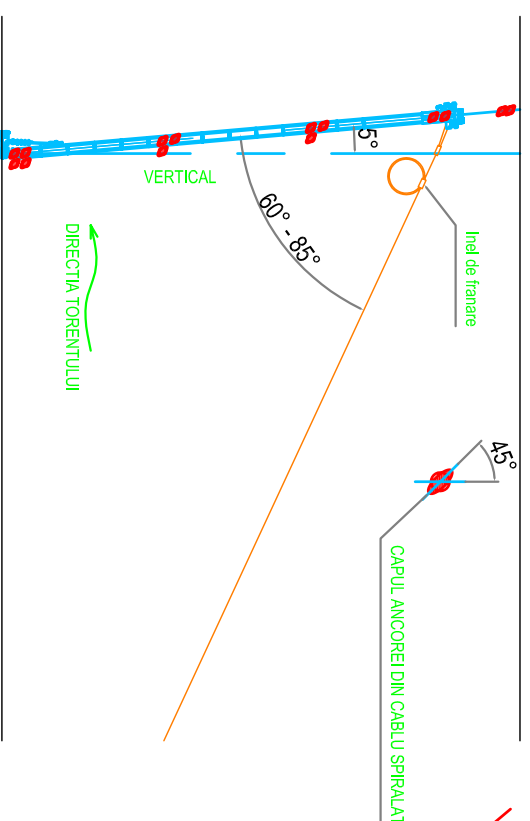

VEDERE DE SUS

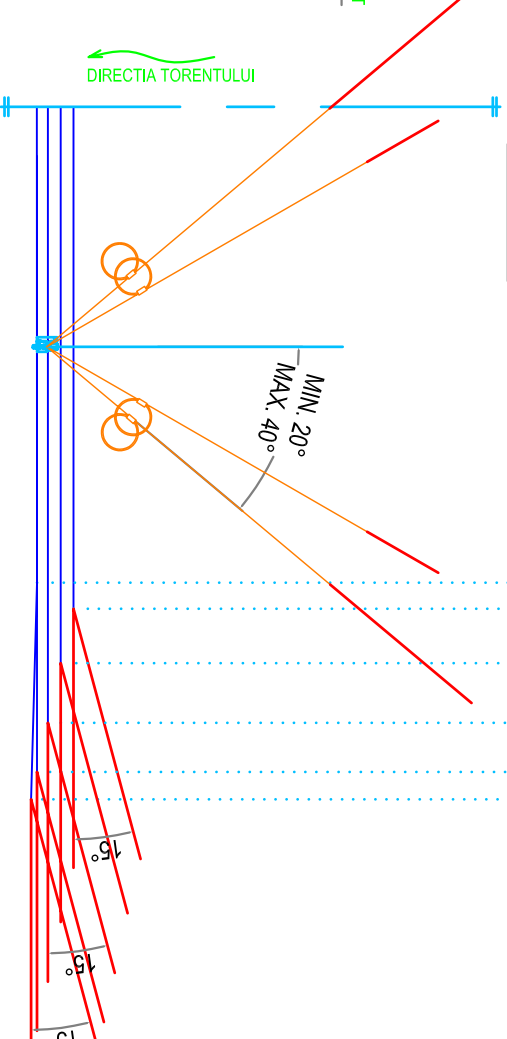

COMPONENTE:

- CABLU SUPTOR $\phi 22\text{mm}$ CU INELE DE FRANARE
- CABLU DE RETINERE $\phi 22\text{mm}$ CU INEL DE FRANARE
- CABLU PERIMETRAL $\phi 22\text{mm}$ CU INELE DE FRANARE
- PLASA INELARA 16/3/300
- PROTECTIE ANTIABRAZIVA
- ANCOARA DIN CABLU SPIRALAT TIP 22,5 mm