



**PROFIL TIP 12**  
**LUCRARI HIDROTEHNICE**  
**DIG DE PROTECTIE/DIRIJARE DIN PIATRA BRUTA**  
 Scara 1:100

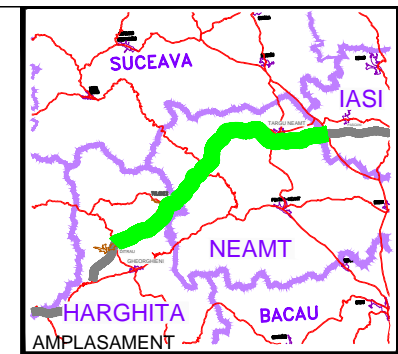


**BENEFICIAR**

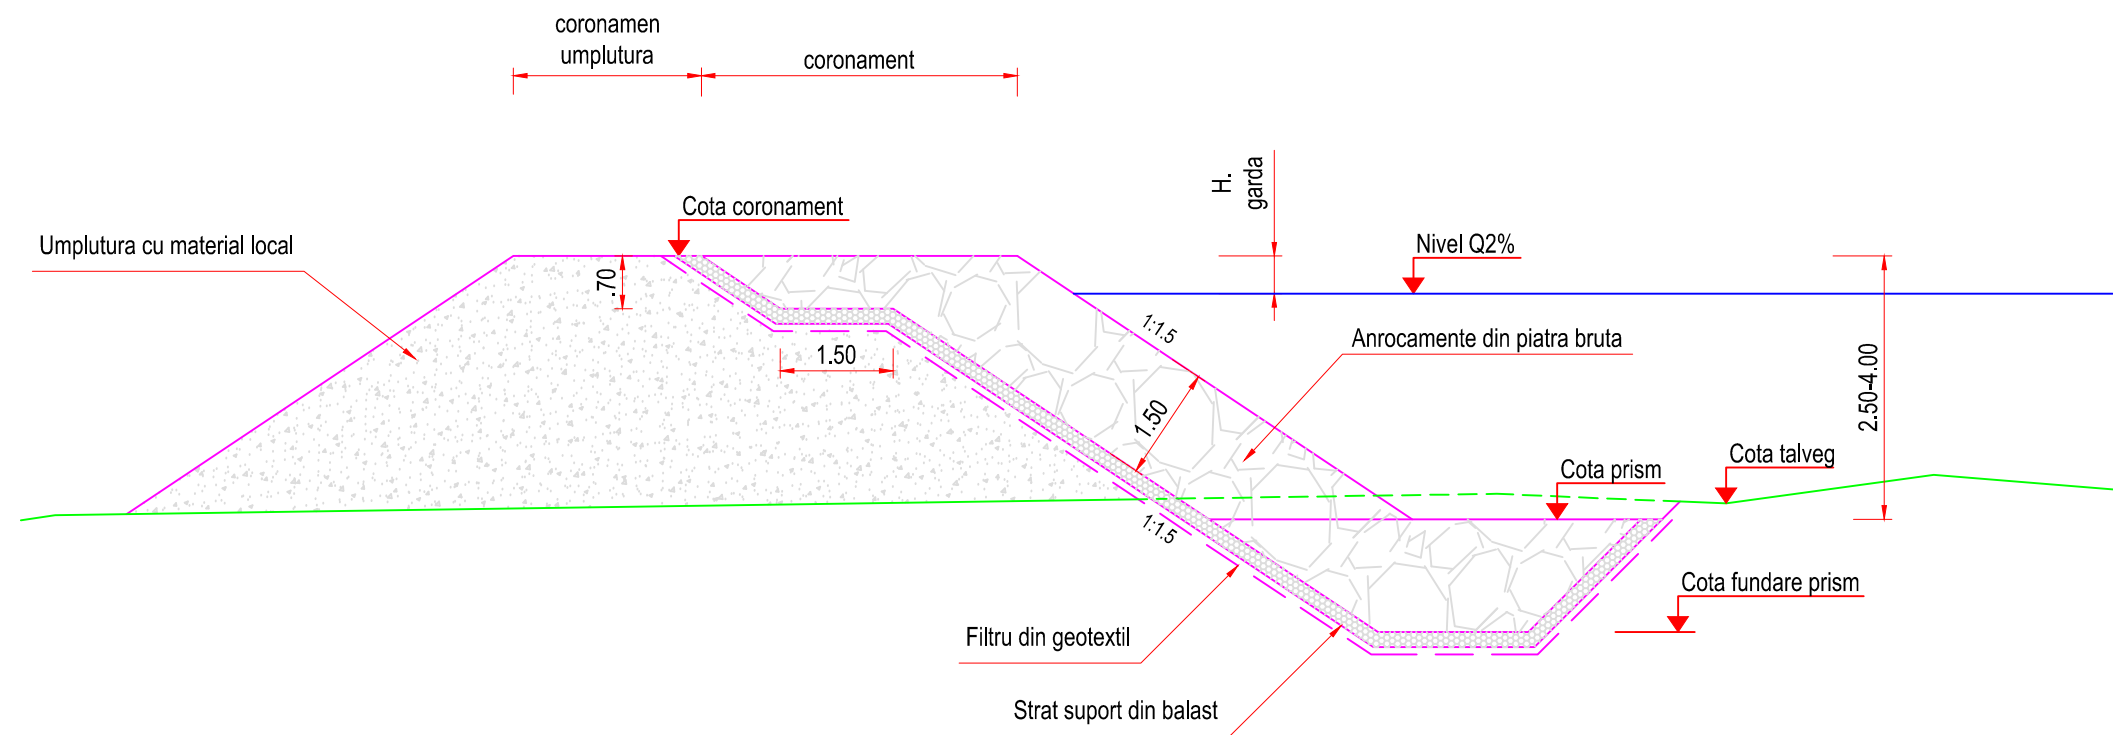

COMPANIA NATIONALA DE AUTOSTRAZI  
 SI DRUMURI NATIONALE DIN ROMANIA

**PROIECTANT**




**IPTANA S.A.**

**INVESTITIA**  
**AUTOSTRADA**  
**DITRAU -TARGU NEAMT**

CONTRACT Nr: 92 / 58623 / 4275

**FAZA DE PROIECTARE**  
**Studiu de Fezabilitate**

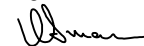Proiectat ing. C. Palan	Desenat ing. C. Palan
Verificat ing. C. Popescu	Sef Proiect ing. V. Osman 

**LUCRARI HIDROTEHNICE**

Scara: 1:100

Data: IANUARIE 2011

PROFIL TIP 12