

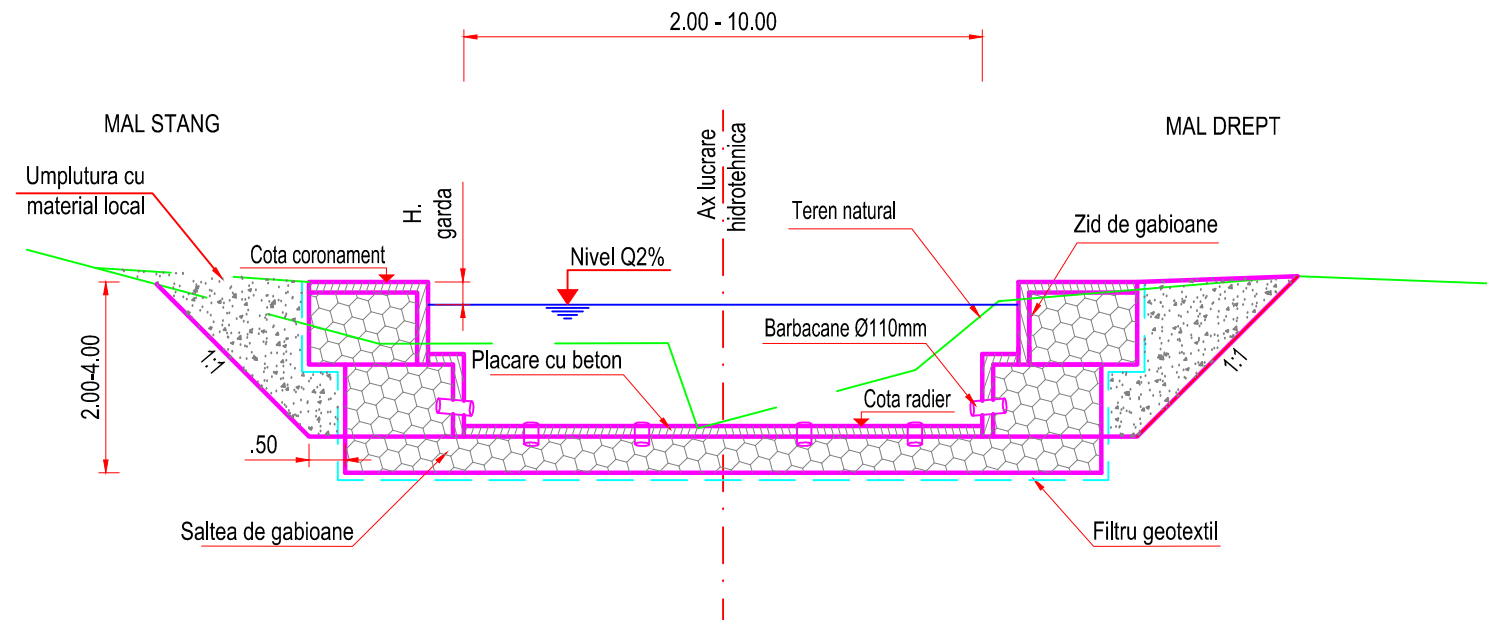


PROFIL TIP 3  
LUCRARI HIDROTEHNICE  
ZIDURI SI SALTELE DIN GABIOANE  
Scara 1:100

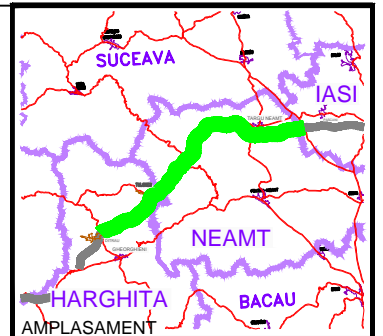

Nota: Zidul din gabioane se foloseste si la apararea unui singur mal pentru diferite inaltimi .

PROFIL TIP 4  
LUCRARI HIDROTEHNICE  
PRAG DIN BETON ARMAT  
Scara 1:100

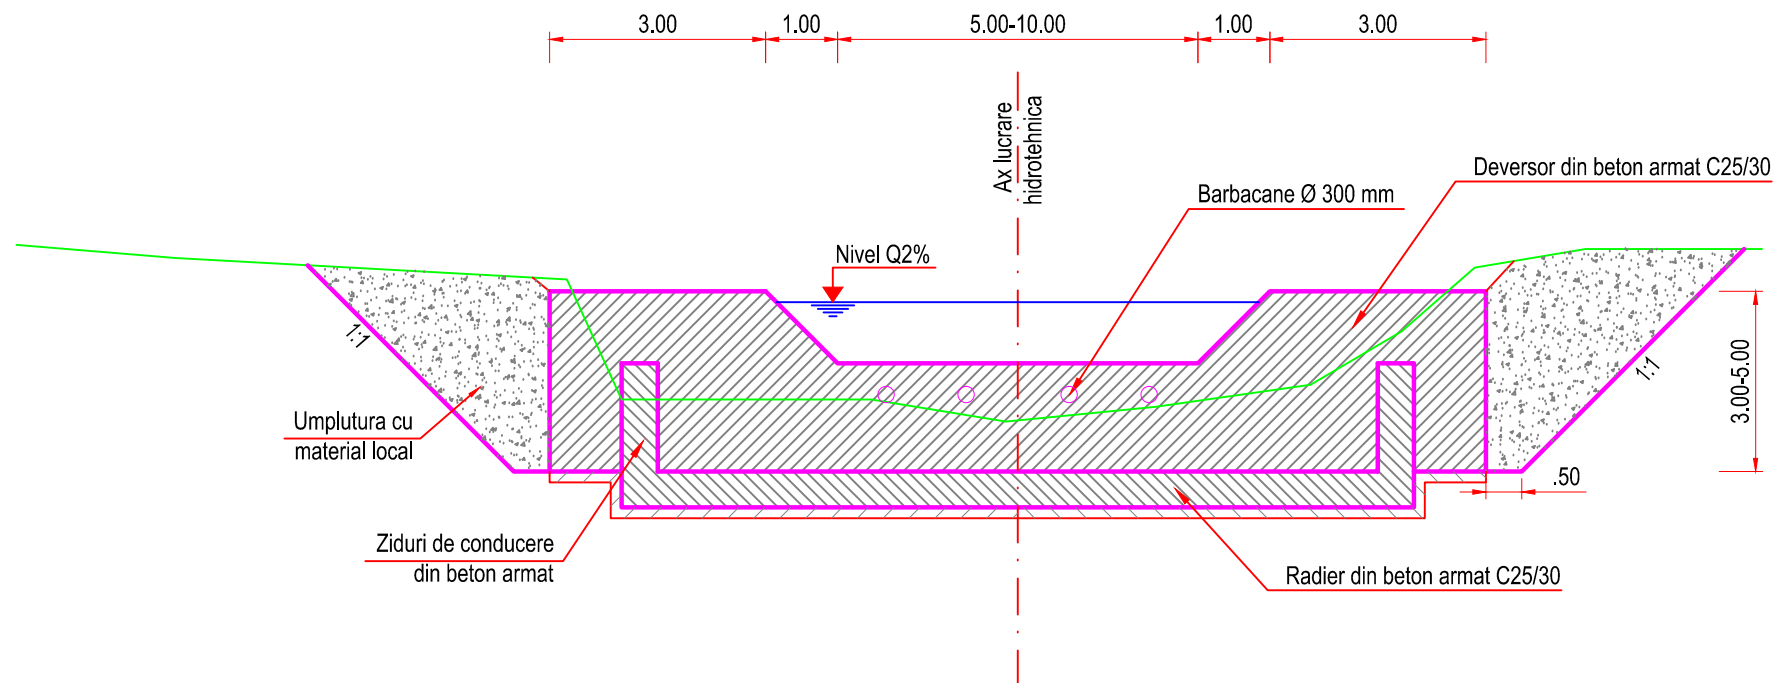

BENEFICIAR



COMPANIA NATIONALA DE AUTOSTRAZI  
SI DRUMURI NATIONALE DIN ROMANIA

PROIECTANT



IPTANA S.A.

INVESTITIA

AUTOSTRADA  
DITRAU -TARGU NEAMT

CONTRACT Nr: 92 / 58623 / 4275

FAZA DE PROIECTARE  
Studiu de Fezabilitate

Proiectat ing. F. Amelian	Desenat ing. F. Amelian
Verificat ing. C. Popescu	Sef Proiect ing. V. Osman <i>V. Osman</i>

LUCRARI HIDROTEHNICE

Scara: 1:100

Data: IANUARIE 2011

PROFIL TIP3, TIP4

Cod: IPT-SF-H-PT-002

Rev. 0