


# PROFIL TIP 6 LUCRARI HIDROTEHNICE DESCARCATOR IN TREPTE

Scara 1:50



BENEFICIAR

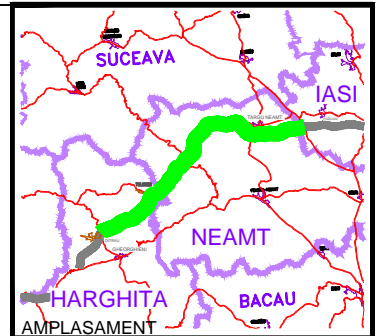

COMPANIA NATIONALA DE AUTOSTRAZI  
SI DRUMURI NATIONALE DIN ROMANIA

PROIECTANT



IPTANA S.A.

INVESTITIA

AUTOSTRADA  
DITRAU -TARGU NEAMT

CONTRACT Nr: 92 / 58623 / 4275

FAZA DE PROIECTARE  
Studiu de Fezabilitate

Proiectat ing. C. Schmidt	Desenat ing. C. Schmidt
------------------------------	----------------------------

Verificat ing. C. Popescu	Sef Proiect ing. V. Osman
------------------------------	------------------------------

LUCRARI HIDROTEHNICE

Scara: 1:50


Data: IANUARIE 2011

PROFIL TIP 6

Cod: IPT-SF-H-PT-004

Rev. 0

SECTIUNE LONGITUDINALA  
Scara 1 : 50

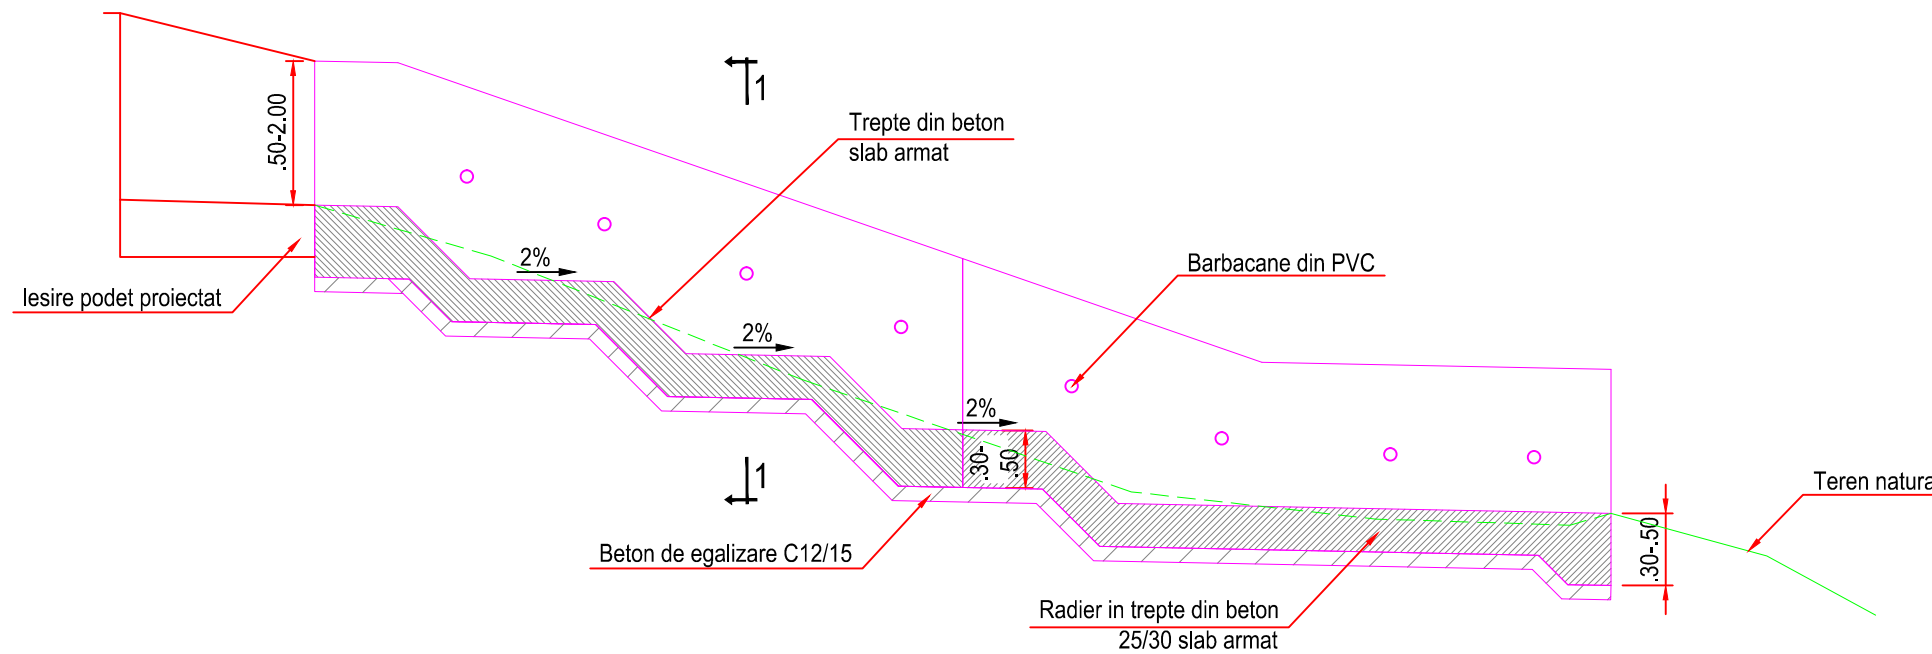

PROFIL TRANSVERSAL 1 - 1  
Scara 1 : 50

