



PROFIL TIP 7
 LUCRARI HIDROTEHNICE
 DEVIERI SI PROTECTII DE ALBII CU PEREU DIN BETON
 Scara 1:100

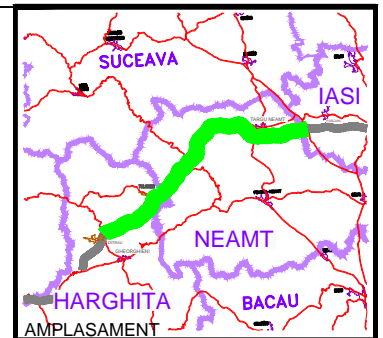

BENEFICIAR

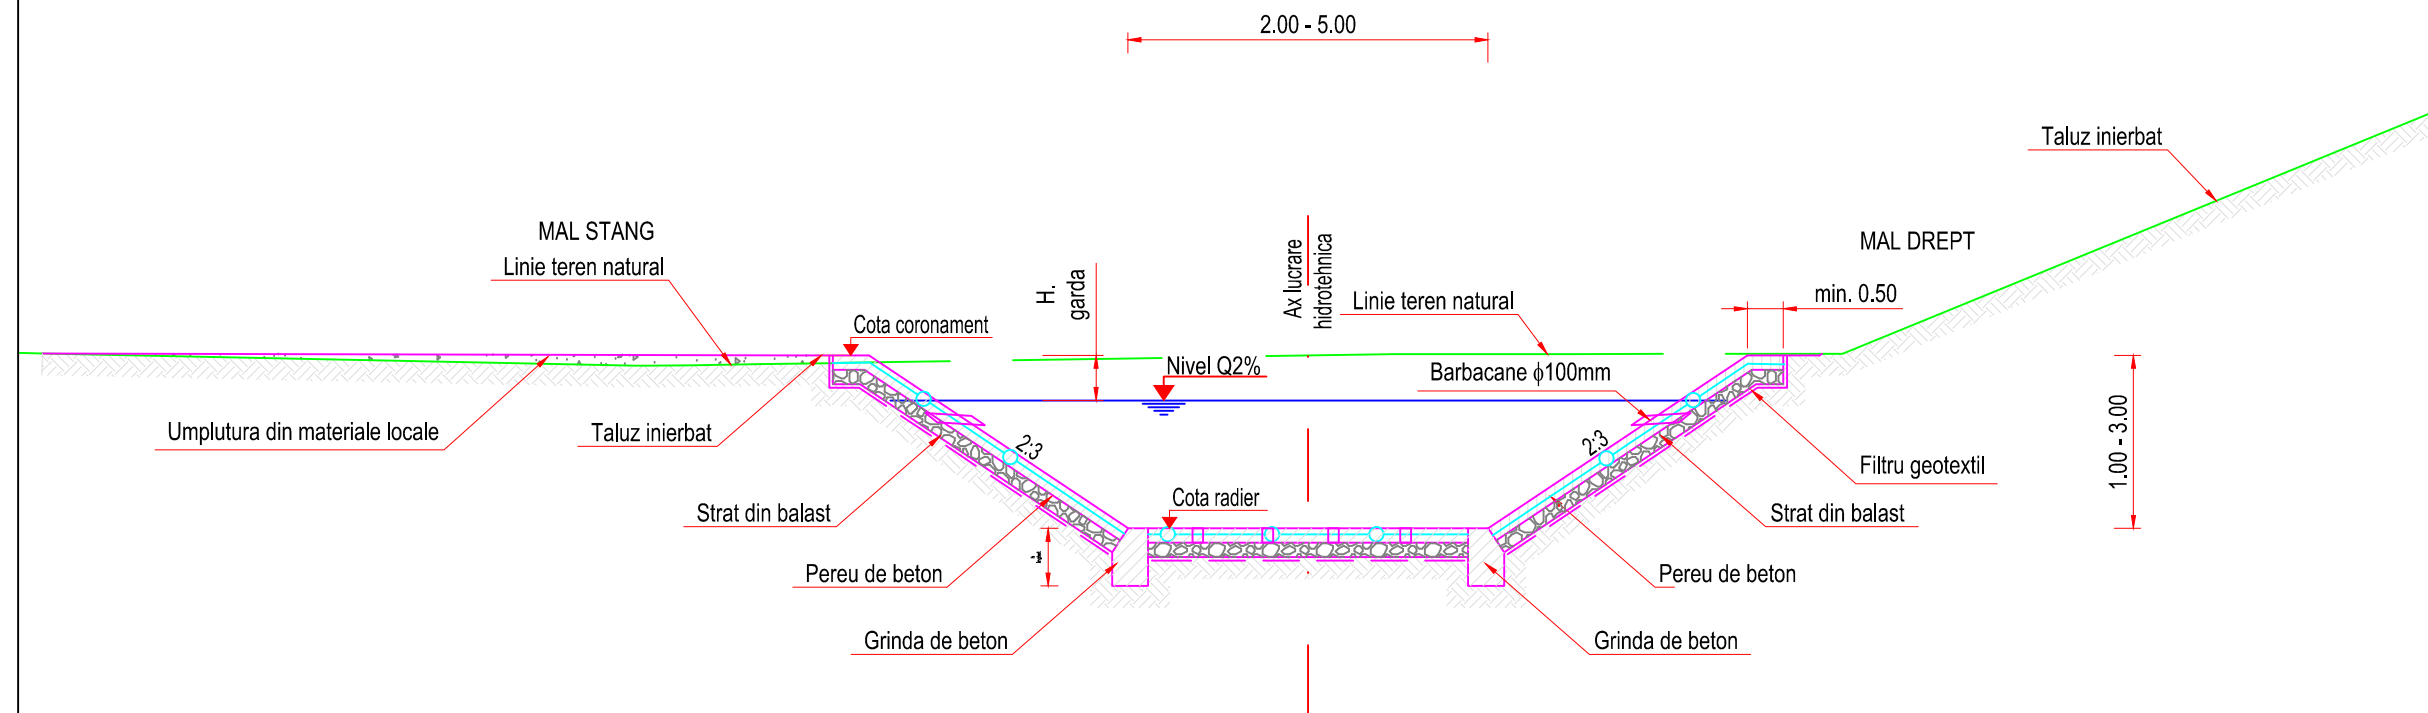

COMPANIA NATIONALA DE AUTOSTRAZI
 SI DRUMURI NATIONALE DIN ROMANIA

PROIECTANT



IPTANA S.A.

INVESTITIA

AUTOSTRADA
 DITRAU -TARGU NEAMT

CONTRACT Nr: 92 / 58623 / 4275

FAZA DE PROIECTARE
 Studiu de Fezabilitate
 Varianta optima
 de construire

Proiectat ing. C. Gasca	Desenat ing. C. Gasca
Verificat ing. C. Popescu	Sef Proiect ing. V. Osman

LUCRARI HIDROTEHNICE

Scara: 1:100;

Data: IANUARIE 2011

PROFIL TIP 7

Cod: IPT-SF-H-PT-005

Rev. 0