



PROFIL TIP 8
LUCRARI HIDROTEHNICE
PROFIL LONGITUDINAL PRAG INGROPAT DIN SALTELE DIN GABIOANE
 Scara 1:100

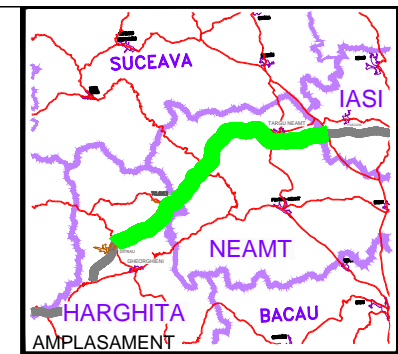


BENEFICIAR

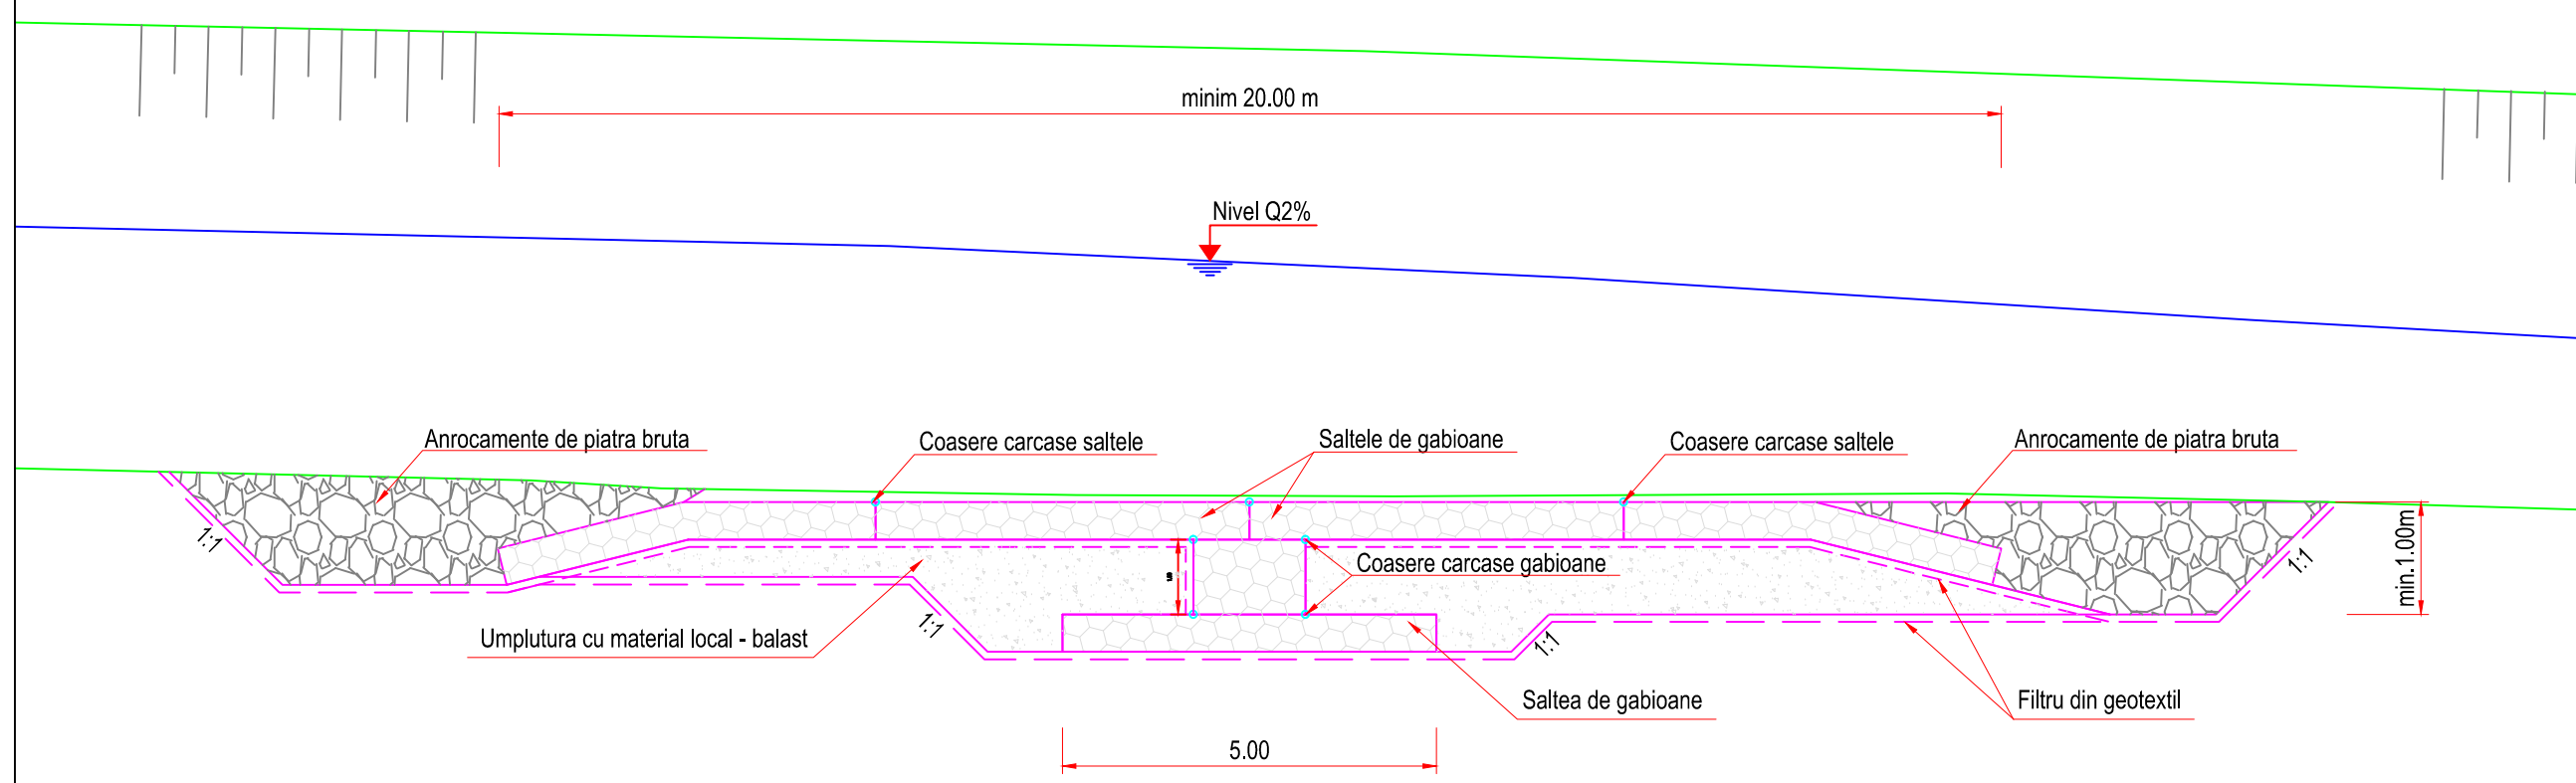

COMPANIA NATIONALA DE AUTOSTRAZI
SI DRUMURI NATIONALE DIN ROMANIA

PROIECTANT




IPTANA S.A.

INVESTITIA

AUTOSTRADA
DITRAU -TARGU NEAMT

CONTRACT Nr: 92 / 58623 / 4275

FAZA DE PROIECTARE
Studiu de Fezabilitate
Varianta optima
de construire

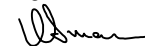Proiectat ing. I. Mihail	Desenat ing. I. Mihail
Verificat ing. C. Popescu	Sef Proiect ing. V. Osman 

LUCRARI HIDROTEHNICE

Scara: 1:100;

Data: IANUARIE 2011

PROFIL TIP 8