



PROFIL TIP 9
LUCRARI HIDROTEHNICE
ZID DE SPRIJIN DIN BETON
Scara 1:100

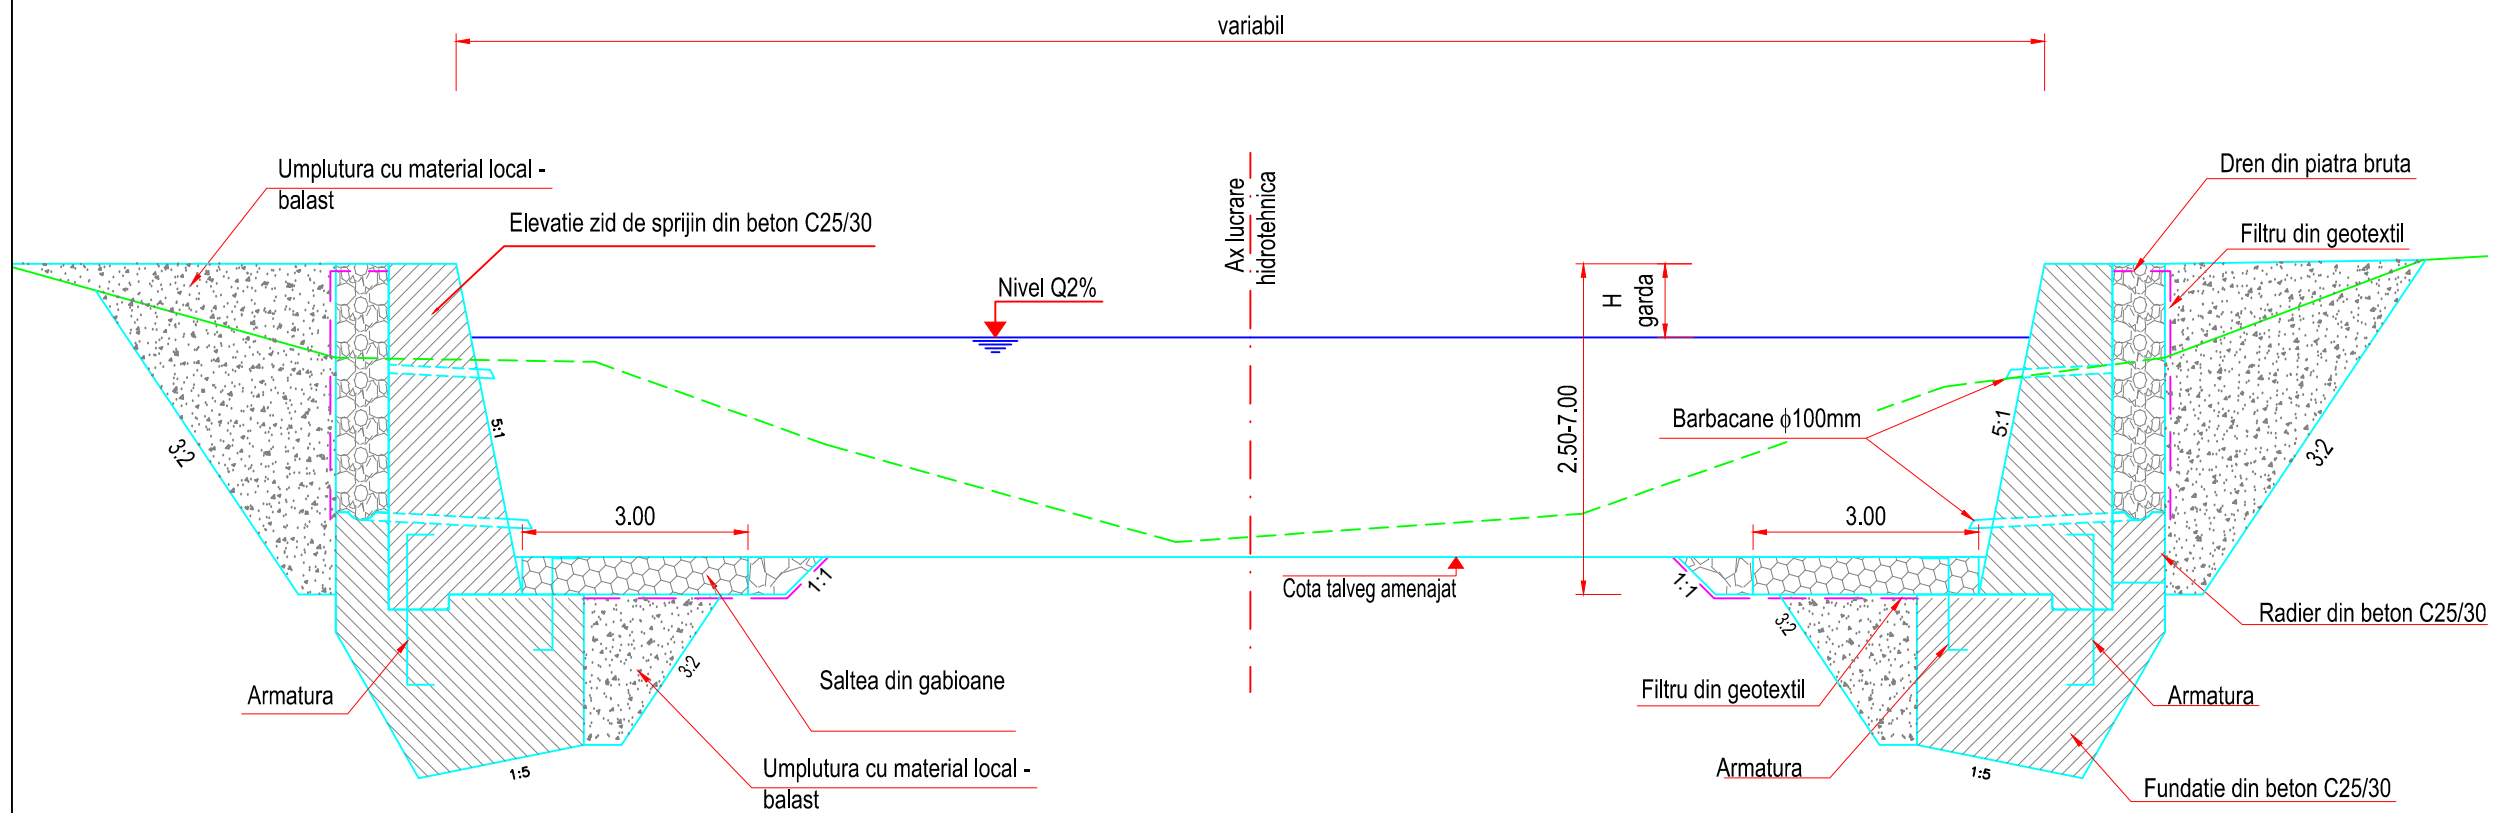

Nota: Zidul din beton se foloseste si la apararea unui singur mal/taluz pentru diferite inaltimi.

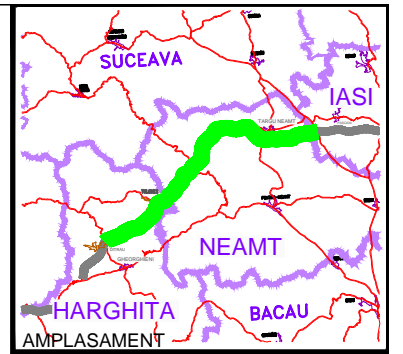

BENEFICIAR



COMPANIA NATIONALA DE AUTOSTRAZI
SI DRUMURI NATIONALE DIN ROMANIA

PROIECTANT




IPTANA S.A.

INVESTITIA

AUTOSTRADA
DITRAU -TARGU NEAMT

CONTRACT Nr: 92 / 58623 / 4275

FAZA DE PROIECTARE
Studiu de Fezabilitate
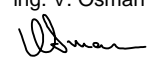
| | |
|------------------------------|---|
| Proiectat ing. I. Mihail | Desenat ing. I. Mihail |
| Verificat ing. C. Popescu | Sef Proiect ing. V. Osman  |

LUCRARI HIDROTEHNICE

Scara: 1:100

Data: IANUARIE 2011

PROFIL TIP 9

Cod: IPT-SF-H-PT-007

Rev. 0