



PROFIL TIP 10
LUCRARI HIDROTEHNICE
PROTECTIE RAMBLEU CU PEREU DIN BETON ARMAT
Scara 1:100

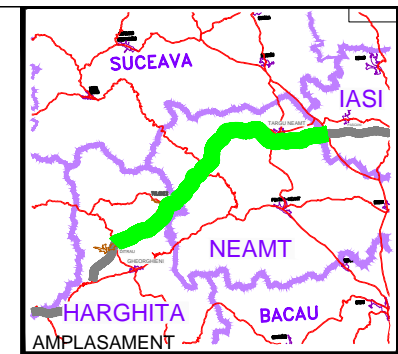

BENEFICIAR

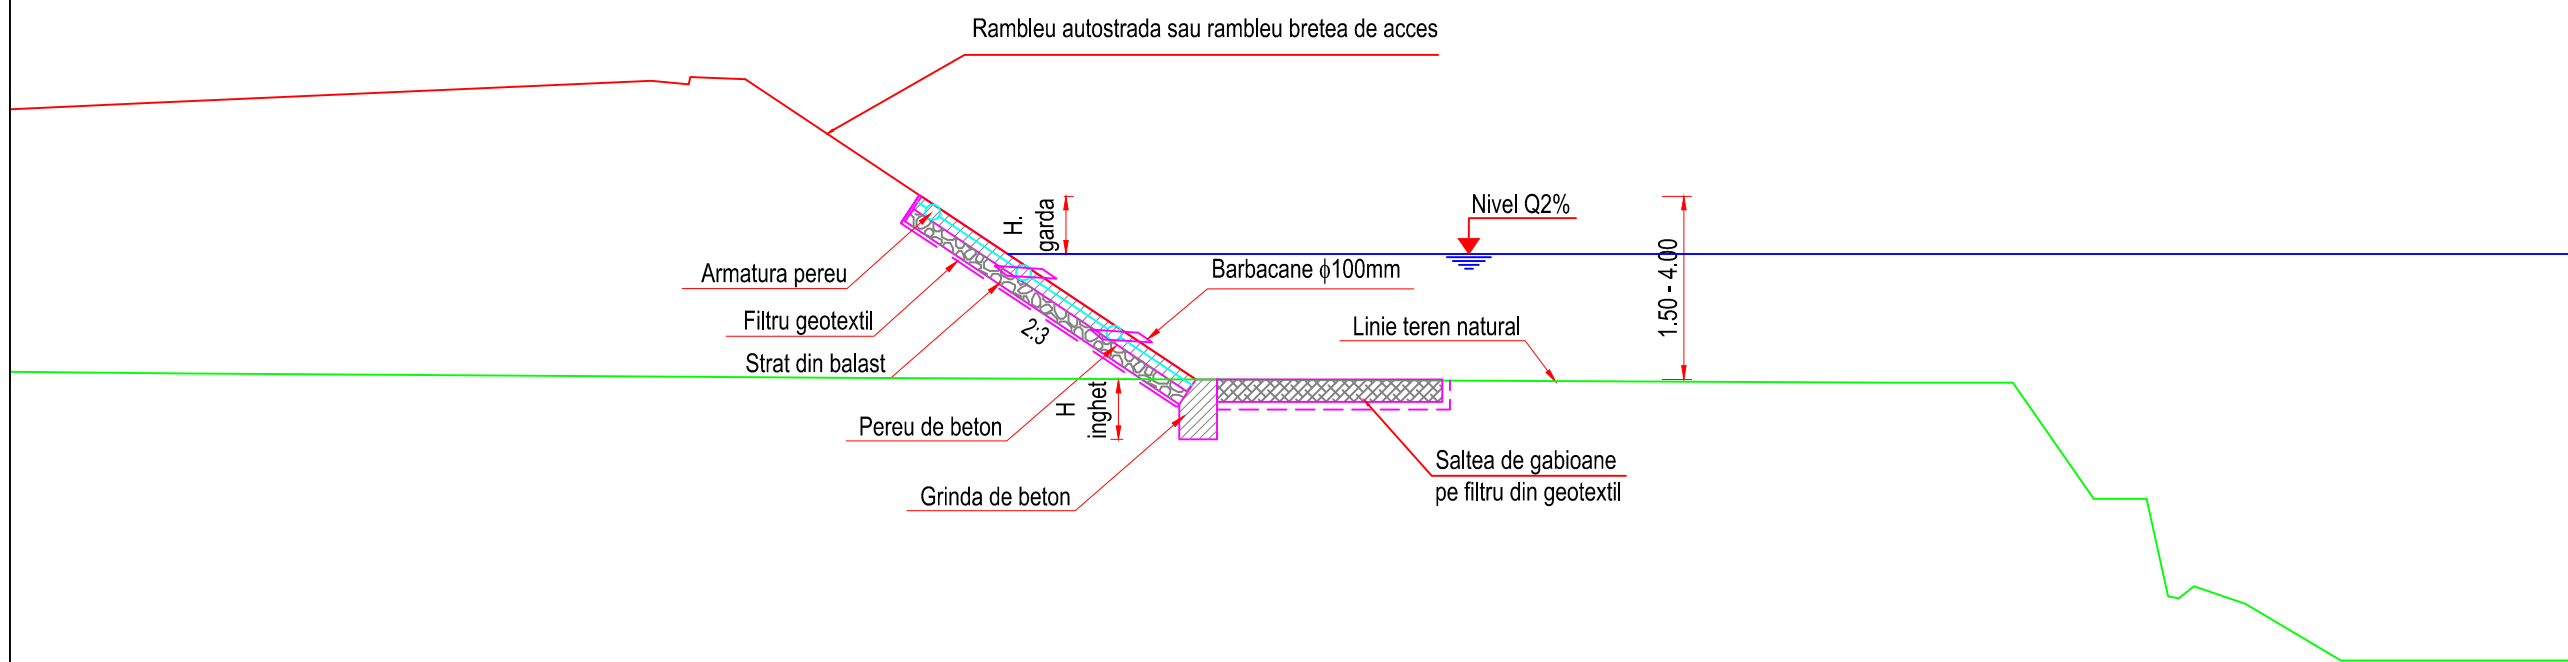

COMPANIA NATIONALA DE AUTOSTRAZI
SI DRUMURI NATIONALE DIN ROMANIA

PROIECTANT



IPTANA S.A.


INVESTITIA

AUTOSTRADA
DITRAU -TARGU NEAMT

CONTRACT Nr: 92 / 58623 / 4275

FAZA DE PROIECTARE

Studiu de Fezabilitate
Varianta optima
de construire

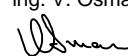Proiectat ing. C. Gasca	Desenat ing. C. Gasca
Verificat ing. C. Popescu	Sef Proiect ing. V. Osman 

LUCRARI HIDROTEHNICE

Scara: 1:100;

Data: IANUARIE 2011

PROFIL TIP 10