
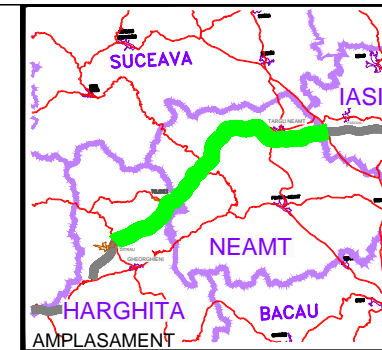
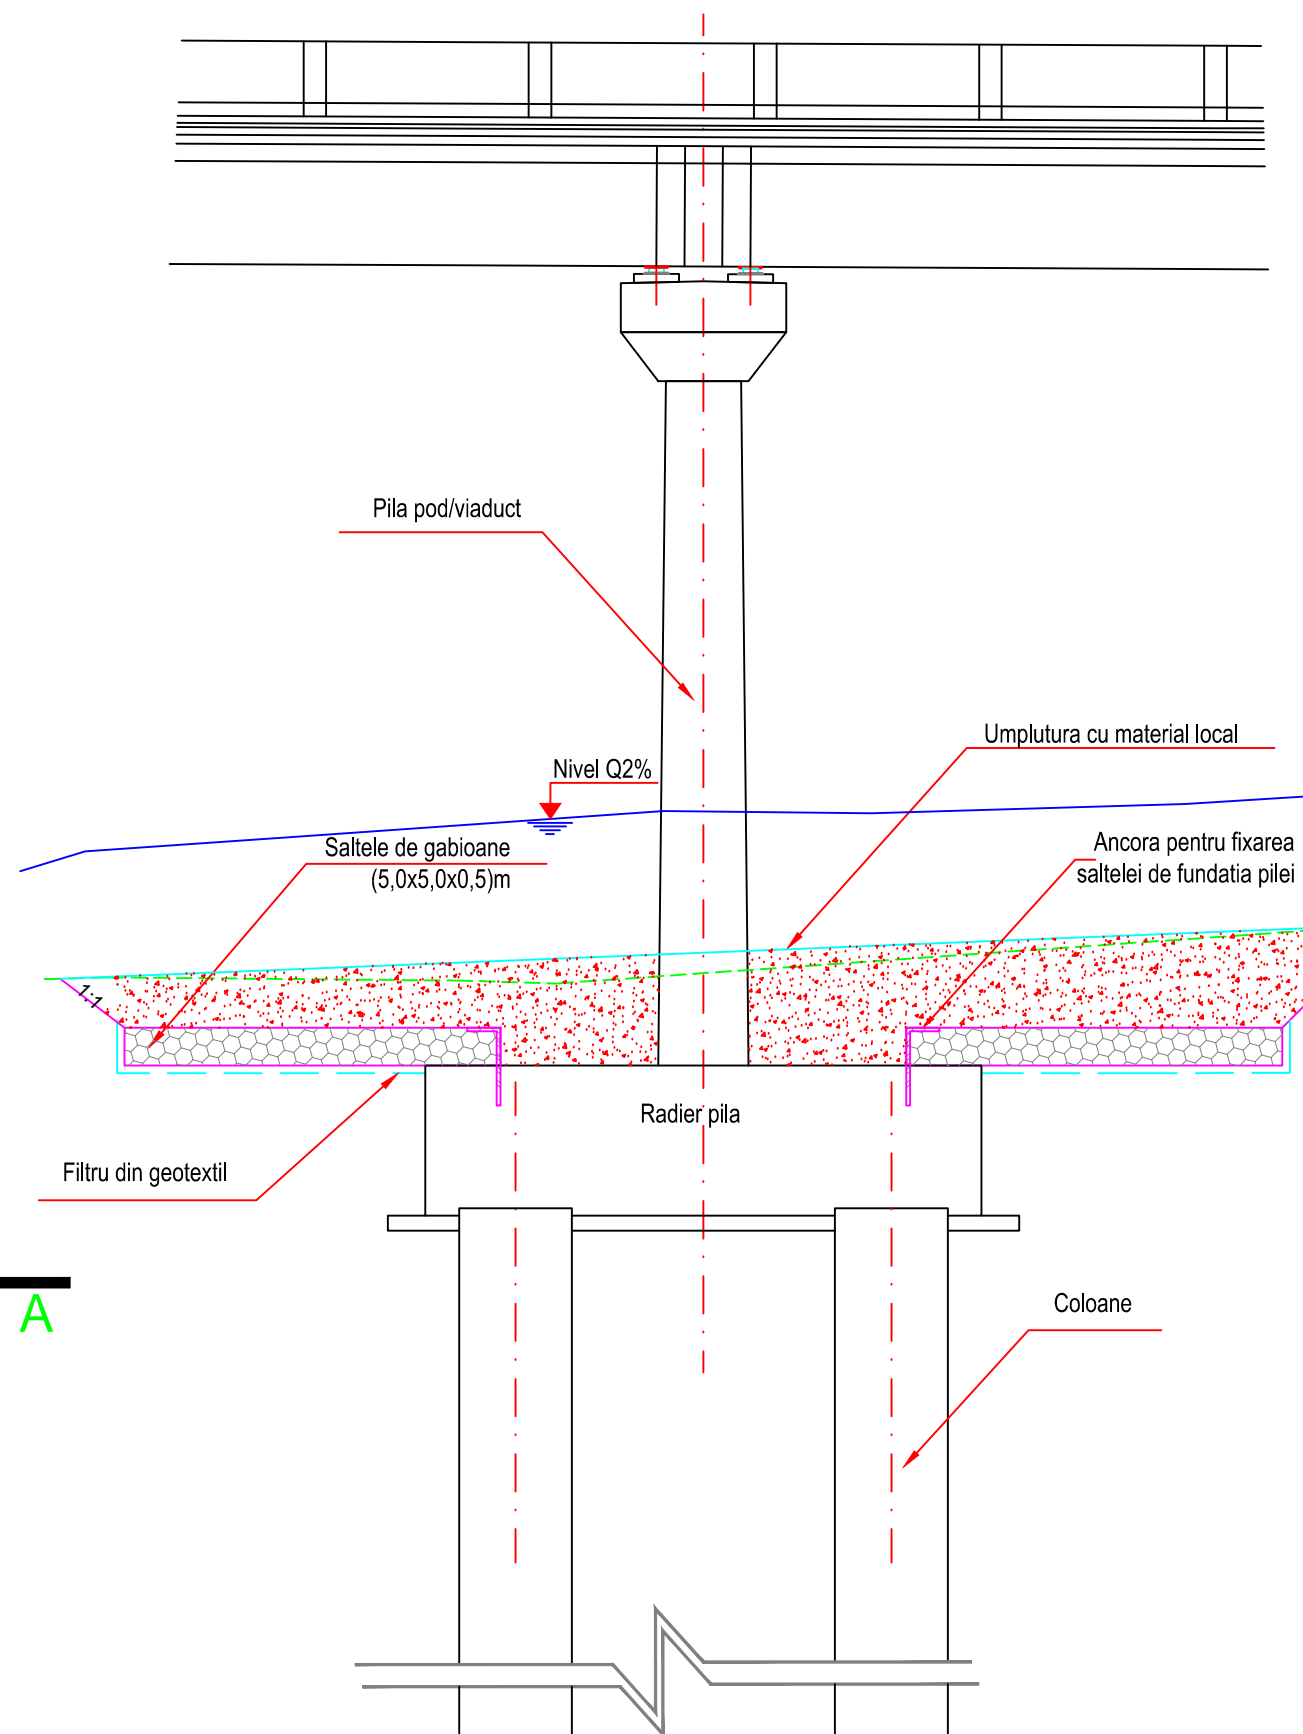


PROFIL TIP 11
LUCRARI HIDROTEHNICE
PROTECTIE PILA CU SALTELE DE GABIOANE
Scara 1:100

VEDERE IN PLAN
Sc. 1:100

SECTIUNE A-A TRANSVERSALA TIP PILA
Sc. 1:100

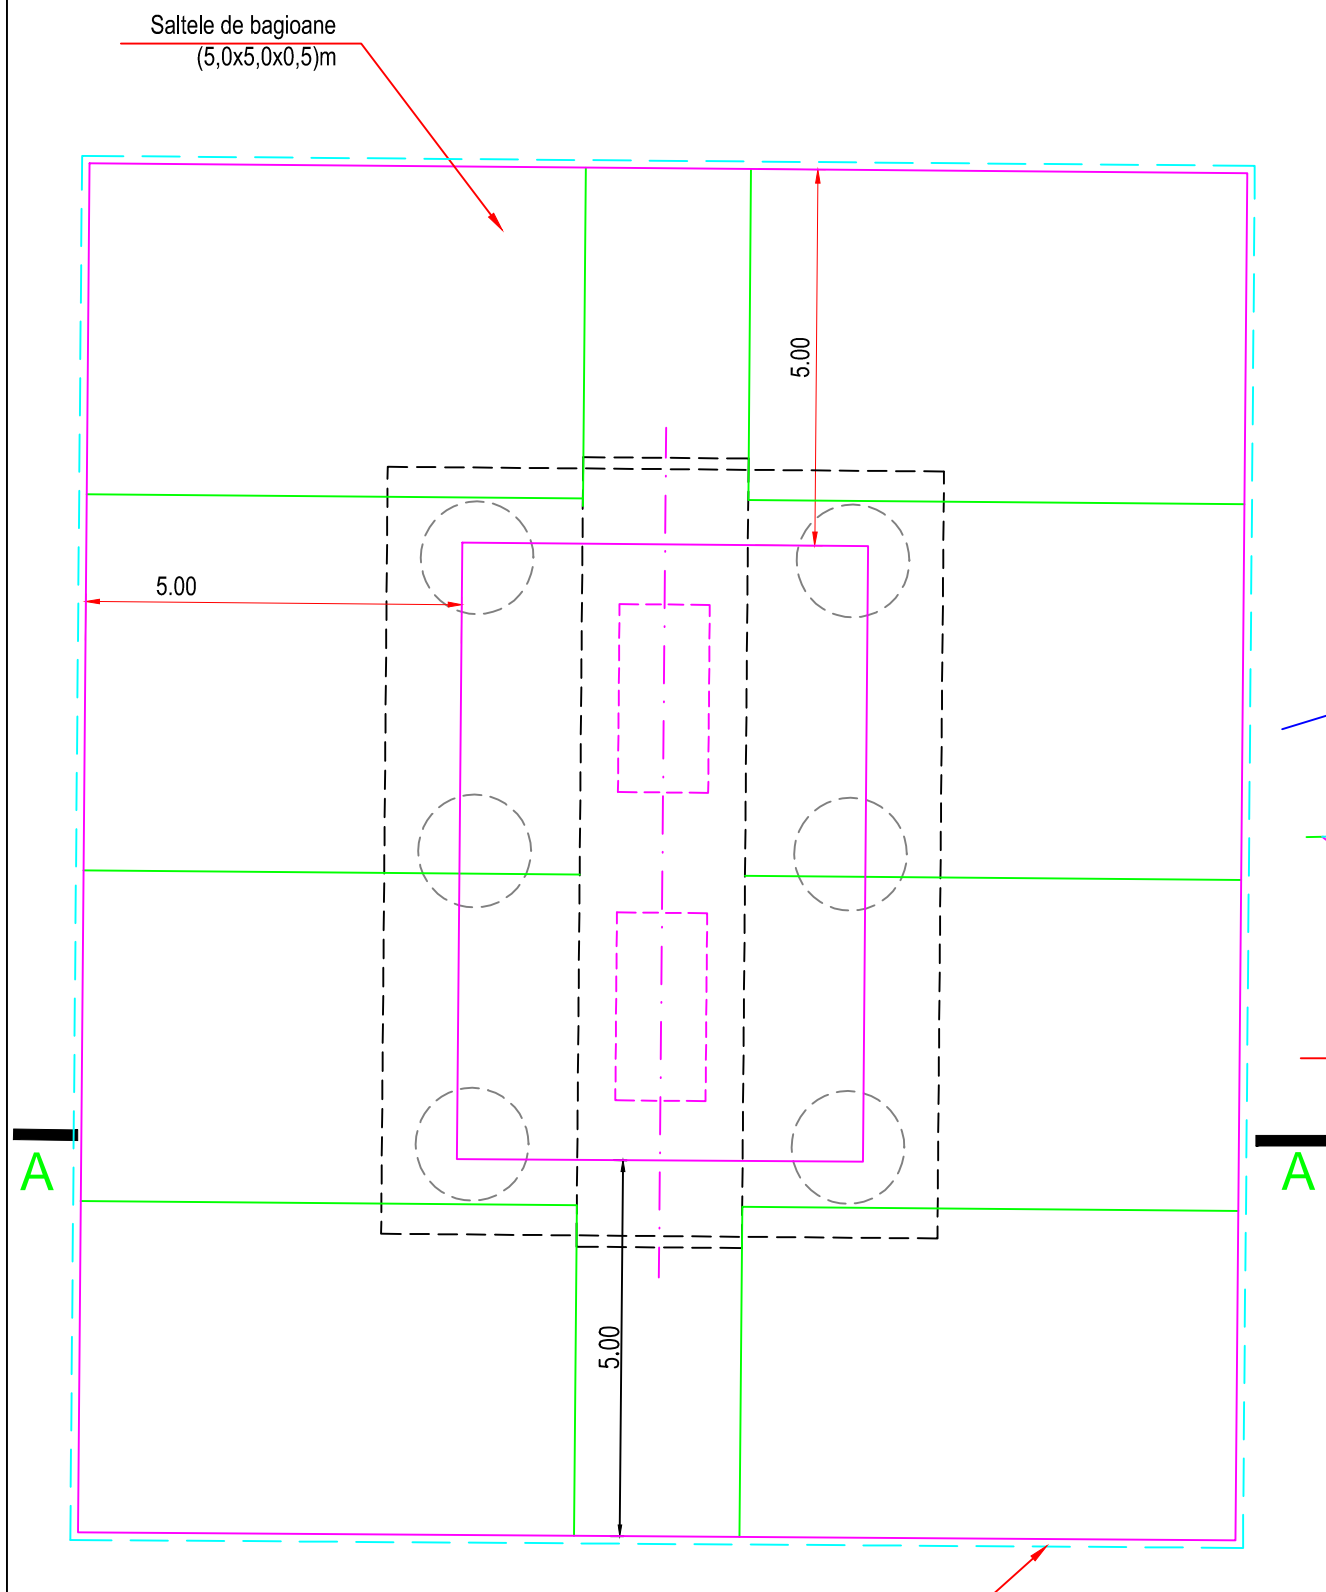

BENEFICIAR



COMPANIA NATIONALA DE AUTOSTRAZI
SI DRUMURI NATIONALE DIN ROMANIA

PROIECTANT



IPTANA S.A.

INVESTITIA

AUTOSTRADA
DITRAU -TARGU NEAMT

CONTRACT Nr: 92 / 58623 / 4275

FAZA DE PROIECTARE
Studiu de Fezabilitate

Proiectat ing. C. Schmidt	Desenat ing. C. Schmidt
------------------------------	----------------------------

Verificat ing. C. Popescu	Sef Proiect ing. V. Osman
------------------------------	------------------------------

LUCRARI HIDROTEHNICE

Scara: 1:100

Data: IANUARIE 2011

PROFIL TIP 11

Cod: IPT-SF-H-PT-009

Rev. 0