

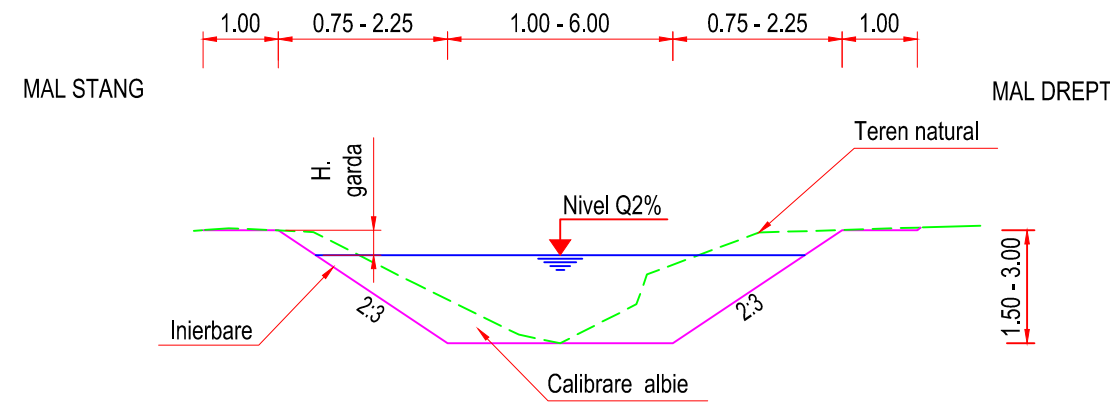


PROFIL TIP 1  
LUCRARI HIDROTEHNICE  
CALIBRARE DE ALBIE  
Scara 1:100

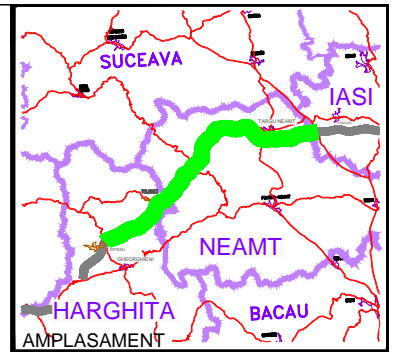

PROFIL TIP 2  
LUCRARI HIDROTEHNICE  
CANAL TRAPEZOIDAL PROTEJAT CU SALTELE DIN GABIOANE  
Scara 1:100

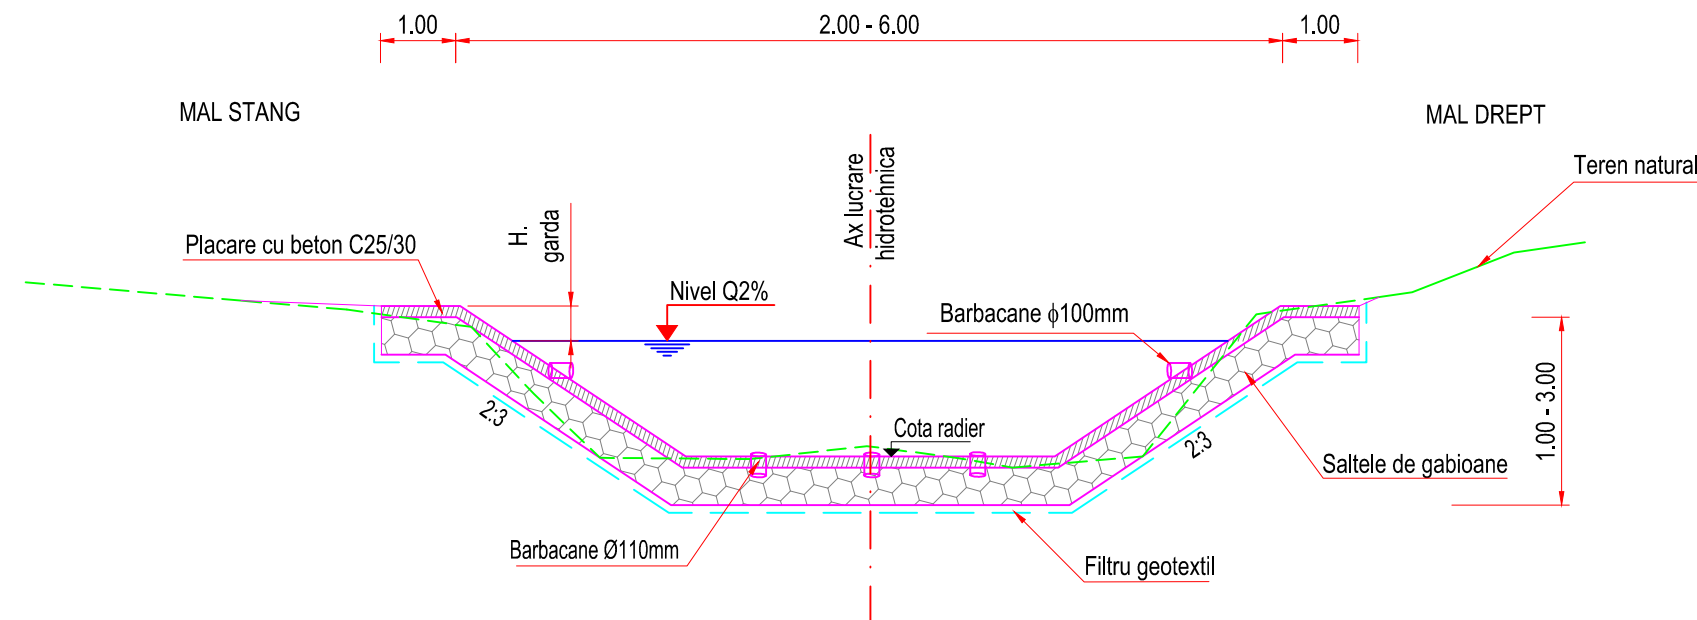

BENEFICIAR



COMPANIA NATIONALA DE AUTOSTRAZI  
SI DRUMURI NATIONALE DIN ROMANIA

PROIECTANT



IPTANA S.A.

INVESTITIA

AUTOSTRADA  
DITRAU -TARGU NEAMT

CONTRACT Nr: 92 / 58623 / 4275

FAZA DE PROIECTARE  
Studiu de Fezabilitate

Proiectat ing. F. Amelian	Desenat ing. F. Amelian
Verificat ing. C. Popescu	Sef Proiect ing. V. Osman 

LUCRARI HIDROTEHNICE

Scara: 1:100

Data: IANUARIE 2011

PROFIL TIP1, TIP2

Cod: IPT-SF-H-PT-001

Rev. 0