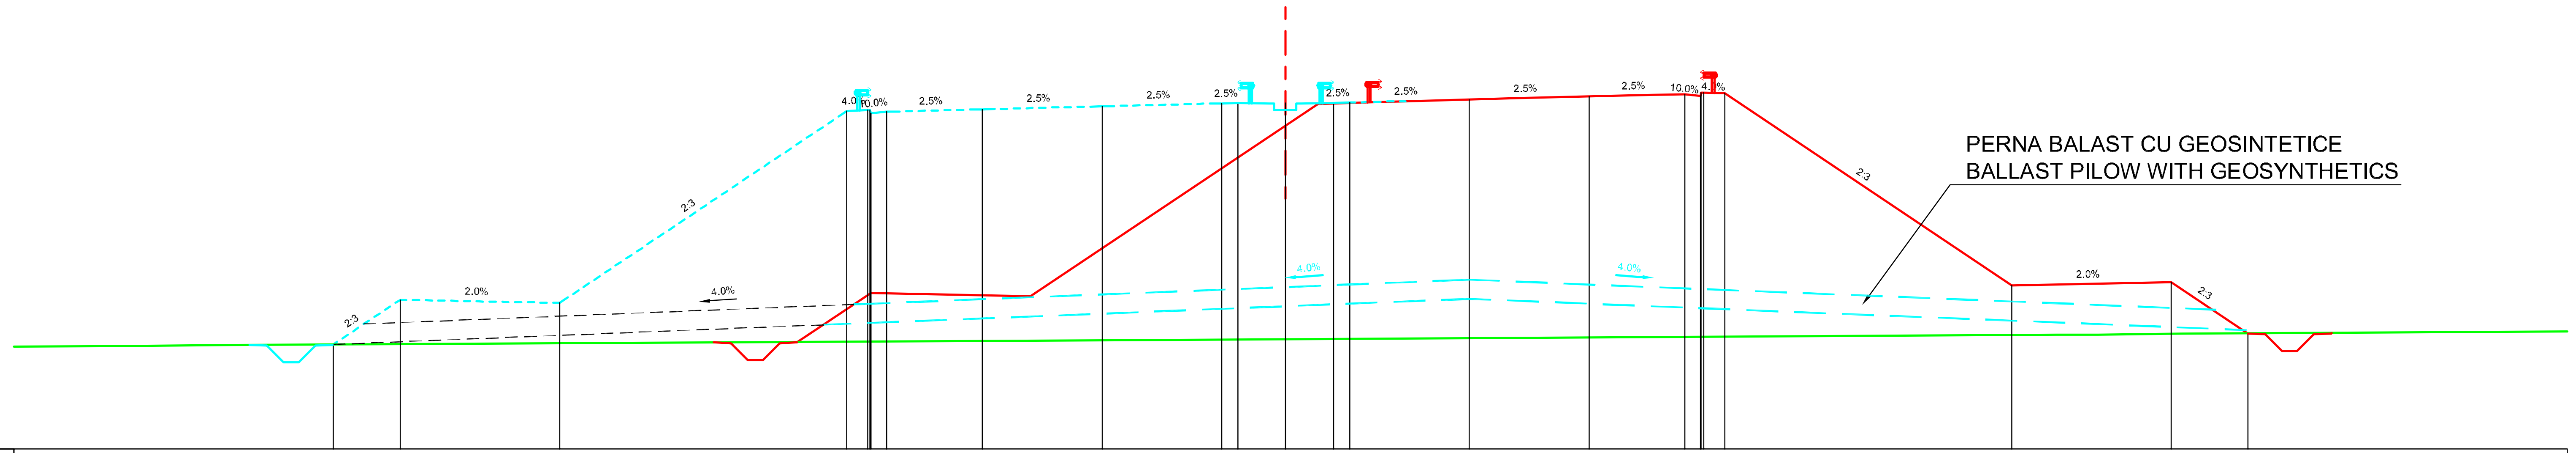

Datum level=732.000
Plan de referinta

Grade levels / Cote proiect	735.27, 736.66, 736.56, 742.57, 742.59, 742.54, 742.62, 742.71, 742.81, 742.82, 742.82, 742.82, 742.83, 742.93, 743.02, 743.09, 743.14, 743.12, 737.11, 737.21, 735.61
Offsets / Distante	-29.84, -27.75, -22.75, -13.75, -13.02, -12.50, -9.50, -5.75, -2.00, -1.50, 0.00, 1.50, 2.00, 5.75, 9.50, 12.50, 13.10, 13.75, 22.75, 27.75, 30.15
Ground levels / Cote teren	735.21, 735.25, 735.39, 735.56, 735.57, 735.60
Offsets / Distante	-36.54, -33.00, -4.57, 24.15, 25.46, 28.09

Km=0.00

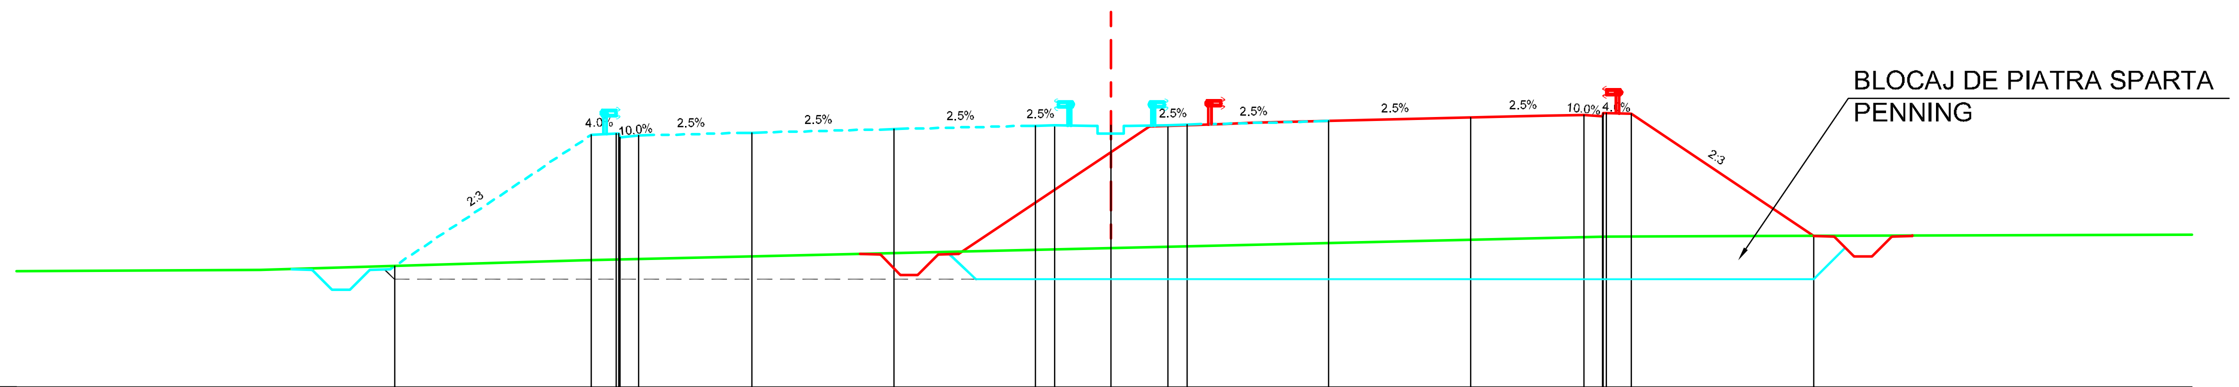

Datum level=734.000
Plan de referinta

Grade levels / Cote proiect	737.20, 740.68, 740.71, 740.66, 740.73, 740.83, 740.92, 740.93, 740.93, 740.93, 740.94, 741.04, 741.13, 741.21, 741.25, 741.23, 738.01
Offsets / Distante	-18.96, -13.75, -13.02, -12.50, -9.50, -5.75, -2.00, -1.50, 0.00, 1.50, 2.00, 5.75, 9.50, 12.50, 13.10, 13.75, 18.58
Ground levels / Cote teren	737.10, 737.35, 737.98, 738.00
Offsets / Distante	-22.52, -13.98, 13.11, 17.02

Km=400.00

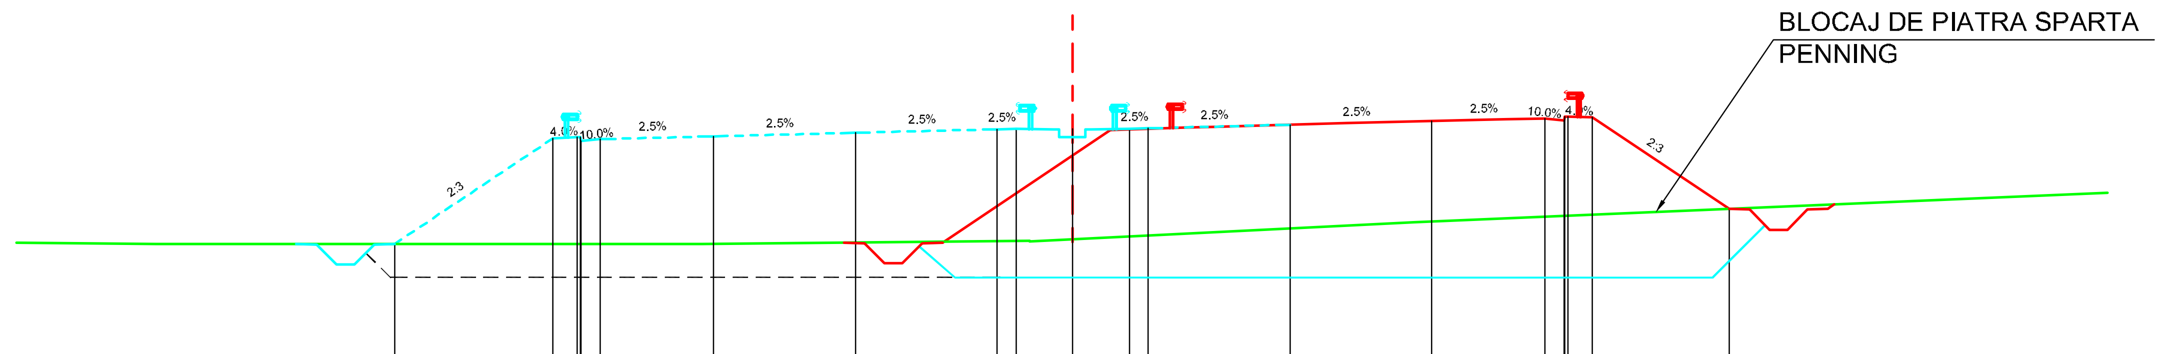

Datum level=739.000
Plan de referinta

Grade levels / Cote proiect	742.00, 744.79, 744.82, 744.77, 744.85, 744.94, 745.03, 745.05, 745.05, 745.05, 745.06, 745.15, 745.25, 745.32, 745.37, 745.34, 742.93
Offsets / Distante	-17.94, -13.75, -13.02, -12.50, -9.50, -5.75, -2.00, -1.50, -0.00, 1.50, 2.00, 5.75, 9.50, 12.50, 13.10, 13.75, 17.37
Ground levels / Cote teren	742.00, 742.00, 742.09, 742.07, 742.58
Offsets / Distante	-24.25, -9.81, -1.14, -1.13, 9.04

Km=680.00

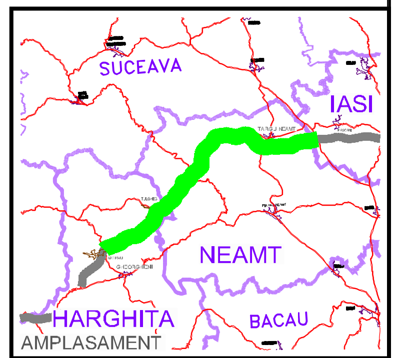

BENEFICIAR

COMPANIA NATIONALA DE AUTOSTRAZI
SI DRUMURI NATIONALE DIN ROMANIA

PROIECTANT

IPTANA S.A.

INVESTITIA

AUTOSTRADA
DITRAU -TARGU NEAMT

CONTRACT Nr: 92 / 58623 / 4275

FAZA DE PROIECTARE

Studiu de Fezabilitate

Proiectat ing. M. Georgescu	Desenat ing. R. Georgescu
Verificat ing. M. Moroianu	Sef Proiect ing. V. Osman

LUCRARI DE DRUMURI

Scara: 1:200

Data: IANUARIE 2011

PROFILE TRANSVERSALE
KM 0+000 - KM 0+680

Cod: IPT-SF-D-TV-001 | Rev. 0