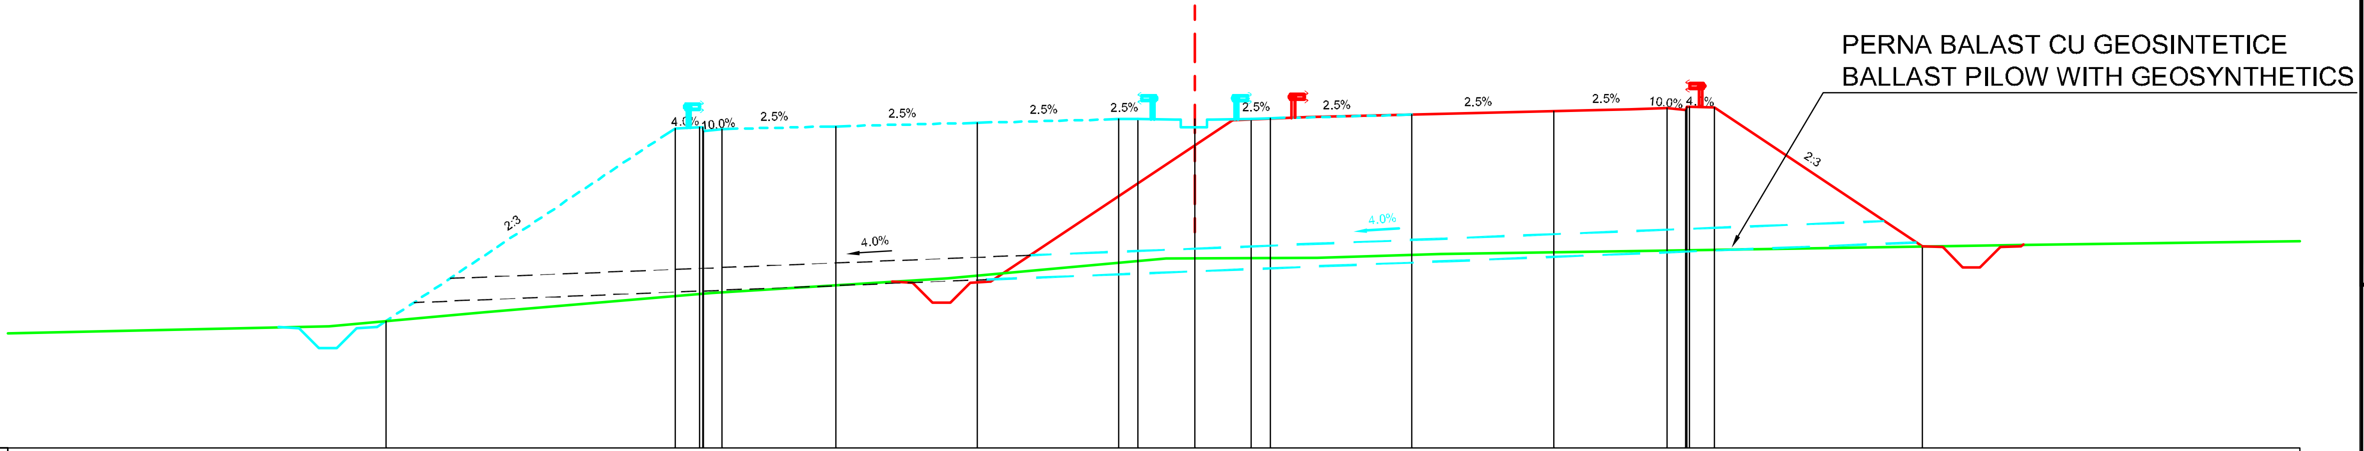

Datum level=759.000
Plan de referinta

Grade levels / Cote proiect	762.35	767.45	767.48	767.43	767.50	767.60	767.69	767.70	767.70	767.70	767.72	767.81	767.90	767.98	768.03	768.00	764.33
Offsets / Distante	-21.40	-13.75	-13.02	-12.50	-9.50	-5.75	-2.00	-1.50	0.00	1.50	2.00	5.75	9.50	12.50	13.10	13.75	19.26

Ground levels / Cote teren	762.22	762.58	763.09	763.49	764.00	764.03	764.12	764.25	764.26	764.37
Offsets / Distante	-22.90	-18.80	-12.80	-6.52	-0.76	3.24	6.51	14.35	15.43	21.74

Km=2+840.00

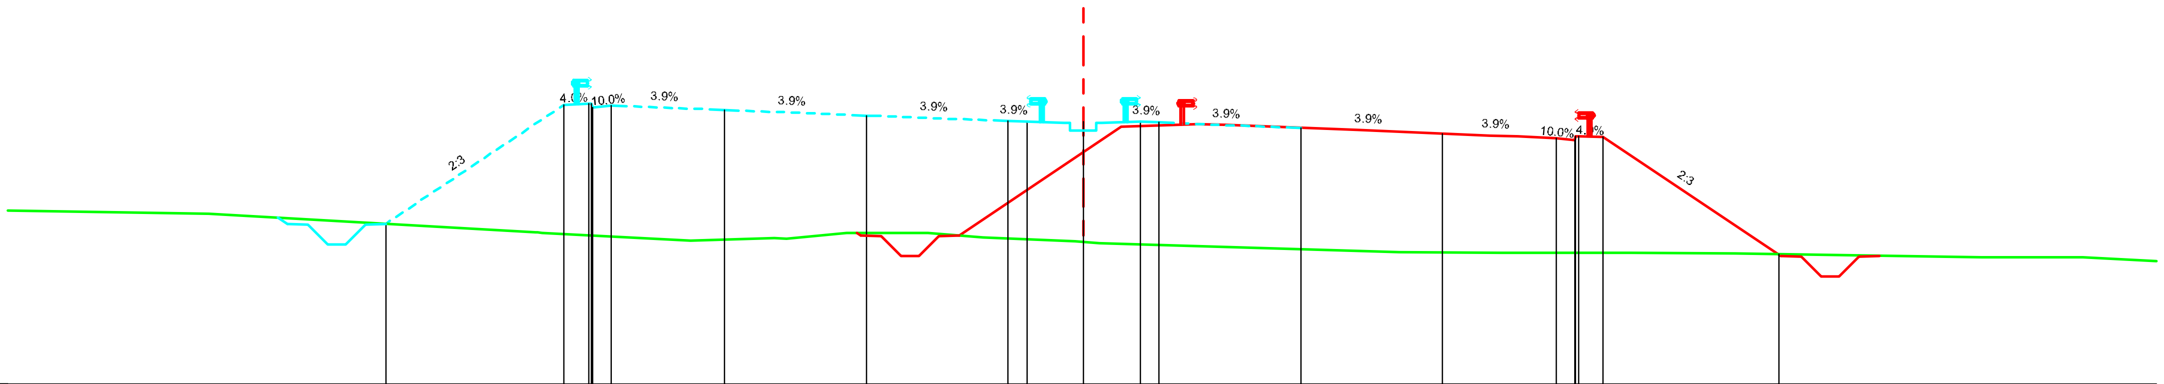

Datum level=776.000
Plan de referinta

Grade levels / Cote proiect	780.23	783.38	783.41	783.36	783.24	783.10	782.95	782.93	782.93	782.93	782.91	782.77	782.62	782.51	782.55	782.53	779.43
Offsets / Distante	-18.47	-13.75	-13.02	-12.50	-9.50	-5.75	-2.00	-1.50	-0.00	1.50	2.00	5.75	9.50	12.50	13.10	13.75	18.39

Ground levels / Cote teren	780.50	780.01	780.00	779.80	779.85	779.85	779.99	780.00	780.00	780.00	779.88	779.77	779.72	779.49	779.47	779.47	779.45	779.35	779.35	779.25
Offsets / Distante	-23.14	-14.50	-14.33	-10.40	-8.19	-7.86	-6.27	-6.08	-4.16	-4.12	-2.67	-0.23	0.41	8.36	11.06	14.47	17.24	23.77	26.44	28.39

Km=3+400.00

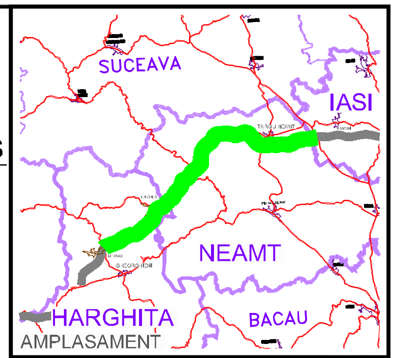

BENEFICIAR

COMPANIA NATIONALA DE AUTOSTRAZI SI DRUMURI NATIONALE DIN ROMANIA

PROIECTANT

IPTANA S.A.

INVESTITIA

AUTOSTRADA
DITRAU -TARGU NEAMT

CONTRACT Nr: 92 / 58623 / 4275

FAZA DE PROIECTARE

Studiu de Fezabilitate

Proiectat	Desenat
ing. M. Georgescu	ing. R. Georgescu
Verificat	Sef Proiect
ing. M. Moroianu	ing. V. Osman

LUCRARI DE DRUMURI

Scara: 1:200

Data: IANUARIE 2011

PROFILE TRANSVERSALE
KM 2+840 - KM 3+400

Cod: IPT-SF-D-TV-005 | Rev. 0