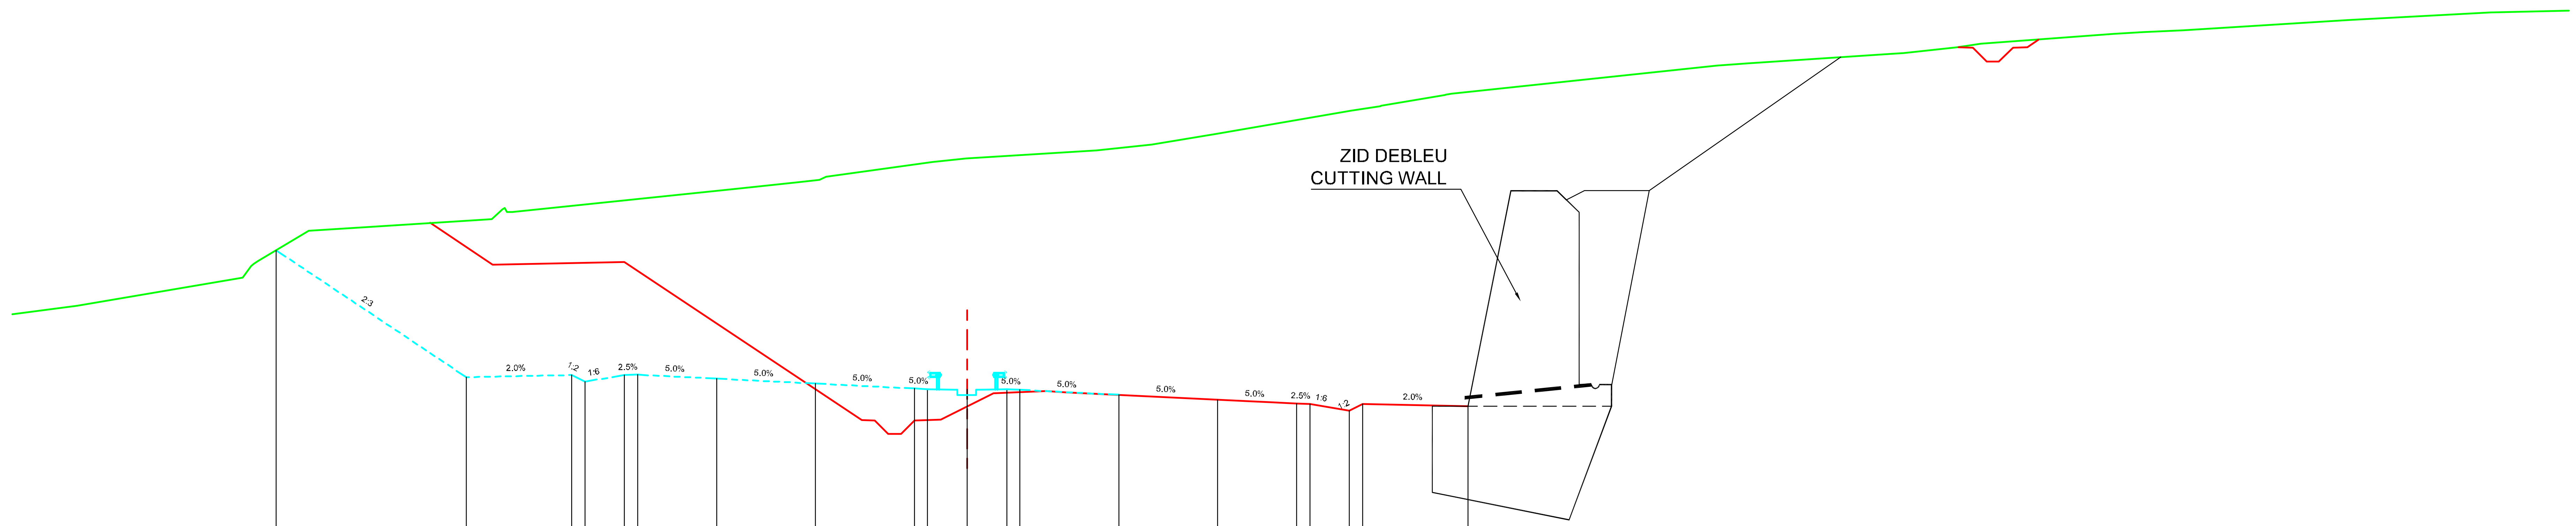

Datum level=780.000
Plan de referinta

Row	Values
Grade levels / Cote proiect	790.52; 785.71; 785.79 785.54; 785.79 785.80; 785.65; 785.47; 785.28 785.25; 785.25; 785.25 785.23; 785.04; 784.85; 784.70 784.69; 784.44 784.69; 784.61
Offsets / Distante	-26.22; -19.00; -15.00 -14.50; -13.00 -12.50; -9.50; -5.75; -2.00 -1.50; 0.00; 1.50 2.00; 5.75; 9.50; 12.50 13.00; 14.50 15.00; 19.00
Ground levels / Cote teren	788.42; 789.48; 790.11; 791.27; 791.40; 791.70 792.12 791.96; 792.85; 793.11 793.19 793.30; 793.86; 794.00; 794.31; 794.53; 794.94; 795.81; 795.99 796.00; 796.42 796.45; 797.53; 797.61; 797.96 798.00; 798.22; 798.35; 798.73; 798.79; 798.85; 799.25; 799.54
Offsets / Distante	-33.76; -27.48; -26.90; -24.97; -22.83; -18.03 -17.54 -17.26; -8.76; -6.37 -5.60 -5.35; -1.33; -0.04; 4.92; 6.99; 9.44; 14.56; 15.68 15.69; 18.12 18.37; 28.45; 29.62; 34.99 35.53; 37.56; 38.46; 43.49; 44.61; 46.13; 52.40; 57.78

Km=3+480.00

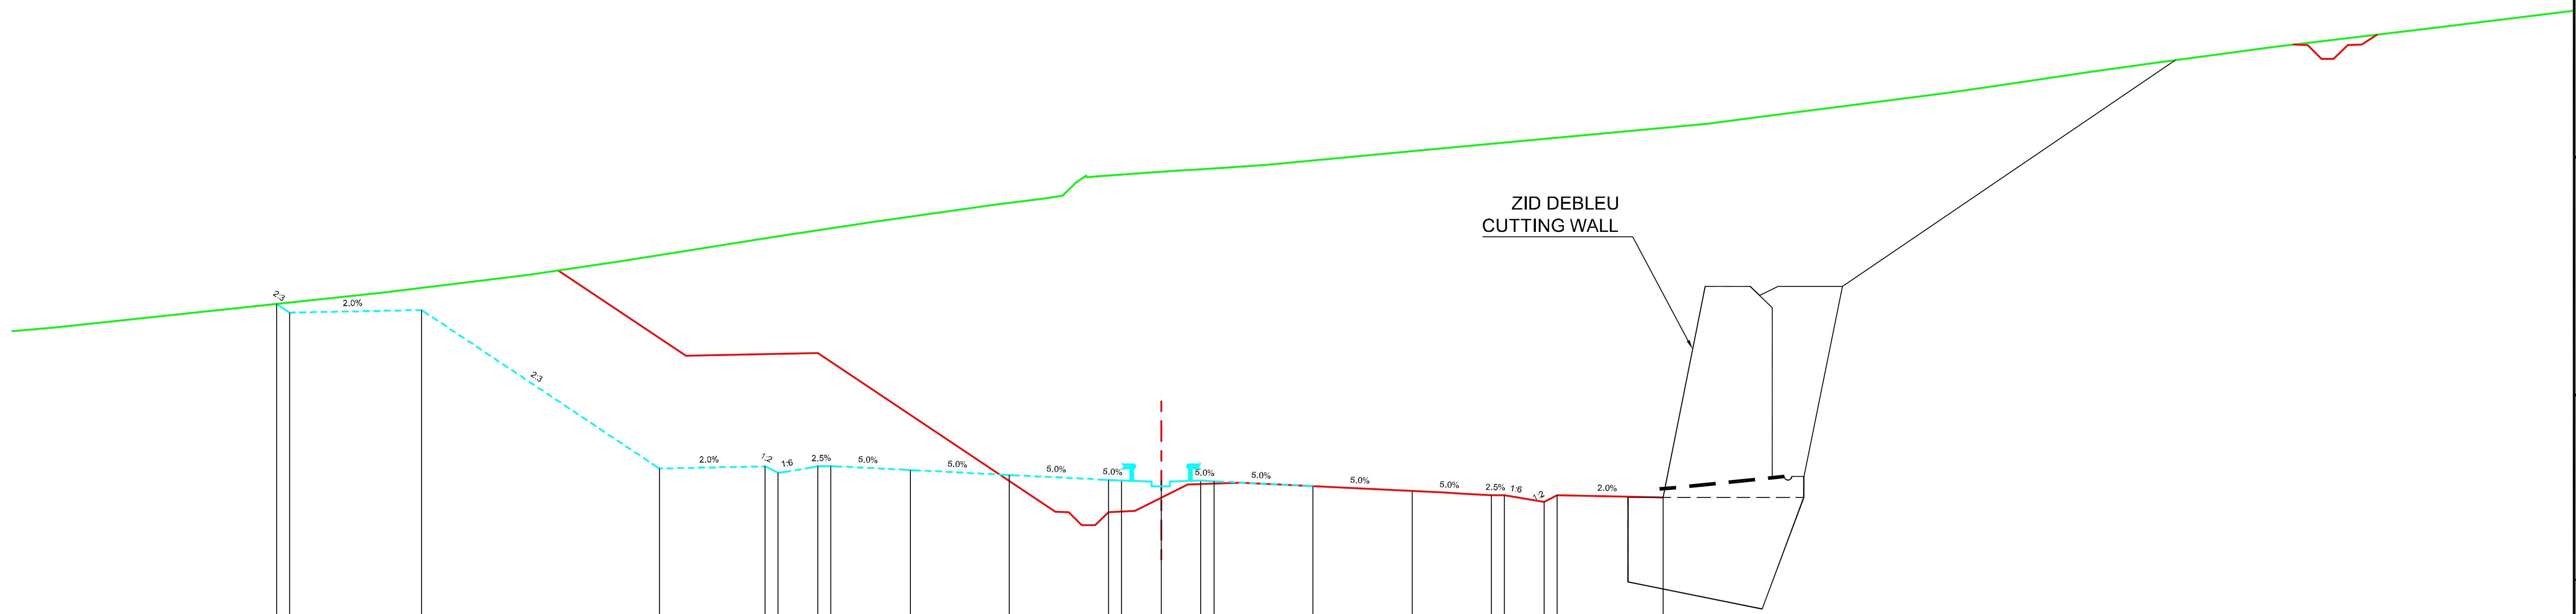

Datum level=787.000
Plan de referinta

Row	Values
Grade levels / Cote proiect	798.90 798.57; 798.67; 792.67; 792.75 792.50; 792.75 792.76; 792.61; 792.42; 792.24 792.21; 792.21; 792.21 792.19; 792.00; 791.81; 791.66 791.65; 791.40 791.65; 791.57
Offsets / Distante	-33.49 -33.00; -28.00; -19.00; -15.00 -14.50; -13.00 -12.50; -9.50; -5.75; -2.00 -1.50; -0.00; 1.50 2.00; 5.75; 9.50; 12.50 13.00; 14.50 15.00; 19.00
Ground levels / Cote teren	798.00; 799.32; 800.00; 800.54; 801.44; 802.00; 802.66; 802.89 803.00 803.76 803.73; 803.94; 804.00; 804.17; 804.37; 804.84; 805.73; 806.00; 806.90; 807.22; 807.66; 808.00; 808.65; 809.34; 810.00
Offsets / Distante	-41.93; -29.51; -23.95; -20.41; -14.63; -10.95; -6.30; -4.52 -3.73 -2.85 -2.51; 0.57; 1.49; 3.98; 6.14; 11.01; 20.70; 22.75; 29.77; 31.99; 34.94; 37.37; 42.15; 48.00; 53.38

Km=3+720.00

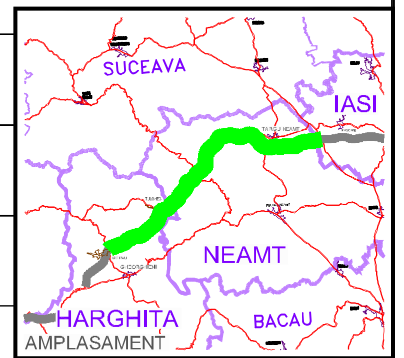

BENEFICIAR

COMPANIA NATIONALA DE AUTOSTRAZI SI DRUMURI NATIONALE DIN ROMANIA

PROIECTANT

IPTANA S.A.

INVESTITIA

AUTOSTRADA DITRAU -TARGU NEAMT

CONTRACT Nr: 92 / 58623 / 4275

FAZA DE PROIECTARE

Studiu de Fezabilitate

Proiectat	Desenat
ing. M. Georgescu	ing. R. Georgescu
Verificat	**Sef Proiect**
ing. M. Moroianu	ing. V. Osman

LUCRARI DE DRUMURI

Scara: 1:200

Data: IANUARIE 2011

PROFILE TRANSVERSALE
KM 3+480 - KM 3+720

Cod: IPT-SF-D-TV-006 | Rev. 0