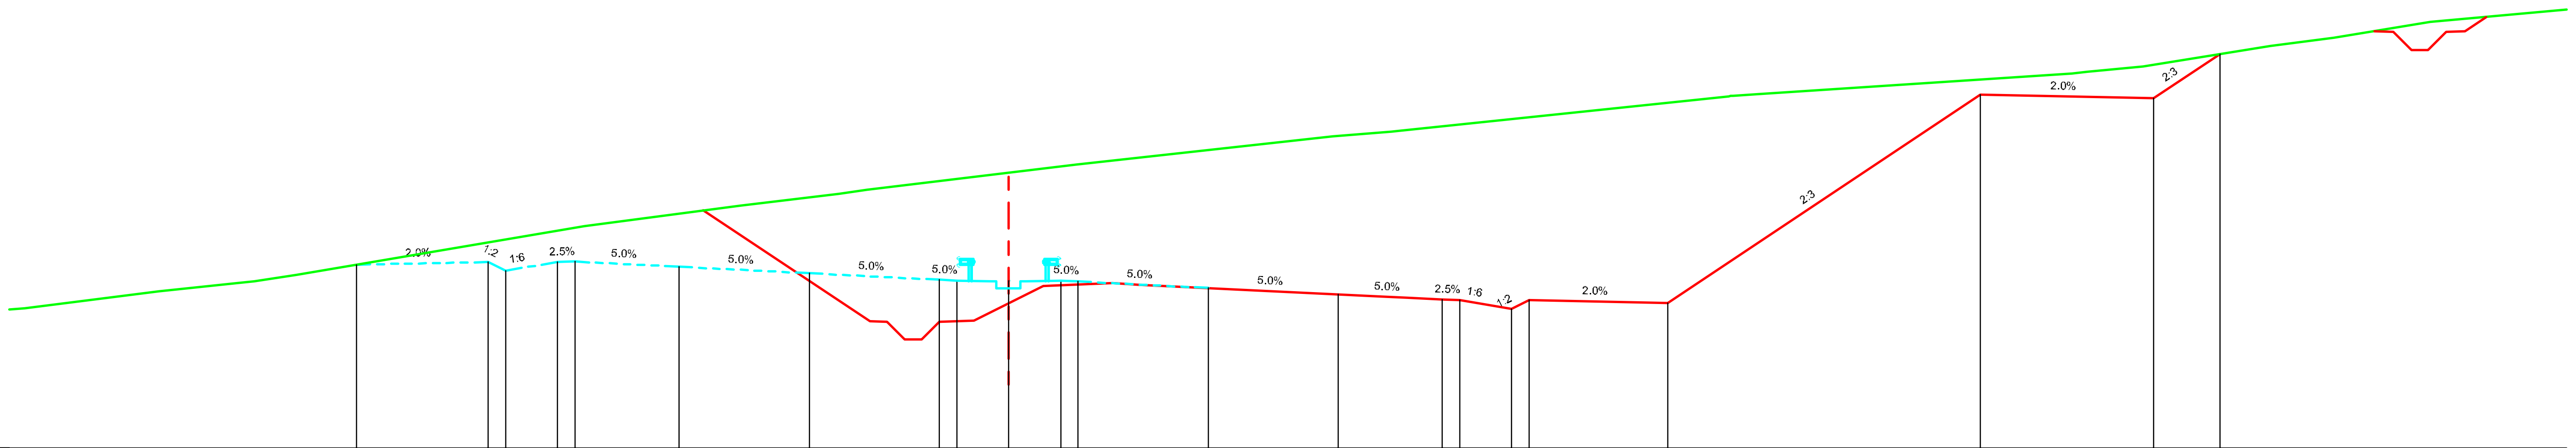

Datum level=789.000
Plan de referinta

Grade levels / Cote proiect	Offsets / Distante
794.29	-18.80
794.37	-15.00
794.12	-14.50
794.37	-13.00
794.38	-12.50
794.23	-9.50
794.04	-5.75
793.85	-2.00
793.83	-1.50
793.83	-0.00
793.83	1.50
793.80	2.00
793.62	5.75
793.43	9.50
793.28	12.50
793.27	13.00
793.02	14.50
793.27	15.00
793.19	19.00
799.19	28.00
799.09	33.00
800.36	34.91

Ground levels / Cote teren	Offsets / Distante
793.04	-28.37
793.53	-24.48
793.76	-22.24
793.80	-21.74
794.00	-20.53
795.40	-12.23
796.00	-7.72
796.33	-4.89
796.45	-4.08
797.18	1.96
798.00	9.35
798.13	11.05
798.15	11.19
799.15	20.76
799.16	20.87
799.21	21.62
799.80	30.65
799.85	31.09
800.00	32.69
800.60	36.37
800.83	38.19
801.29	40.97

Km=3+780.00

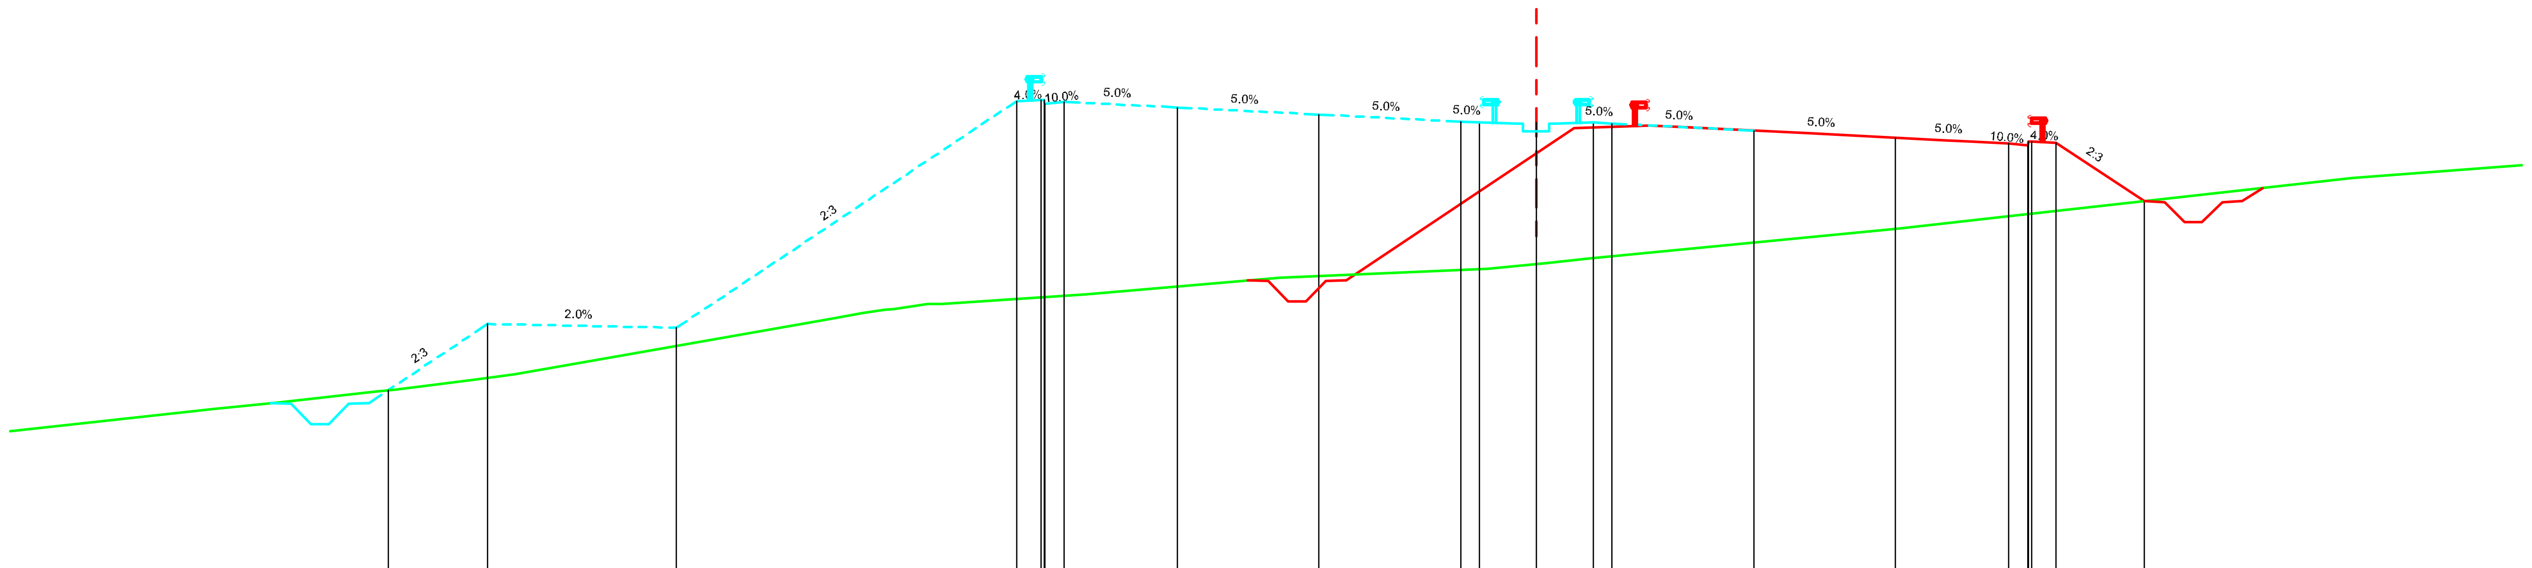

Datum level=783.000
Plan de referinta

Grade levels / Cote proiect	Offsets / Distante
787.72	-30.38
789.48	-27.75
789.38	-22.75
795.38	-13.75
795.41	-13.02
795.36	-12.50
795.21	-9.50
795.02	-5.75
794.83	-2.00
794.81	-1.50
794.81	-0.00
794.81	1.50
794.78	2.00
794.60	5.75
794.41	9.50
794.26	12.50
794.31	13.10
794.28	13.75
792.73	16.08

Ground levels / Cote teren	Offsets / Distante
787.23	-34.97
787.40	-33.27
787.69	-30.72
787.74	-30.18
788.00	-28.18
788.14	-27.04
788.28	-26.26
788.79	-23.36
789.61	-18.65
789.76	-17.81
789.87	-17.00
790.00	-16.11
790.00	-15.73
790.27	-11.91
790.70	-6.79
790.94	-1.28
791.08	0.29
791.21	1.37
792.00	9.59
792.15	10.96
792.27	12.00
793.35	21.59

Km=3+820.00

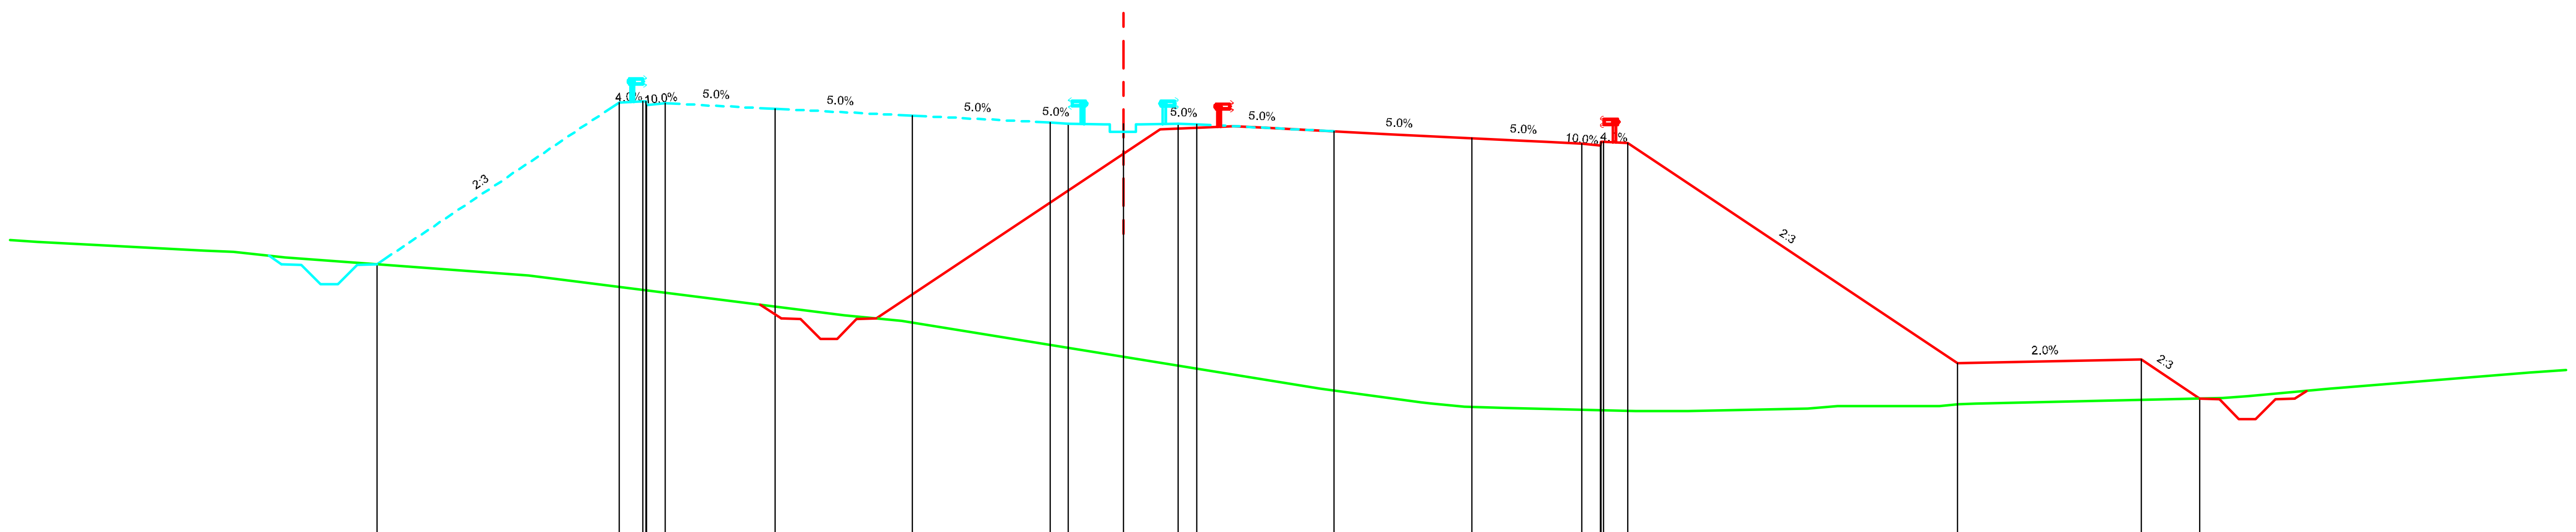

Datum level=788.000
Plan de referinta

Grade levels / Cote proiect	Offsets / Distante
795.39	-20.35
799.80	-13.75
799.83	-13.02
799.78	-12.50
799.63	-9.50
799.44	-5.75
799.25	-2.00
799.23	-1.50
799.23	0.00
799.23	1.50
799.20	2.00
799.01	5.75
798.83	9.50
798.68	12.50
798.72	13.10
798.70	13.75
792.69	22.75
792.79	27.75
791.73	29.34

Ground levels / Cote teren	Offsets / Distante
796.00	-29.60
795.77	-25.08
795.73	-24.27
795.58	-22.85
795.09	-16.22
794.00	-7.62
793.85	-6.03
792.00	5.38
791.64	8.11
791.60	8.41
791.51	9.29
791.48	10.42
791.40	13.97
791.40	15.39
791.47	18.66
791.53	19.48
791.53	22.25
791.59	22.78
791.60	23.24
791.75	29.97
791.81	30.67
792.00	32.89
792.45	38.36

Km=4+080.00

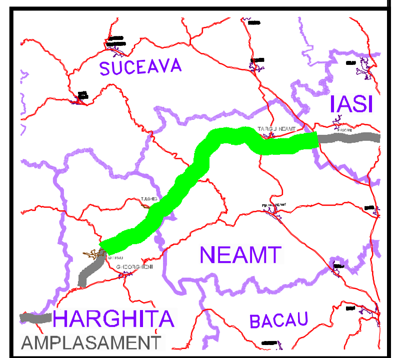

BENEFICIAR

COMPANIA NATIONALA DE AUTOSTRAZI
SI DRUMURI NATIONALE DIN ROMANIA

PROIECTANT

IPTANA S.A.

INVESTITIA

AUTOSTRADA
DITRAU -TARGU NEAMT

CONTRACT Nr: 92 / 58623 / 4275

FAZA DE PROIECTARE

Studiu de Fezabilitate

Proiectat ing. M. Georgescu	Desenat ing. R. Georgescu
Verificat ing. M. Moroianu	Sef Proiect ing. V. Osman

LUCRARI DE DRUMURI

Scara: 1:200

Data: IANUARIE 2011

PROFILE TRANSVERSALE
KM 3+780 - KM 4+080

Cod: IPT-SF-D-TV-007 | Rev. 0