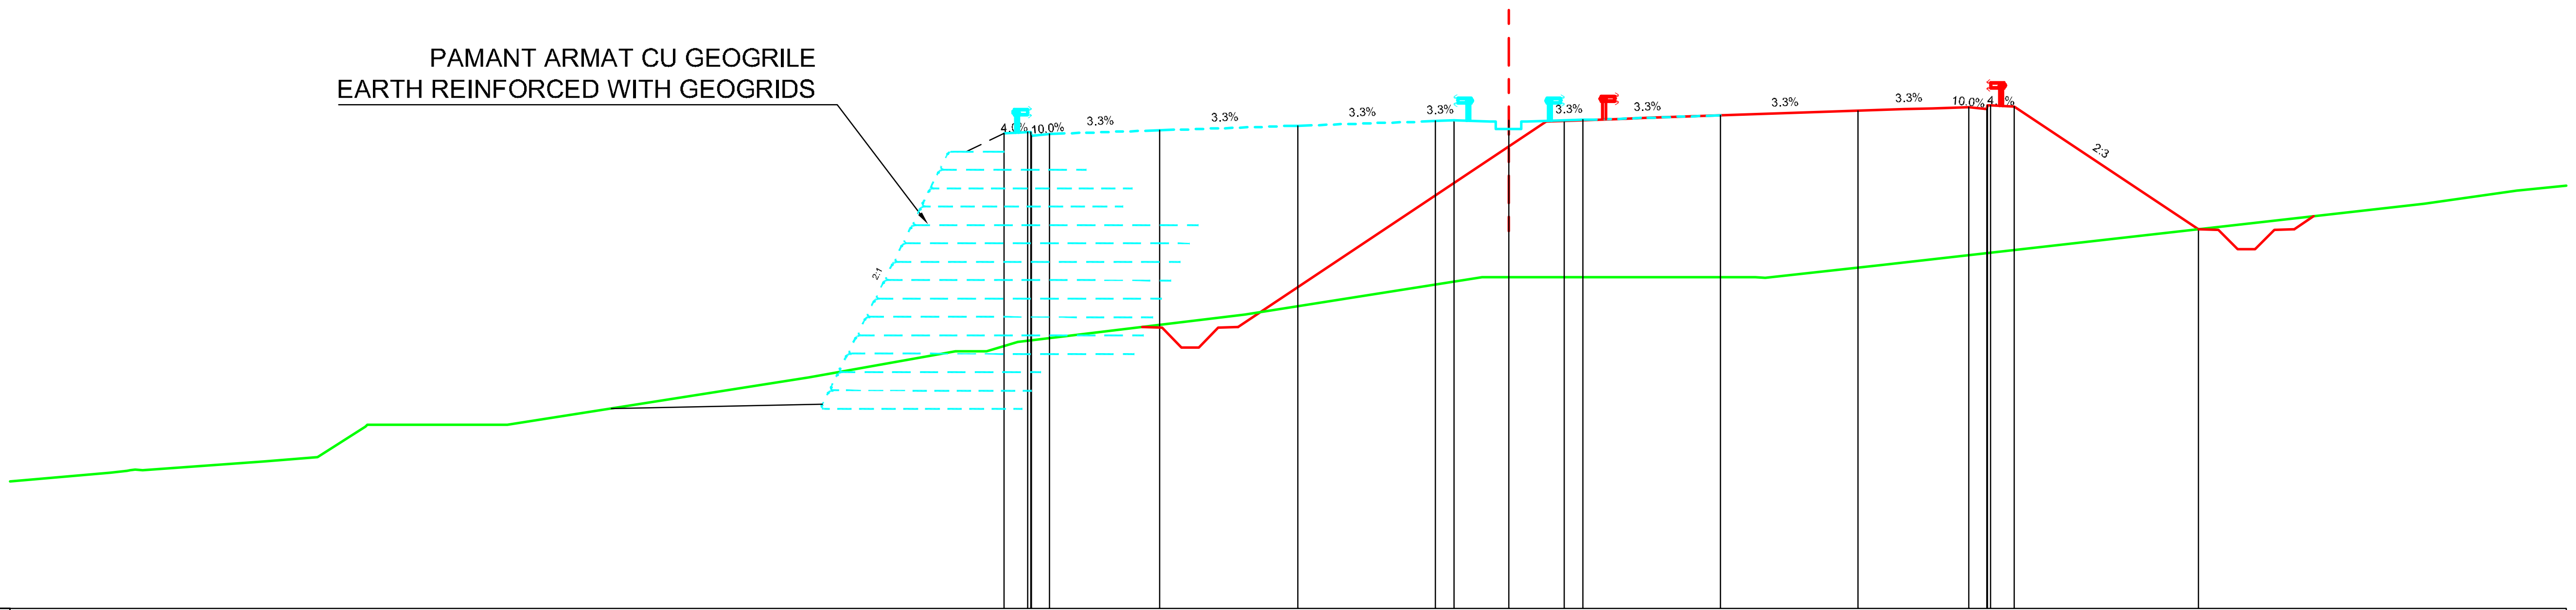

Datum level=785.000
Plan de referinta

Grade levels / Cote proiect	797.92	797.95	797.90	798.00	798.13	798.25	798.27	798.27	798.27	798.28	798.41	798.53	798.63	798.68	798.65	795.31
Offsets / Distante	-13.75	-13.02	-12.50	-9.50	-5.75	-2.00	-1.50	-0.00	1.50	2.00	5.75	9.50	12.50	13.10	13.75	18.76

Ground levels / Cote teren	788.70	788.76	788.76	789.00	789.11	789.94	790.00	790.00	791.27	792.00	792.00	792.24	792.99	794.00	794.00	794.00	794.34	796.00	796.37
Offsets / Distante	-38.05	-37.51	-37.18	-33.90	-32.43	-31.12	-31.07	-27.26	-19.07	-15.06	-14.21	-13.36	-7.19	-0.74	6.70	6.97	10.05	24.89	27.40

Km=4+600.00

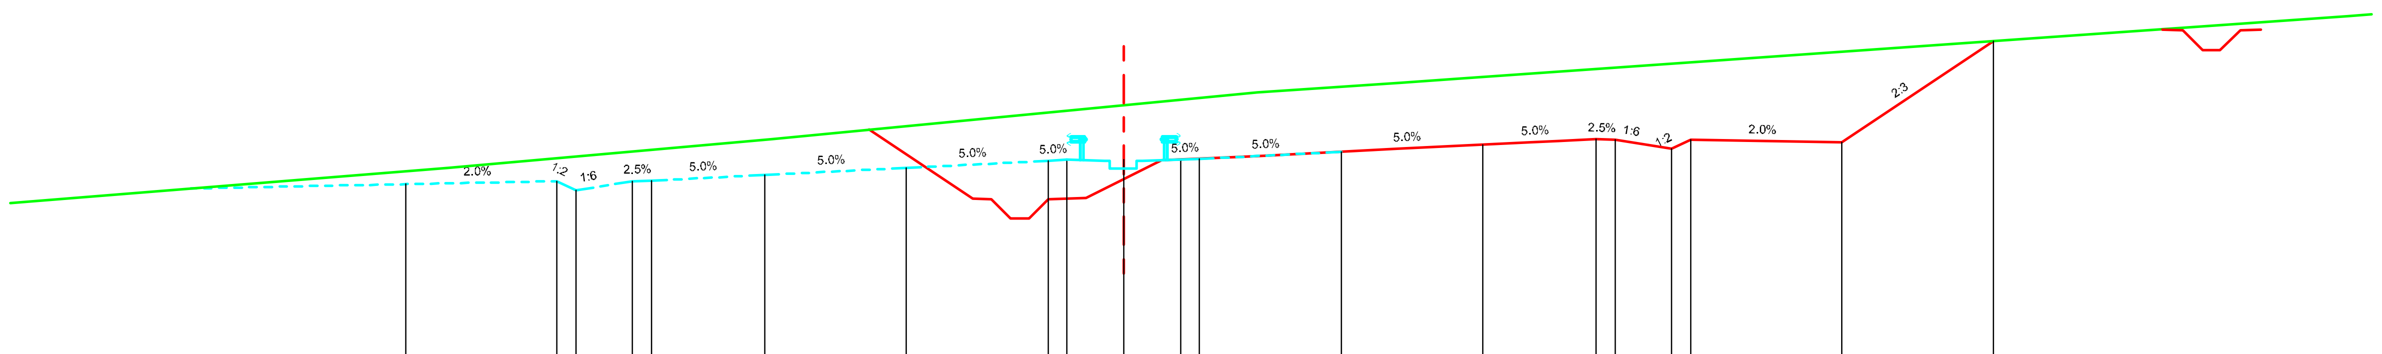

Datum level=795.000
Plan de referinta

Grade levels / Cote proiect	799.57	799.65	799.40	799.65	799.66	799.81	800.00	800.18	800.21	800.21	800.21	800.23	800.42	800.61	800.76	800.75	800.50	800.75	800.67	803.35
Offsets / Distante	-19.00	-15.00	-14.50	-13.00	-12.50	-9.50	-5.75	-2.00	-1.50	-0.00	1.50	2.00	5.75	9.50	12.50	13.00	14.50	15.00	19.00	23.02

Ground levels / Cote teren	800.00	800.76	802.00	802.26	802.36	804.00
Offsets / Distante	-17.89	-9.29	3.54	7.33	8.76	32.39

Km=4+960.00

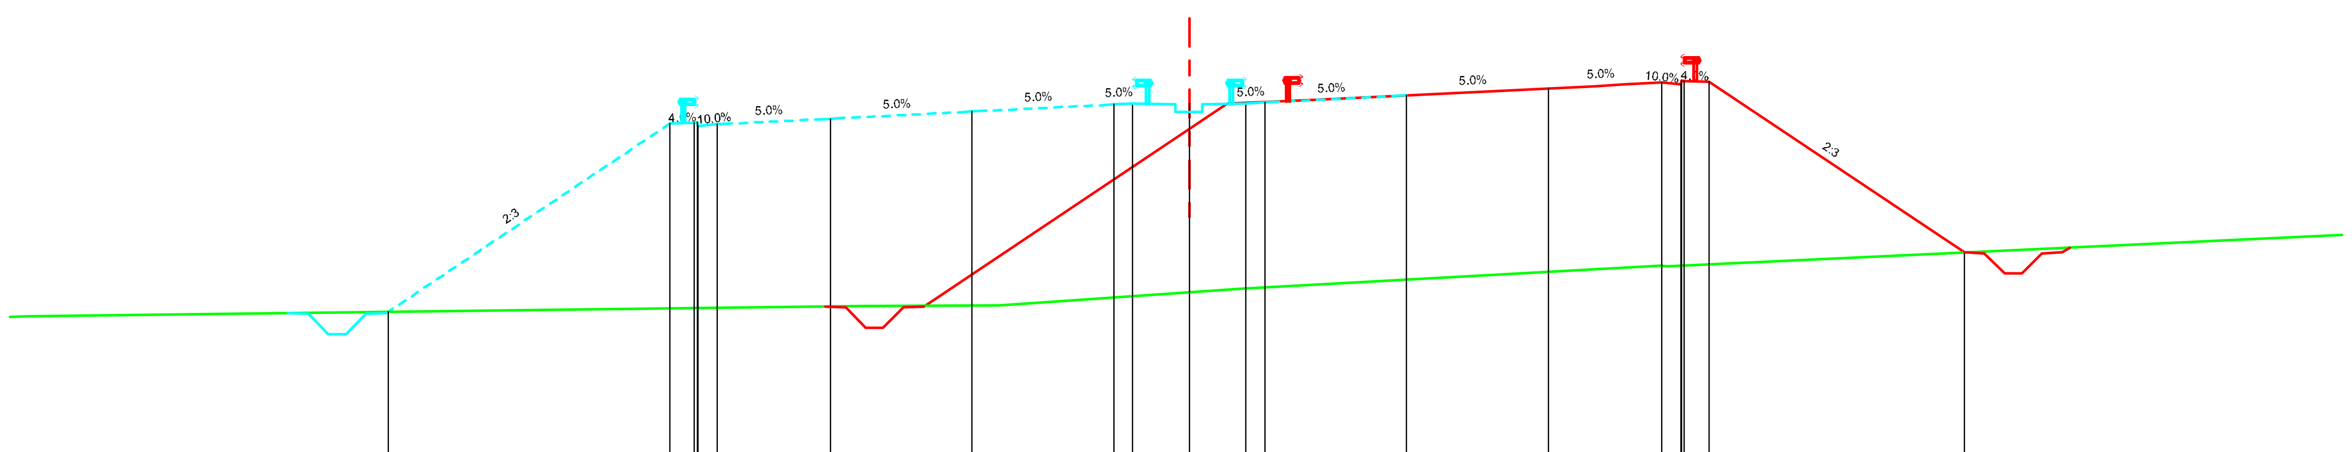

Datum level=793.000
Plan de referinta

Grade levels / Cote proiect	796.78	801.75	801.78	801.73	801.88	802.07	802.26	802.28	802.28	802.28	802.31	802.49	802.68	802.83	802.88	802.85	798.35
Offsets / Distante	-21.21	-13.75	-13.02	-12.50	-9.50	-5.75	-2.00	-1.50	0.00	1.50	2.00	5.75	9.50	12.50	13.10	13.75	20.50

Ground levels / Cote teren	796.66	796.93	796.95	797.39	798.00	797.99
Offsets / Distante	-30.75	-8.70	-5.03	1.36	12.46	12.66

Km=5+060.00

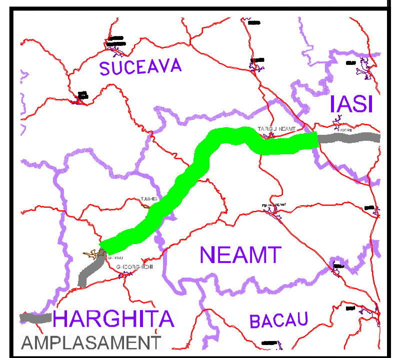

BENEFICIAR

COMPANIA NATIONALA DE AUTOSTRAZI
SI DRUMURI NATIONALE DIN ROMANIA

PROIECTANT

IPTANA S.A.

INVESTITIA

AUTOSTRADA
DITRAU -TARGU NEAMT

CONTRACT Nr: 92 / 58623 / 4275

FAZA DE PROIECTARE

Studiu de Fezabilitate

Proiectat	Desenat
ing. M. Georgescu	ing. R. Georgescu
Verificat	Sef Proiect
ing. M. Moroianu	ing. V. Osman

LUCRARI DE DRUMURI

Scara: 1:200

Data: IANUARIE 2011

PROFILE TRANSVERSALE
KM 4+600 - KM 5+060

Cod: IPT-SF-D-TV-009 | Rev. 0