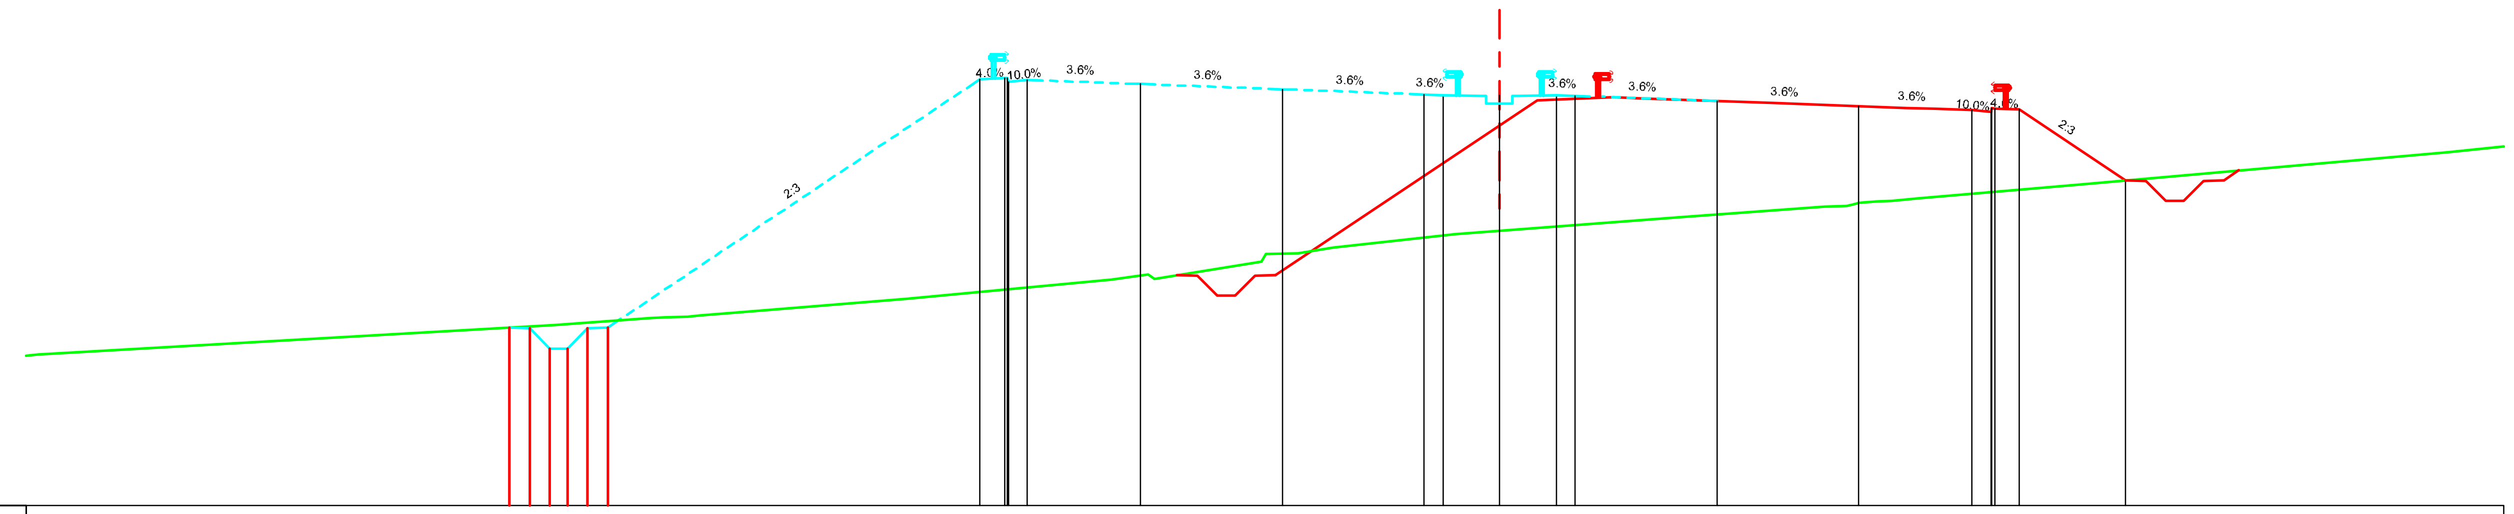

Datum level=798.000
Plan de referinta

Grade levels / Cote proiect	802.70	802.68	802.15	802.15	802.68	802.70	803.27	809.28	809.30	809.25	809.15	809.01	808.87	808.85	808.85	808.85	808.84	808.70	808.56	808.45	808.50	808.47	806.60
Offsets / Distante	-26.20	-25.67	-25.14	-24.67	-24.14	-23.60	-22.75	-13.75	-13.02	-12.50	-9.50	-5.75	-2.00	-1.50	0.00	1.50	2.00	5.75	9.50	12.50	13.10	13.75	16.56

Ground levels / Cote teren	802.00	802.77	802.96	802.97	803.02	803.11	803.47	803.97	804.11	804.00	804.45	804.64	804.66	804.81	805.17	805.64	805.90	805.95	806.04	806.06	806.13	806.48	807.35
Offsets / Distante	-38.67	-25.00	-22.45	-22.09	-21.16	-20.09	-15.69	-10.26	-9.31	-9.13	-6.30	-6.20	-5.33	-4.41	-1.17	4.88	8.60	9.33	9.96	10.37	11.09	15.25	25.09

Km=5+360.00

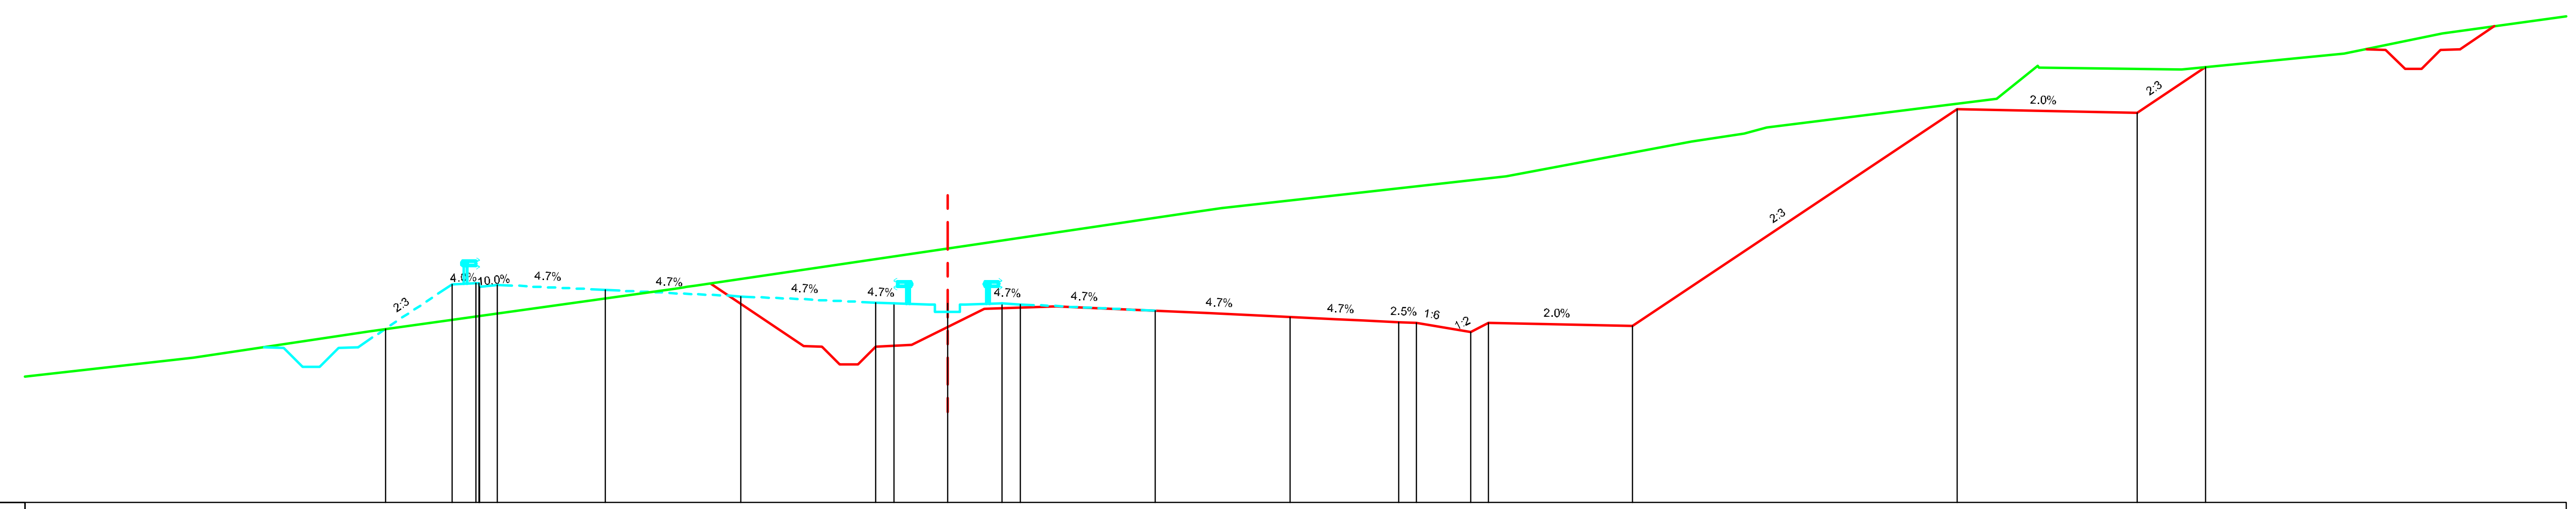

Grade levels / Cote proiect	808.80	810.05	810.08	810.03	809.88	809.71	809.53	809.51	809.51	809.51	809.48	809.31	809.13	808.99	808.98	808.73	808.98	808.90	814.90	814.80	816.06
Offsets / Distante	-15.61	-13.75	-13.02	-12.50	-9.50	-5.75	-2.00	-1.50	-0.00	1.50	2.00	5.75	9.50	12.50	13.00	14.50	15.00	19.00	28.00	33.00	34.90

Ground levels / Cote teren	808.00	808.74	809.93	810.00	811.17	812.00	812.16	813.04	814.00	814.22	814.39	815.19	815.20	816.10	816.05	816.00	816.00	816.43	816.99
Offsets / Distante	-20.94	-16.05	-7.57	-7.00	0.94	6.54	7.60	15.49	20.63	22.09	22.71	29.10	29.11	30.23	30.28	34.18	34.23	38.73	41.47

Km=5+420.00

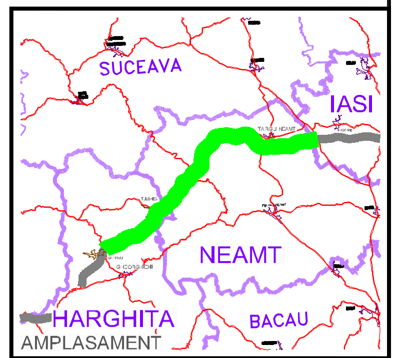

BENEFICIAR

COMPANIA NATIONALA DE AUTOSTRAZI SI DRUMURI NATIONALE DIN ROMANIA

PROIECTANT

IPTANA S.A.

INVESTITIA

AUTOSTRADA DITRAU -TARGU NEAMT

CONTRACT Nr: 92 / 58623 / 4275

FAZA DE PROIECTARE

Studiu de Fezabilitate

Proiectat ing. M. Georgescu	Desenat ing. R. Georgescu
Verificat ing. M. Moroianu	Sef Proiect ing. V. Osman

LUCRARI DE DRUMURI

Scara: 1:200

Data: IANUARIE 2011

PROFILE TRANSVERSALE
KM 5+360 - KM 5+420

Cod: IPT-SF-D-TV-010 | Rev. 0