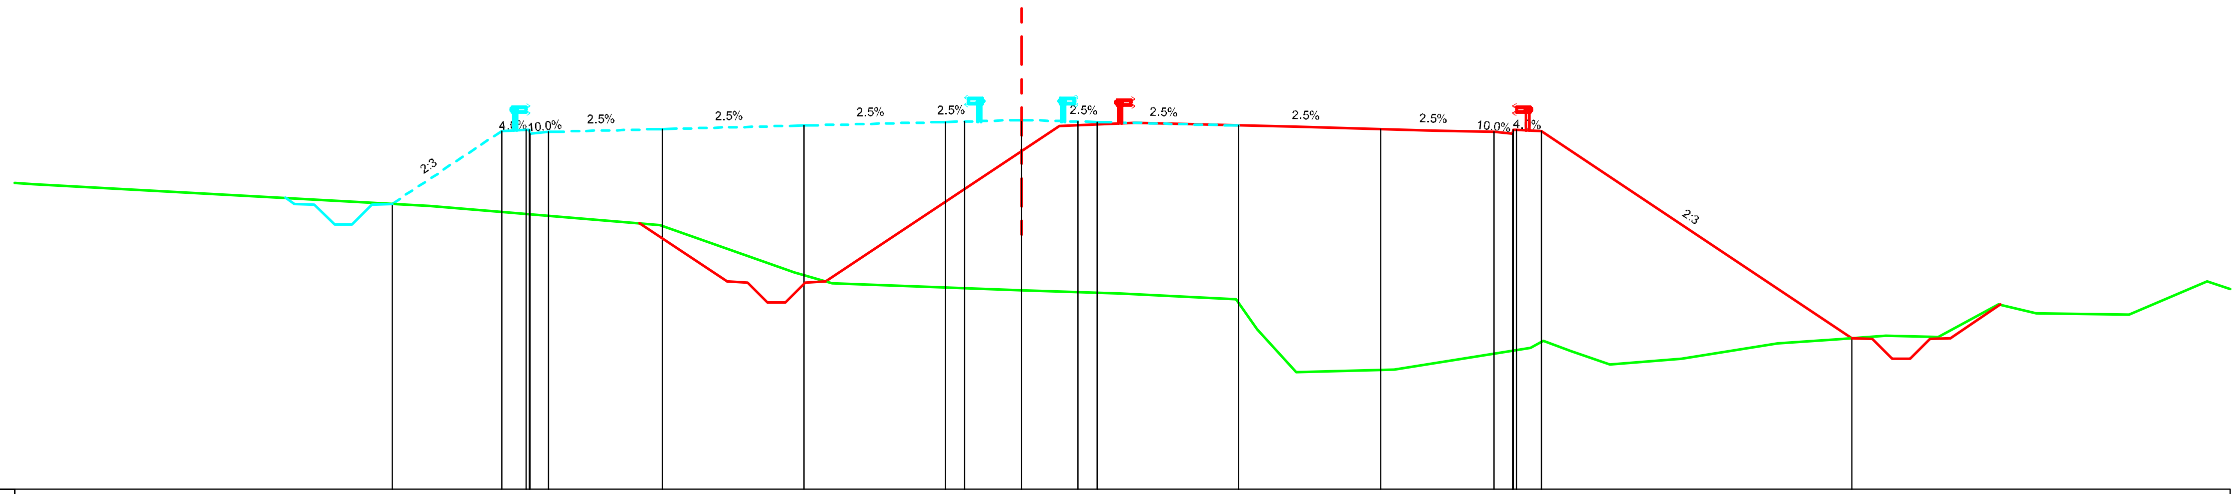

Datum level=803.000
Plan de referinta

Grade levels / Cote proiect	810.56 812.49 812.52 812.47 812.54 812.63 812.73 812.74 812.74 812.74 812.73 812.63 812.54 812.47 812.51 812.49 807.00
Offsets / Distante	-16.63 -13.75 -13.02 -12.50 -9.50 -5.75 -2.00 -1.50 0.00 1.50 2.00 5.75 9.50 12.50 13.10 13.75 21.97
Ground levels / Cote teren	811.08 810.51 810.00 808.75 808.45 808.27 808.19 808.03 807.23 806.11 806.17 806.75 806.93 806.67 806.30 806.46 806.86 806.96 807.07 807.03 807.90 807.65 807.62 808.50
Offsets / Distante	-26.13 -15.66 -9.57 -6.00 -5.00 0.00 2.63 5.68 6.23 7.28 9.86 13.47 13.80 14.54 15.56 17.46 20.01 21.49 22.87 24.25 25.85 26.85 29.29 31.36

Km=6+180.00

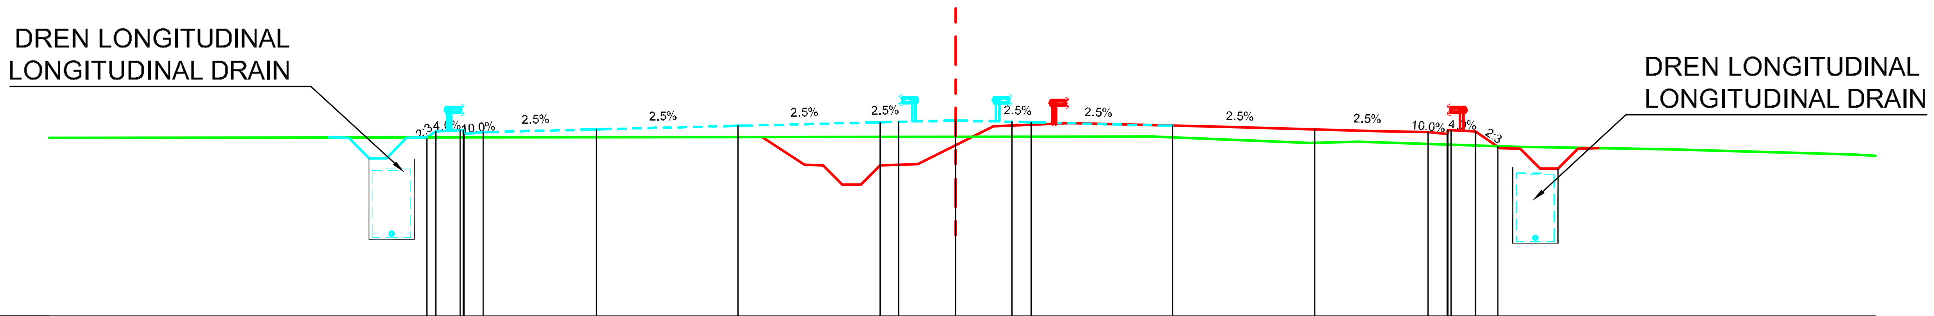

Datum level=818.000
Plan de referinta

Grade levels / Cote proiect	822.72 822.87 822.90 822.85 822.93 823.02 823.11 823.13 823.13 823.13 823.11 823.02 822.93 822.85 822.90 822.87 822.48
Offsets / Distante	-13.98 -13.75 -13.02 -12.50 -9.50 -5.75 -2.00 -1.50 0.00 1.50 2.00 5.75 9.50 12.50 13.10 13.75 14.34
Ground levels / Cote teren	822.73 822.57 822.60 822.46 822.46 822.40 822.26
Offsets / Distante	5.22 9.38 10.65 14.83 16.00 18.94 23.76

Km=6+460.00

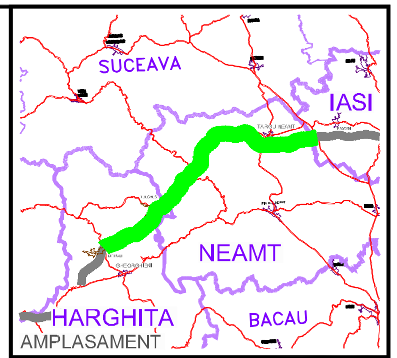

BENEFICIAR

COMPANIA NATIONALA DE AUTOSTRAZI SI DRUMURI NATIONALE DIN ROMANIA

PROIECTANT

IPTANA S.A.

INVESTITIA

AUTOSTRADA
DITRAU -TARGU NEAMT

CONTRACT Nr: 92 / 58623 / 4275

FAZA DE PROIECTARE

Studiu de Fezabilitate

Proiectat	Desenat
ing. M. Georgescu	ing. R. Georgescu
Verificat	**Sef Proiect**
ing. M. Moroianu	ing. V. Osman

LUCRARI DE DRUMURI

Scara: 1:200

Data: IANUARIE 2011

PROFILE TRANSVERSALE
KM 6+180 - KM 6+640

Cod: IPT-SF-D-TV-012 | Rev. 0