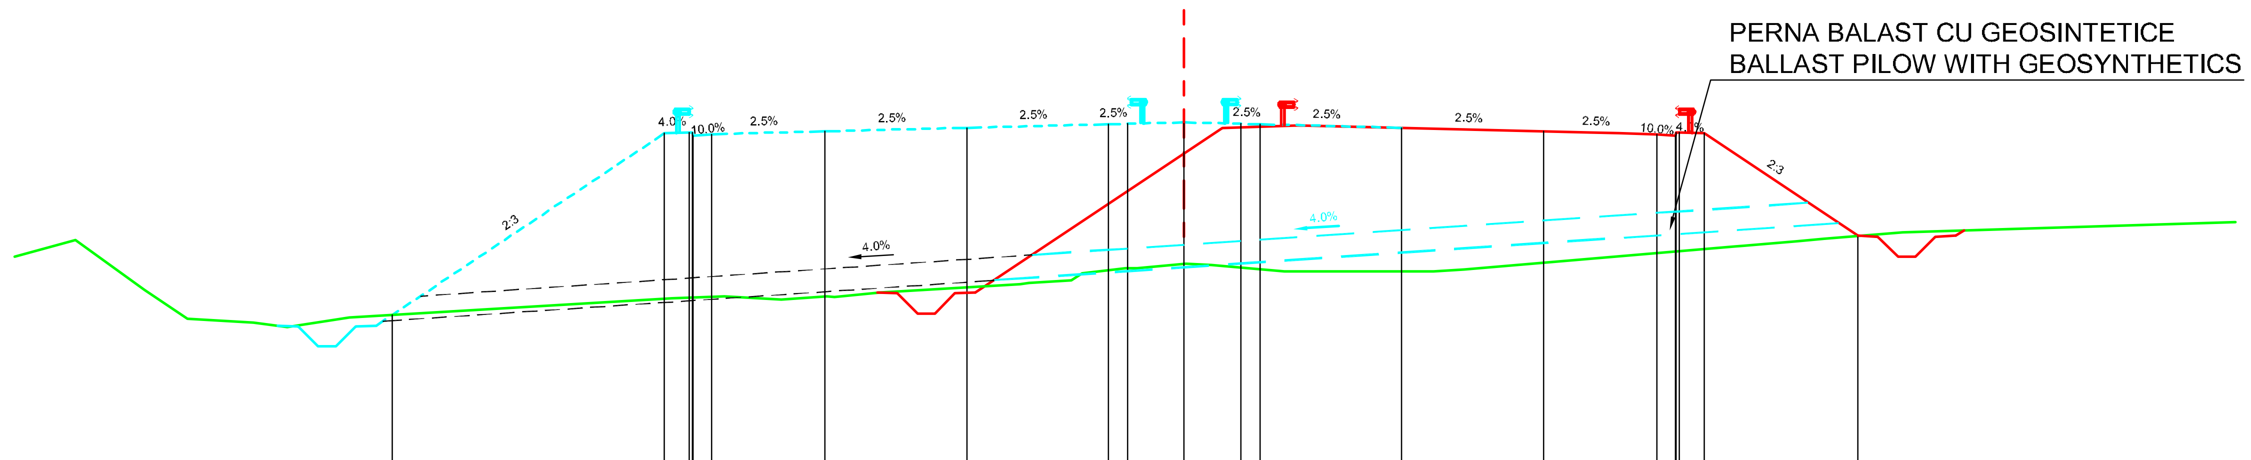

Datum level=835.000
Plan de referinta

Offsets / Distante	Grade levels / Cote proiect
-20.95	838.87
-13.75	843.67
-13.02	843.70
-12.50	843.65
-9.50	843.73
-5.75	843.82
-2.00	843.91
-1.50	843.93
0.00	843.93
1.50	843.93
2.00	843.91
5.75	843.82
9.50	843.73
12.50	843.65
13.10	843.70
13.75	843.67
17.82	840.96

Offsets / Distante	Ground levels / Cote teren
-29.33	840.85
-27.50	839.54
-26.38	838.77
-24.63	838.67
-23.72	838.55
-22.09	838.80
-13.56	839.31
-12.16	839.36
-10.67	839.27
-9.45	839.36
-9.26	839.35
-8.05	839.46
-4.35	839.67
-4.11	839.72
-2.99	839.78
-2.70	839.97
-1.55	840.10
-1.24	840.10
0.04	840.22
0.72	840.20
2.66	840.01
6.34	840.01
6.59	840.02
7.41	840.07
14.57	840.68
14.78	840.69
16.19	840.81
16.93	840.89
19.01	841.06

Km=6+980.00

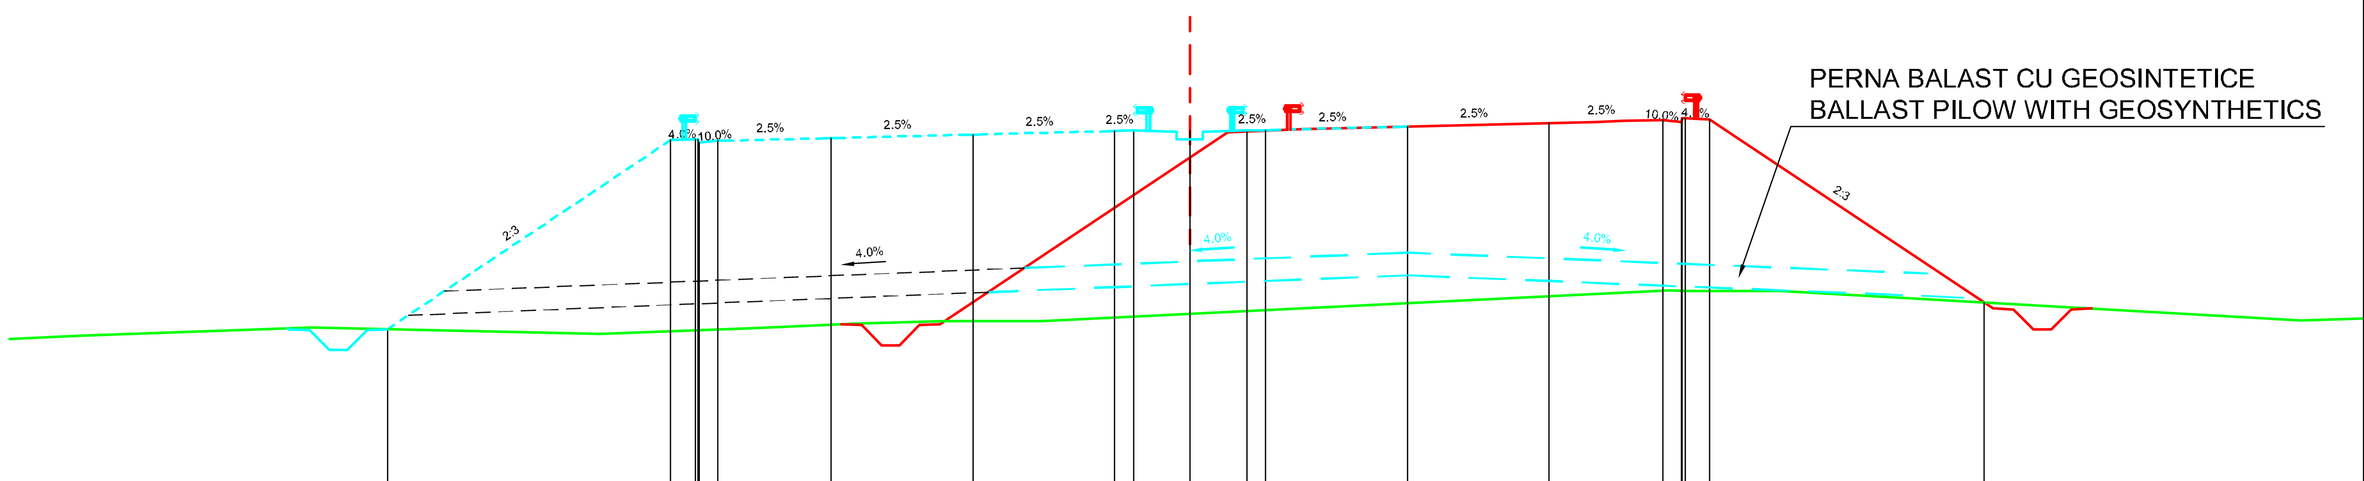

Datum level=841.000
Plan de referinta

Offsets / Distante	Grade levels / Cote proiect
-21.24	845.07
-13.75	850.07
-13.02	850.10
-12.50	850.05
-9.50	850.13
-5.75	850.22
-2.00	850.31
-1.50	850.33
-0.00	850.33
1.50	850.33
2.00	850.34
5.75	850.43
9.50	850.53
12.50	850.60
13.10	850.65
13.75	850.62
21.01	845.78

Offsets / Distante	Ground levels / Cote teren
-29.44	844.89
-23.26	845.12
-15.62	844.95
-11.54	845.10
-8.87	845.21
-6.51	845.29
-3.92	845.29
12.68	846.09
13.58	846.08
14.58	846.09
14.99	846.09
15.64	846.09
29.38	845.30

Km=7+140.00

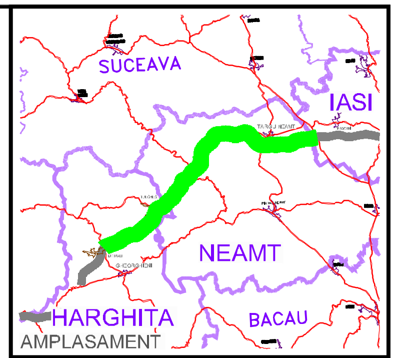

BENEFICIAR

COMPANIA NATIONALA DE AUTOSTRAZI SI DRUMURI NATIONALE DIN ROMANIA

PROIECTANT

IPTANA S.A.

INVESTITIA

AUTOSTRADA
DITRAU -TARGU NEAMT

CONTRACT Nr: 92 / 58623 / 4275

FAZA DE PROIECTARE

Studiu de Fezabilitate

Proiectat	Desenat
ing. M. Georgescu	ing. R. Georgescu
Verificat	**Sef Proiect**
ing. M. Moroianu	ing. V. Osman

LUCRARI DE DRUMURI

Scara: 1:200

Data: IANUARIE 2011

PROFILE TRANSVERSALE
KM 6+980 - KM 7+140

Cod: IPT-SF-D-TV-014 | Rev. 0