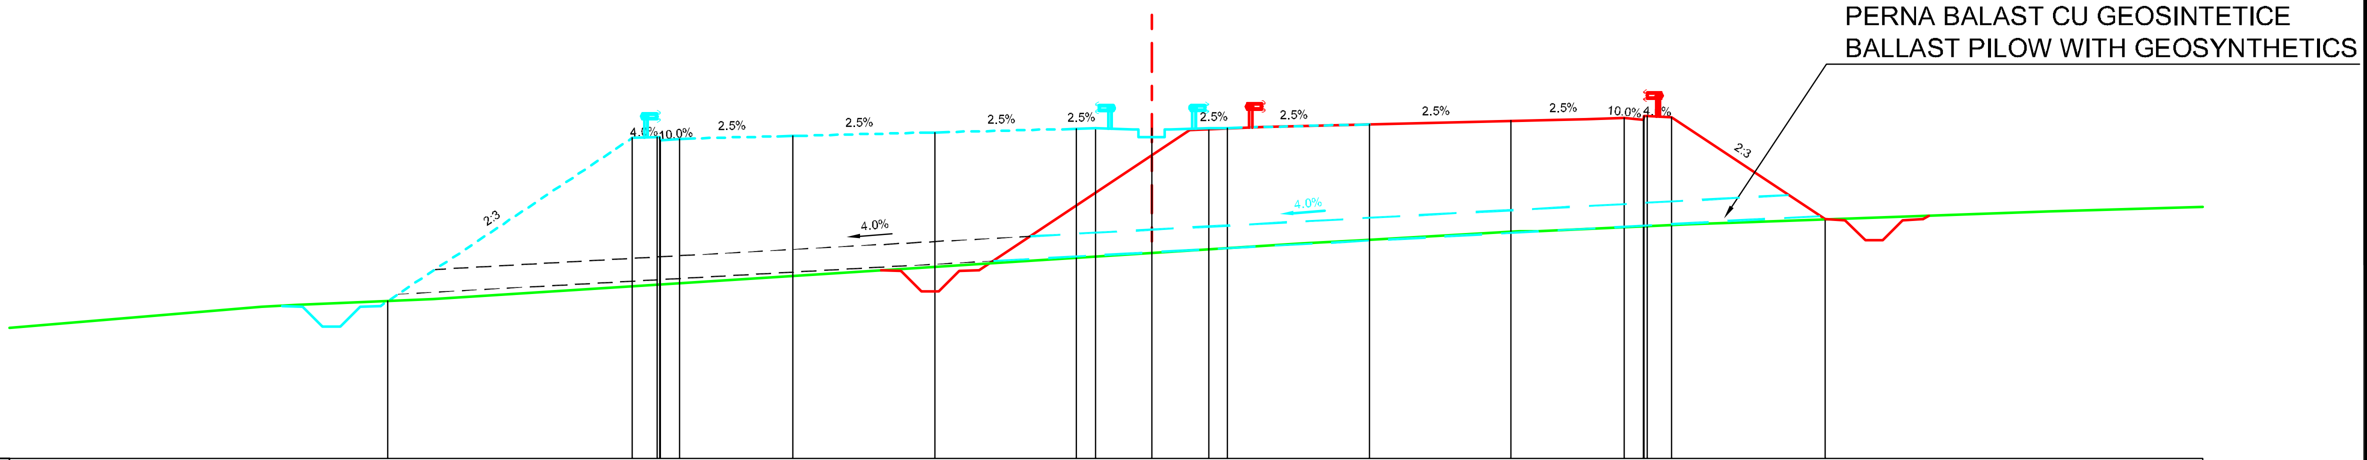

Datum level=848.000
Plan de referinta

Grade levels / Cote proiect	Offsets / Distante
852.15	-20.23
856.47	-13.75
856.50	-13.02
856.45	-12.50
856.53	-9.50
856.62	-5.75
856.71	-2.00
856.73	-1.50
856.73	-0.00
856.73	1.50
856.74	2.00
856.83	5.75
856.93	9.50
857.00	12.50
857.05	13.10
857.02	13.75
854.32	17.80

Ground levels / Cote teren	Offsets / Distante
852.00	-23.56
852.05	-22.60
852.20	-19.02
853.55	1.85
853.67	3.98
853.76	5.59
854.00	9.72
854.00	10.21
854.18	14.25
854.23	15.24
854.53	23.76

Km=7+300.00

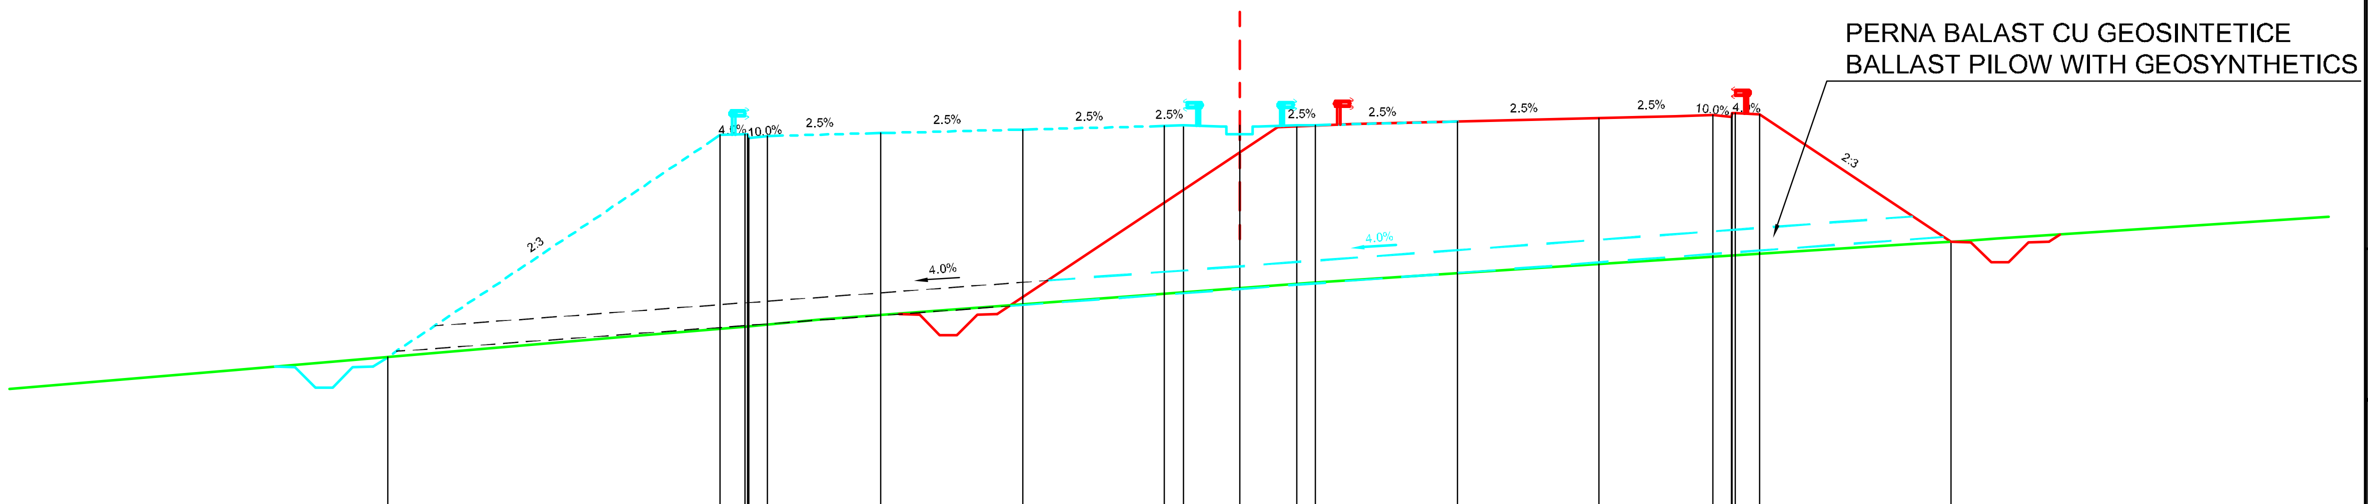

Datum level=853.000
Plan de referinta

Grade levels / Cote proiect	Offsets / Distante
857.00	-22.55
862.87	-13.75
862.90	-13.02
862.85	-12.50
862.93	-9.50
863.02	-5.75
863.11	-2.00
863.13	-1.50
863.13	0.00
863.13	1.50
863.14	2.00
863.23	5.75
863.33	9.50
863.40	12.50
863.45	13.10
863.42	13.75
860.05	18.80

Ground levels / Cote teren	Offsets / Distante
856.65	-26.69
857.53	-16.39
857.81	-13.14
858.00	-11.02
858.97	1.91
859.37	8.13
860.00	17.92
860.07	19.12
860.13	20.00

Km=7+460.00

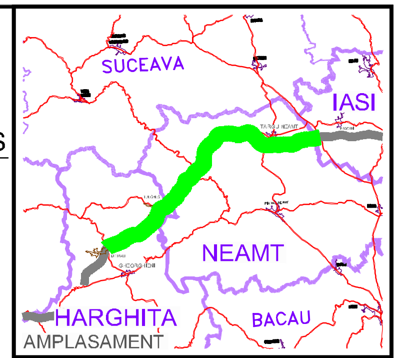

BENEFICIAR

COMPANIA NATIONALA DE AUTOSTRAZI
SI DRUMURI NATIONALE DIN ROMANIA

PROIECTANT

IPTANA S.A.

INVESTITIA

AUTOSTRADA
DITRAU -TARGU NEAMT

CONTRACT Nr: 92 / 58623 / 4275

FAZA DE PROIECTARE

Studiu de Fezabilitate

Proiectat	Desenat
ing. M. Georgescu	ing. R. Georgescu
Verificat	**Sef Proiect**
ing. M. Moroianu	ing. V. Osman

LUCRARI DE DRUMURI

Scara: 1:200

Data: IANUARIE 2011

PROFILE TRANSVERSALE
KM 7+300 - KM 7+460

Cod: IPT-SF-D-TV-015 | Rev. 0