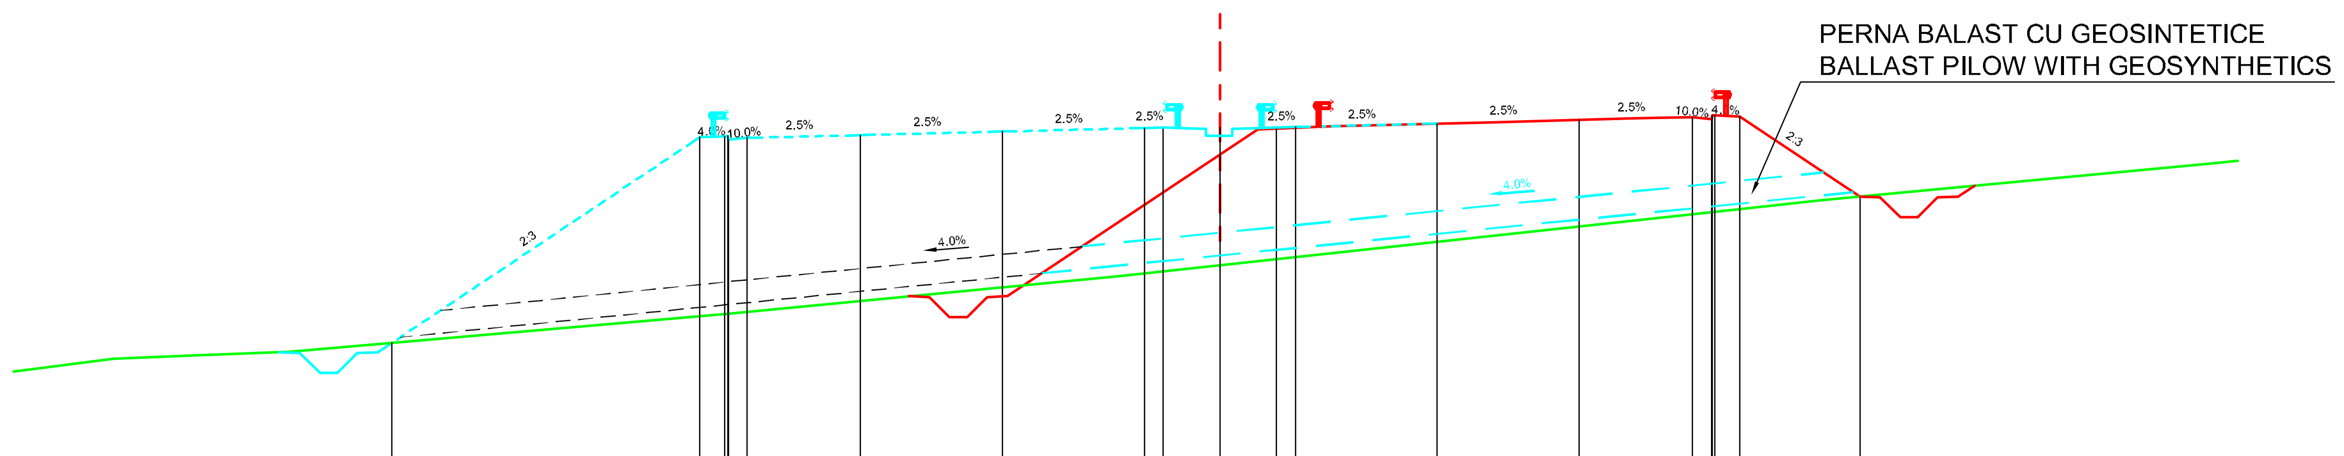

Datum level=858.000
Plan de referinta

Grade levels / Cote proiect	862.24 · 867.67 · 867.70 · 867.65 · 867.73 · 867.82 · 867.91 · 867.93 · 867.93 · 867.93 · 867.94 · 868.03 · 868.13 · 868.20 · 868.25 · 868.22 · 866.10
Offsets / Distante	-21.90 · -13.75 · -13.02 · -12.50 · -9.50 · -5.75 · -2.00 · -1.50 · -0.00 · 1.50 · 2.00 · 5.75 · 9.50 · 12.50 · 13.10 · 13.75 · 16.93
Ground levels / Cote teren	861.82 · 861.90 · 862.00 · 863.01 · 864.00 · 865.74 · 866.00 · 866.12 · 866.99
Offsets / Distante	-29.26 · -27.22 · -24.60 · -13.05 · -2.66 · 13.51 · 15.84 · 17.07 · 26.27

Km=7+580.00

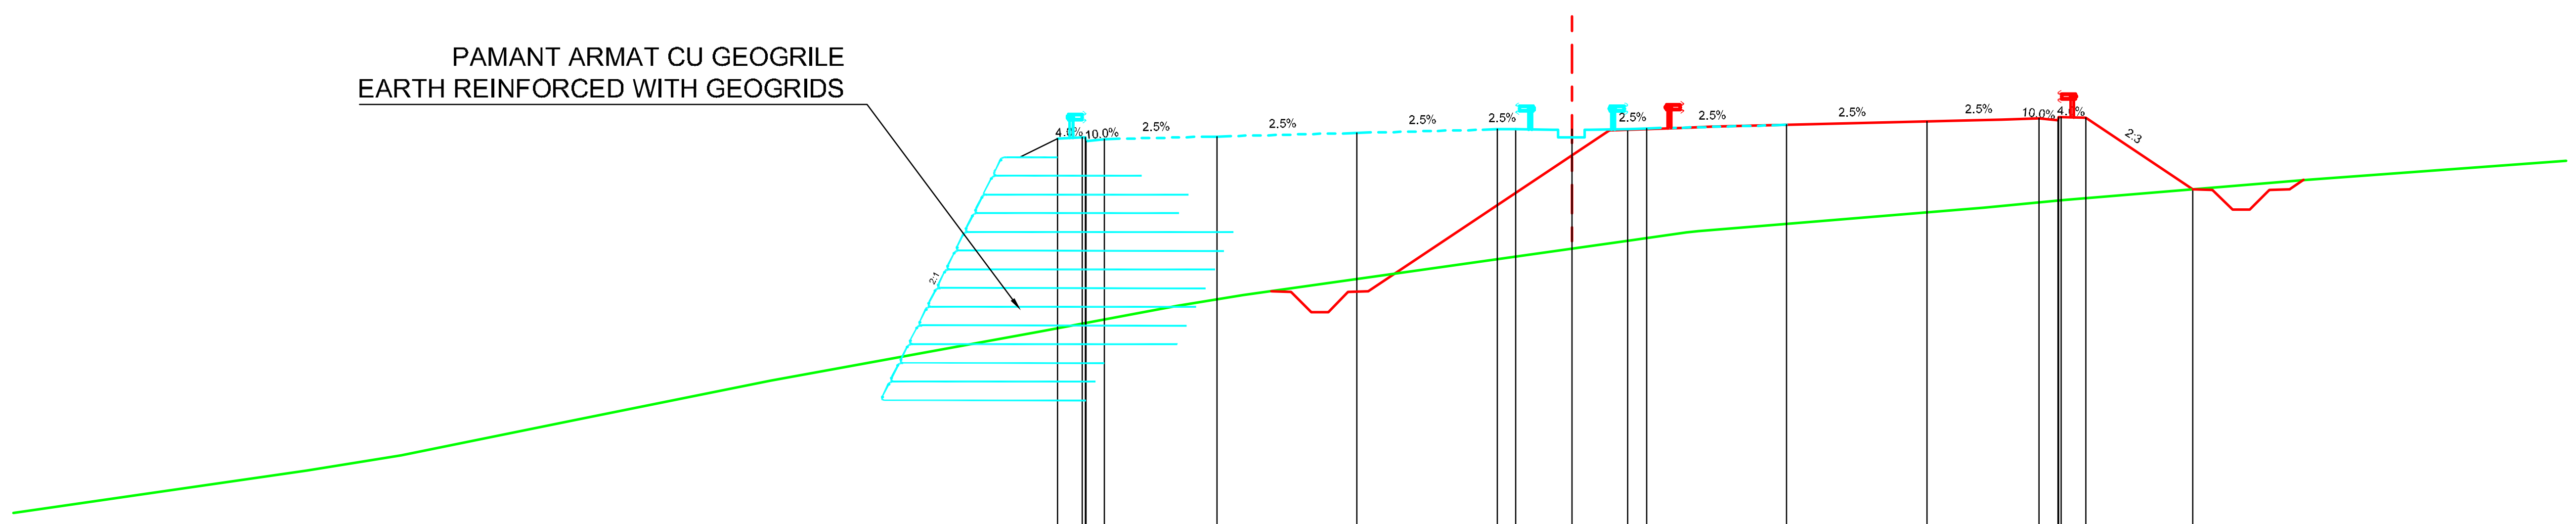

Datum level=859.000
Plan de referinta

Grade levels / Cote proiect	872.47 · 872.50 · 872.45 · 872.53 · 872.62 · 872.71 · 872.73 · 872.73 · 872.73 · 872.74 · 872.83 · 872.93 · 873.00 · 873.05 · 873.02 · 871.12
Offsets / Distante	-13.75 · -13.02 · -12.50 · -9.50 · -5.75 · -2.00 · -1.50 · 0.00 · 1.50 · 2.00 · 5.75 · 9.50 · 12.50 · 13.10 · 13.75 · 16.61
Ground levels / Cote teren	863.60 · 864.00 · 864.93 · 866.00 · 867.31 · 868.00 · 868.28 · 869.72 · 869.96 · 870.00 · 870.63 · 870.83 · 871.37
Offsets / Distante	-33.84 · -31.32 · -26.72 · -21.42 · -14.26 · -10.56 · -8.79 · 1.41 · 3.07 · 3.39 · 11.03 · 13.14 · 19.69

Km=7+700.00

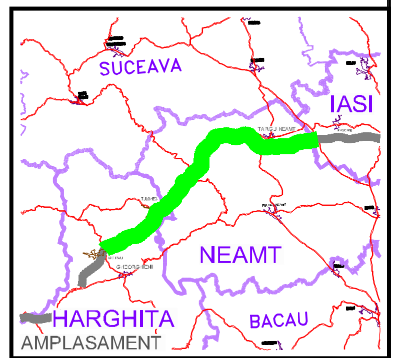

BENEFICIAR

COMPANIA NATIONALA DE AUTOSTRAZI SI DRUMURI NATIONALE DIN ROMANIA

PROIECTANT

IPTANA S.A.

INVESTITIA

AUTOSTRADA DITRAU -TARGU NEAMT

CONTRACT Nr: 92 / 58623 / 4275

FAZA DE PROIECTARE

Studiu de Fezabilitate

Proiectat ing. M. Georgescu	Desenat ing. R. Georgescu
Verificat ing. M. Moroianu	Sef Proiect ing. V. Osman

LUCRARI DE DRUMURI

Scara: 1:200

Data: IANUARIE 2011

PROFILE TRANSVERSALE
KM 7+580 - KM 7+700

Cod: IPT-SF-D-TV-016 | Rev. 0