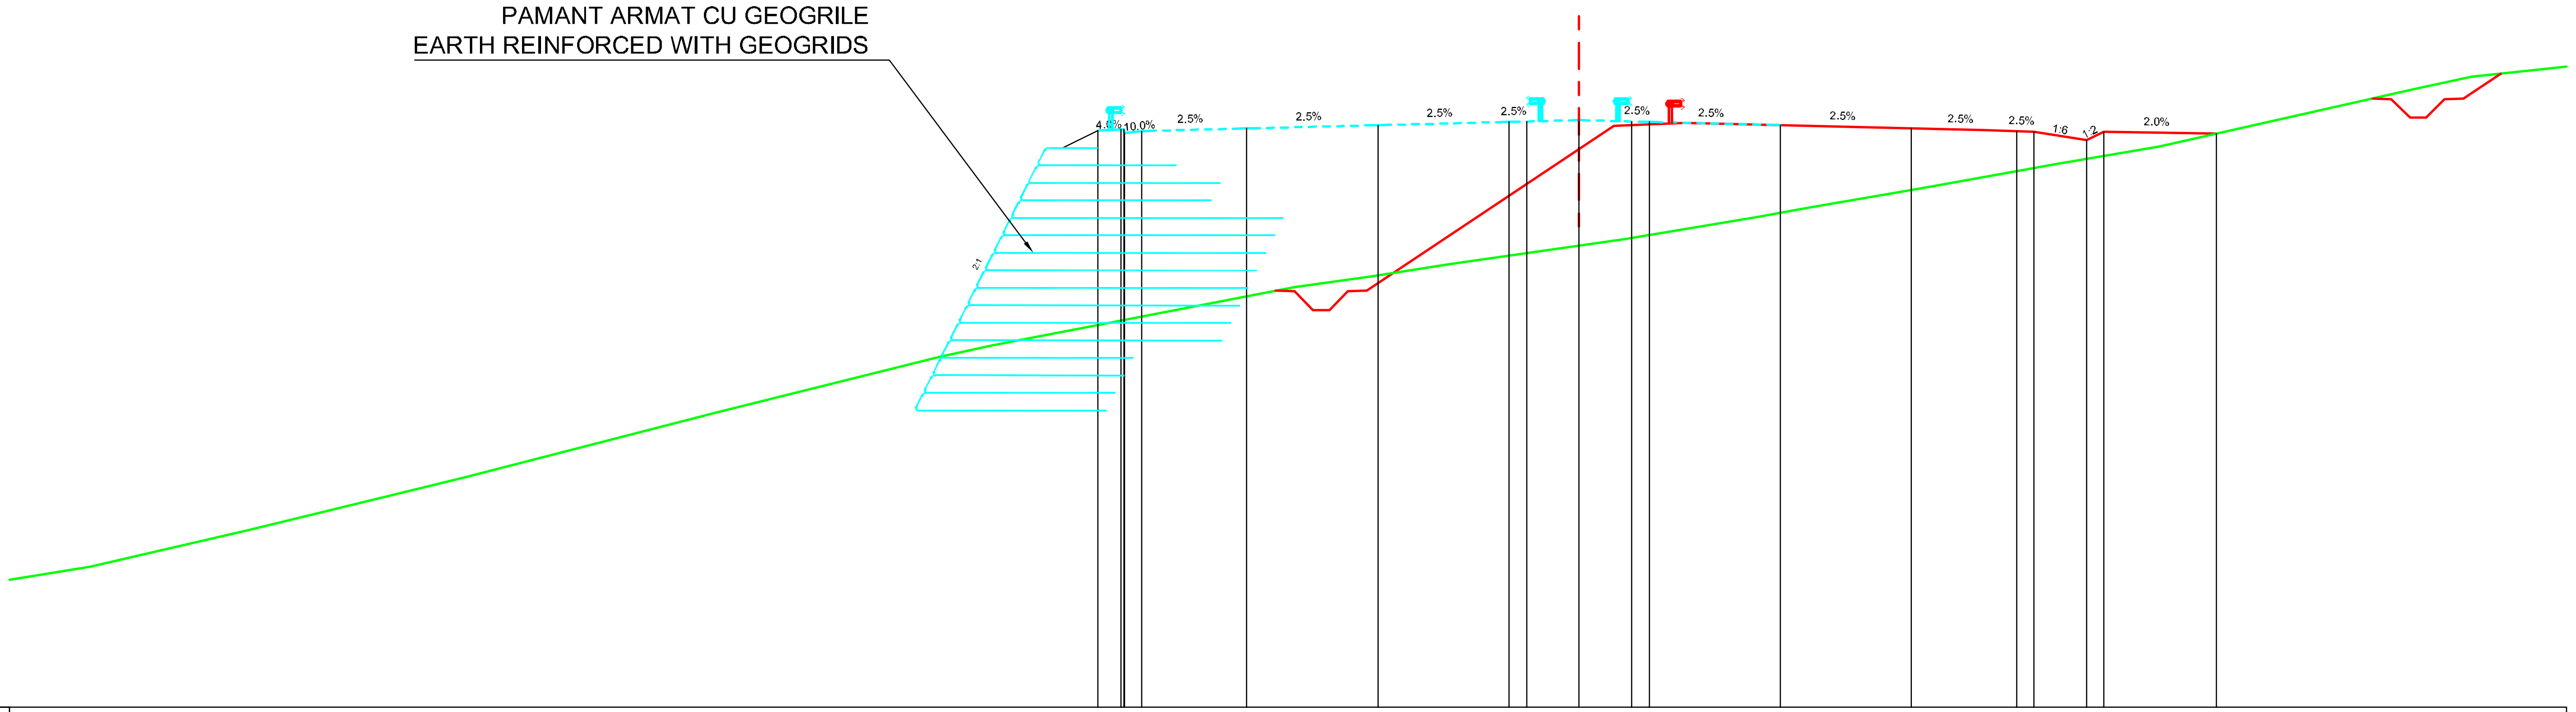

Datum level=868.000
Plan de referinta

Grade levels / Cote proiect	Offsets / Distante
884.47	-13.75
884.50	-13.02
884.45	-12.50
884.53	-9.50
884.62	-5.75
884.71	-2.00
884.73	-1.50
884.73	-0.00
884.73	1.50
884.71	2.00
884.62	5.75
884.53	9.50
884.45	12.50
884.44	13.00
884.19	14.50
884.44	15.00
884.37	18.22

Ground levels / Cote teren	Offsets / Distante
872.00	-42.57
873.05	-38.03
874.00	-34.12
874.57	-31.84
876.00	-26.26
876.40	-24.68
878.00	-18.29
878.33	-16.74
880.00	-8.12
880.31	-5.94
880.66	-3.67
881.37	1.31
882.00	5.07
882.27	6.56
882.83	9.81
883.52	13.68
884.00	16.56
885.67	23.94
886.00	25.51

Km=8+000.00

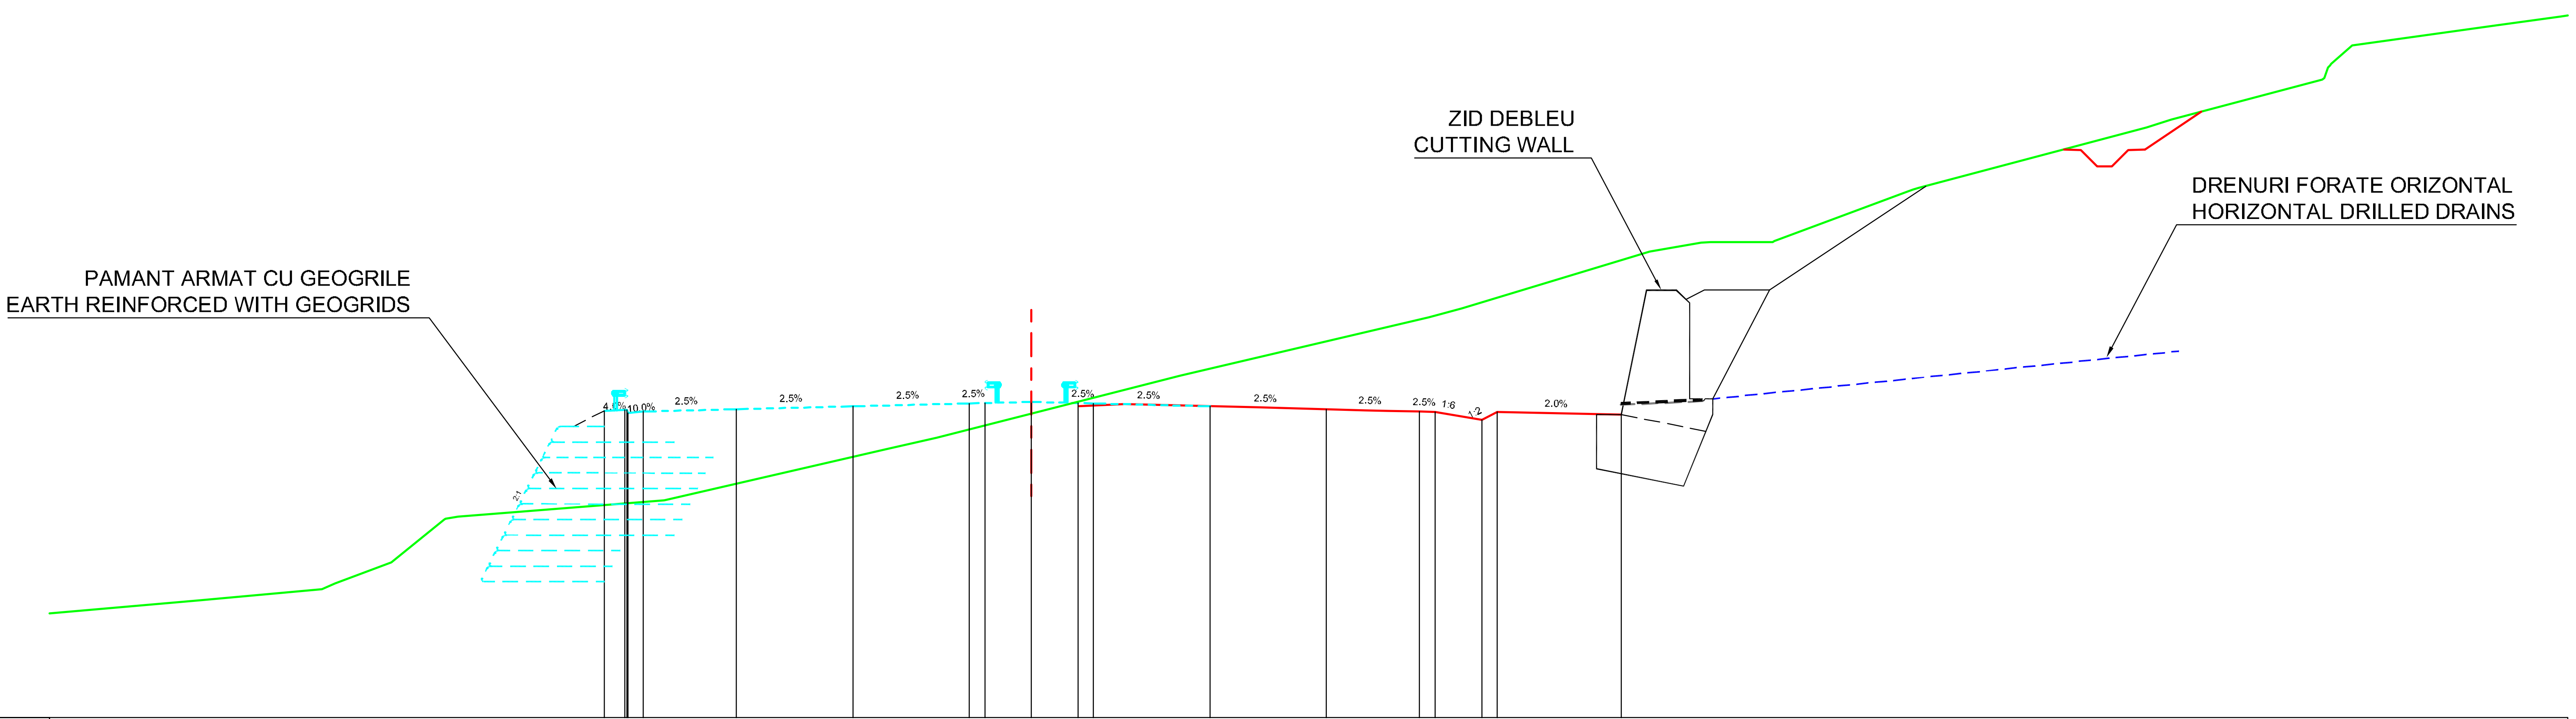

Datum level=877.000
Plan de referinta

Grade levels / Cote proiect	Offsets / Distante
886.87	-13.75
886.90	-13.02
886.85	-12.50
886.93	-9.50
887.02	-5.75
887.11	-2.00
887.13	-1.50
887.13	0.00
887.13	1.50
887.11	2.00
887.02	5.75
886.93	9.50
886.85	12.50
886.84	13.00
886.59	14.50
886.84	15.00
886.76	19.00

Ground levels / Cote teren	Offsets / Distante
880.78	-26.76
881.12	-22.85
881.32	-22.42
882.00	-20.62
883.37	-18.93
883.47	-18.46
884.00	-11.83
885.63	-4.70
886.00	-3.05
886.73	-0.19
888.00	4.78
889.89	12.79
890.00	13.23
890.17	13.86
892.00	19.90
892.29	21.56
892.30	21.88
892.31	23.12
892.30	23.88
892.34	23.93
893.92	28.20
894.05	28.57
896.00	35.91
896.25	36.70
897.53	41.57
898.05	41.85
898.64	42.54
899.29	47.16
899.57	49.25

Km=8+060.00

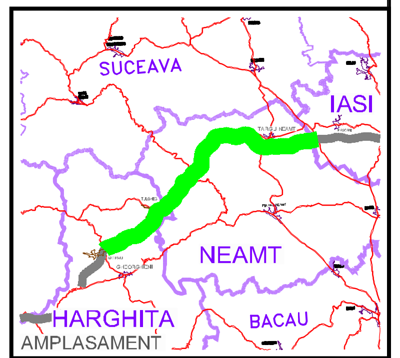

BENEFICIAR

COMPANIA NATIONALA DE AUTOSTRAZI SI DRUMURI NATIONALE DIN ROMANIA

PROIECTANT

IPTANA S.A.

INVESTITIA

AUTOSTRADA DITRAU -TARGU NEAMT

CONTRACT Nr: 92 / 58623 / 4275

FAZA DE PROIECTARE

Studiu de Fezabilitate

Proiectat ing. M. Georgescu	Desenat ing. R. Georgescu
Verificat ing. M. Moroianu	Sef Proiect ing. V. Osman

LUCRARI DE DRUMURI

Scara: 1:200

Data: IANUARIE 2011

PROFILE TRANSVERSALE
KM 8+000 - KM 8+060

Cod: IPT-SF-D-TV-017 | Rev. 0