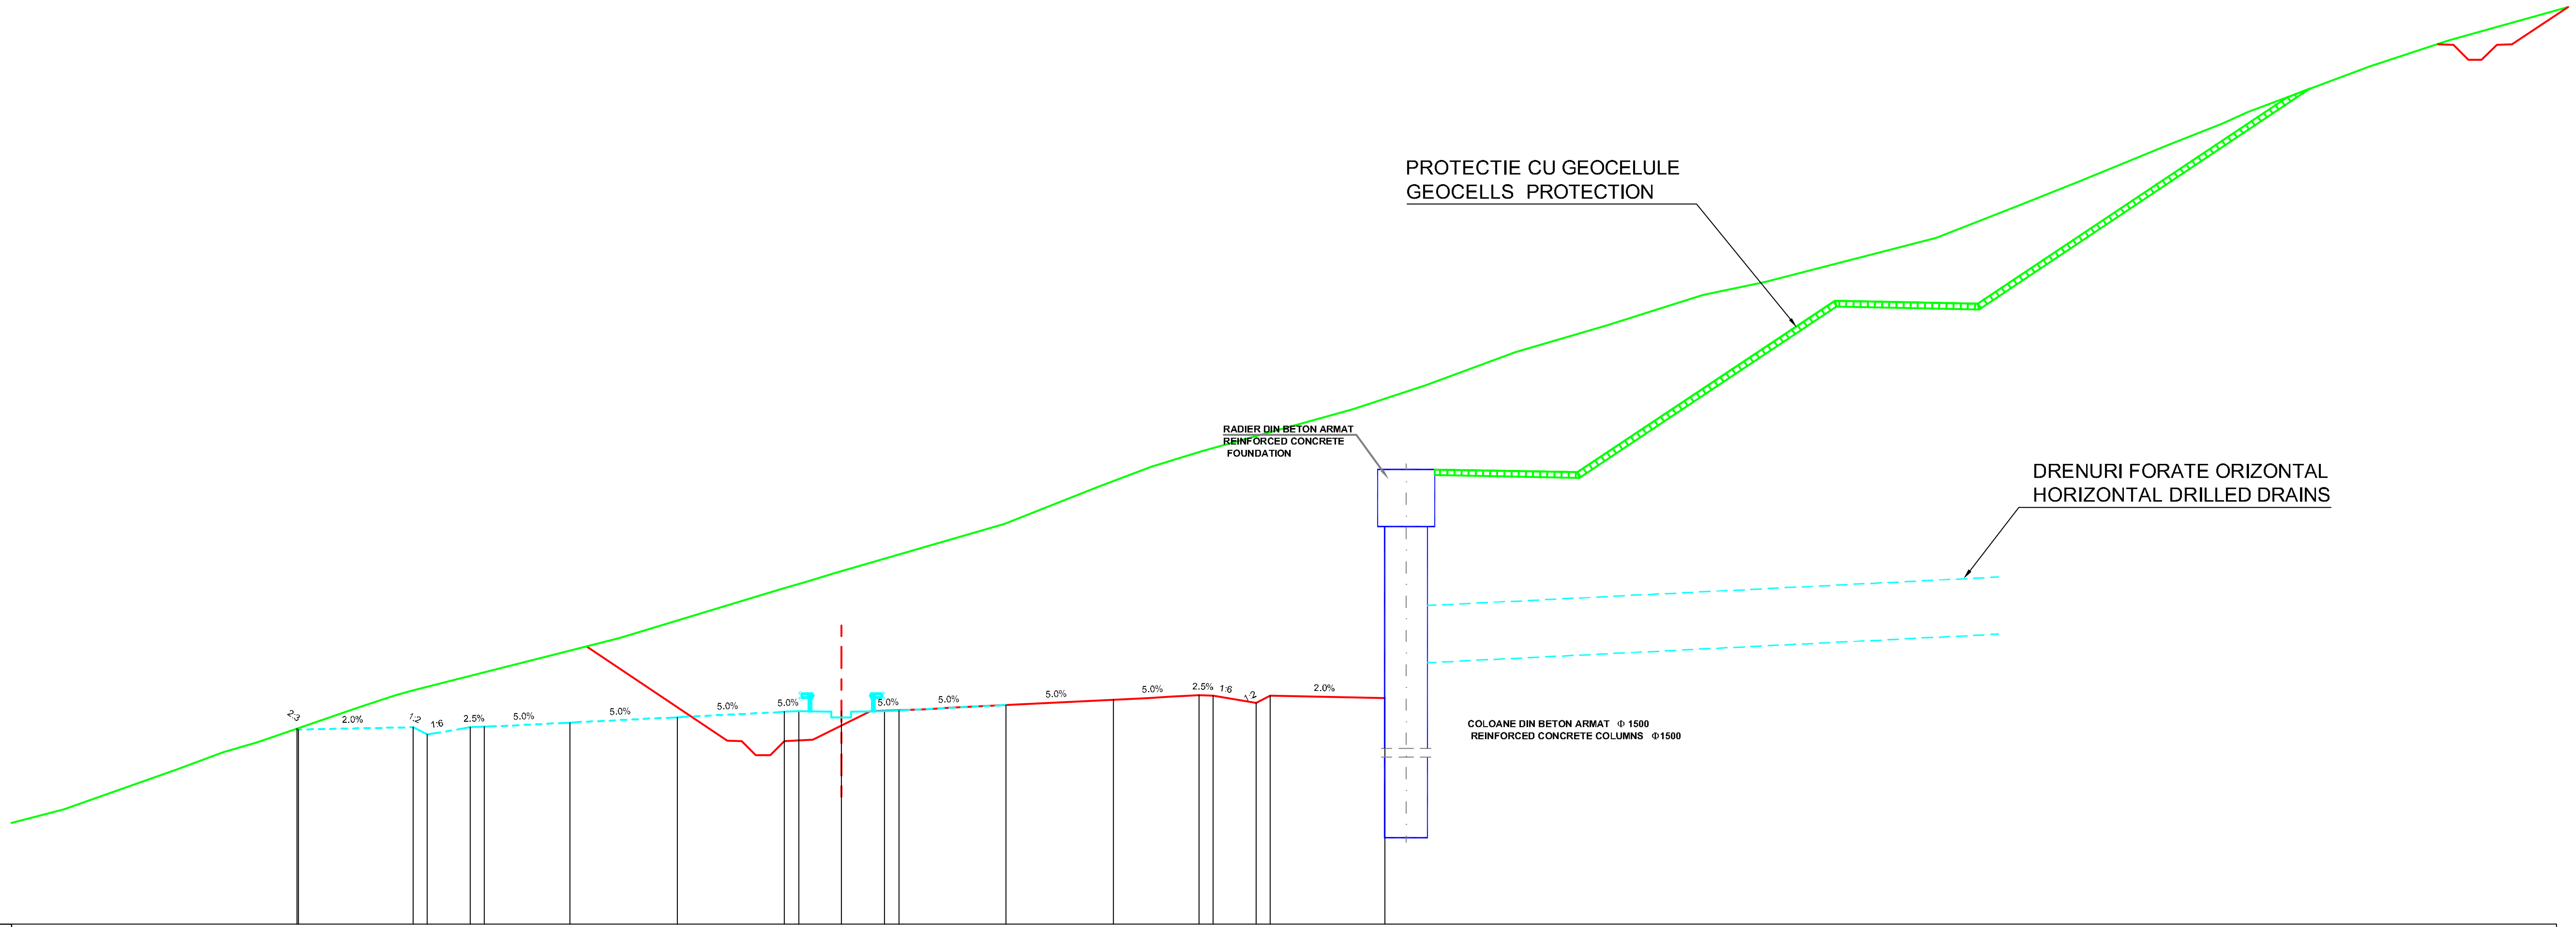

Datum level=962.000
Plan de referinta

Grade levels / Cote proiect	Offsets / Distante
968.83 968.80	-19.05 -19.00
968.88 968.63	-15.00 -14.50
968.88 968.89	-13.00 -12.50
969.04	-9.50
969.23	-5.75
969.42 969.44	-2.00 -1.50
969.44	-0.00
969.44 969.47	1.50 2.00
969.66	5.75
969.84	9.50
969.99 969.98	12.50 13.00
969.73 969.98	14.50 15.00
969.90	19.00
975.90	28.00
975.80	33.00
981.81	42.00
981.71	47.00
990.71	50.00

Ground levels / Cote teren	Offsets / Distante
966.00	-27.21
967.42	-23.23
968.00	-21.64
968.36	-20.43
969.62	-16.78
970.00	-15.60
970.16	-15.07
972.00	-7.79
973.69	-2.19
974.00	-1.14
974.27	-0.26
976.00	5.70
977.29	8.95
978.00	10.84
978.54	12.59
980.00	17.88
980.83	20.42
982.00	23.58
982.95	26.77
984.00	30.12
984.47	32.31
986.00	38.29
987.10	41.10
988.00	43.35
989.27	46.46
990.00	48.30
990.41	49.20
992.00	53.46
992.91	56.23

Km=10+020.00

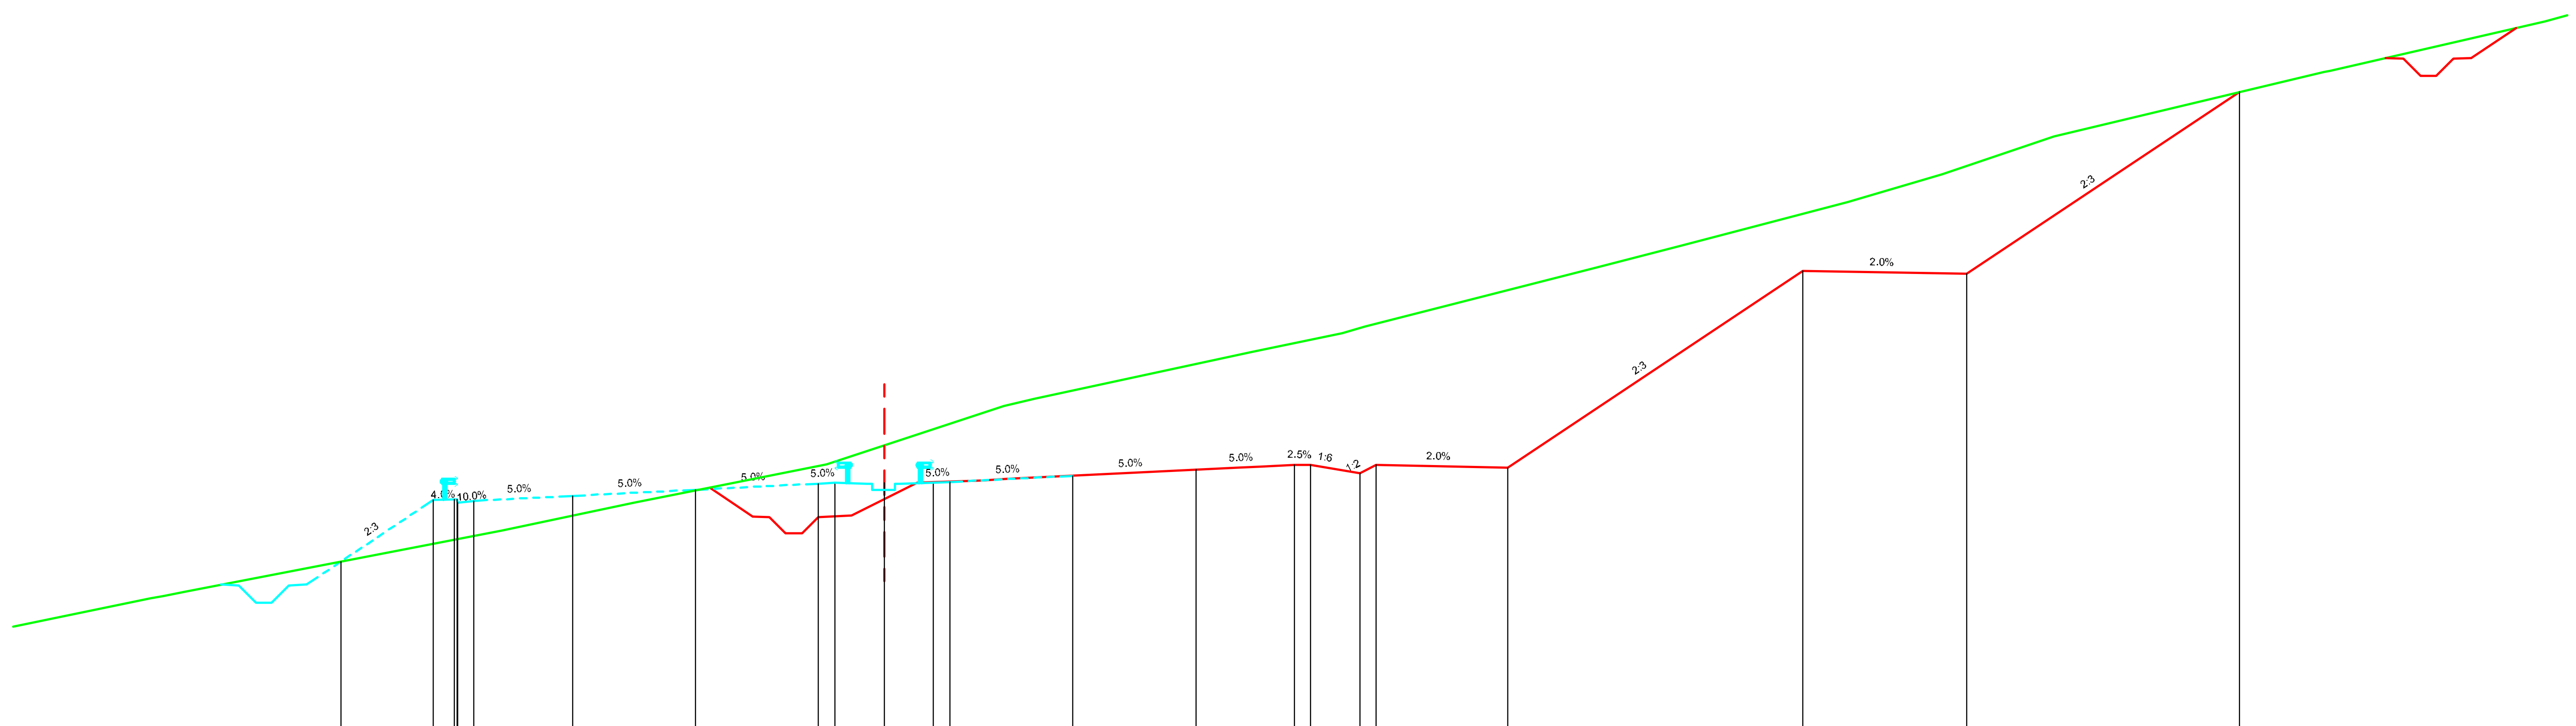

Datum level=964.000
Plan de referinta

Grade levels / Cote proiect	Offsets / Distante
969.05	-16.55
970.92 970.95	-13.75 -13.02
970.90	-12.50
971.05	-9.50
971.23	-5.75
971.42 971.45	-2.00 -1.50
971.45	-0.00
971.45 971.47	1.50 2.00
971.66	5.75
971.85	9.50
972.00 971.98	12.50 13.00
971.73 971.98	14.50 15.00
971.90	19.00
977.91	28.00
977.81	33.00
983.34	41.30

Ground levels / Cote teren	Offsets / Distante
967.93	-22.37
968.00	-21.97
968.14	-21.29
970.00	-11.64
970.84	-7.63
972.00	-1.76
973.78	3.64
974.00	4.57
975.43	11.18
976.00	13.95
976.20	14.65
978.00	21.70
978.67	24.32
980.00	29.37
980.85	32.25
982.00	35.66
983.96	43.88
984.00	44.07
985.50	50.62

Km=10+080.00

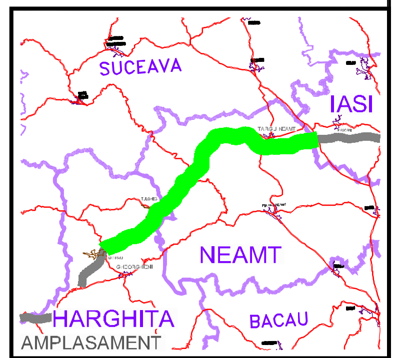

BENEFICIAR

COMPANIA NATIONALA DE AUTOSTRAZI SI DRUMURI NATIONALE DIN ROMANIA

PROIECTANT

IPTANA S.A.

INVESTITIA

AUTOSTRADA DITRAU -TARGU NEAMT

CONTRACT Nr: 92 / 58623 / 4275

FAZA DE PROIECTARE

Studiu de Fezabilitate

Proiectat	Desenat
ing. M. Georgescu	ing. R. Georgescu
Verificat	**Sef Proiect**
ing. M. Moroianu	ing. V. Osman

LUCRARI DE DRUMURI

Scara: 1:200

Data: IANUARIE 2011

PROFILE TRANSVERSALE
KM 10+020 - KM 10+080

Cod: IPT-SF-D-TV-023 | Rev. 0