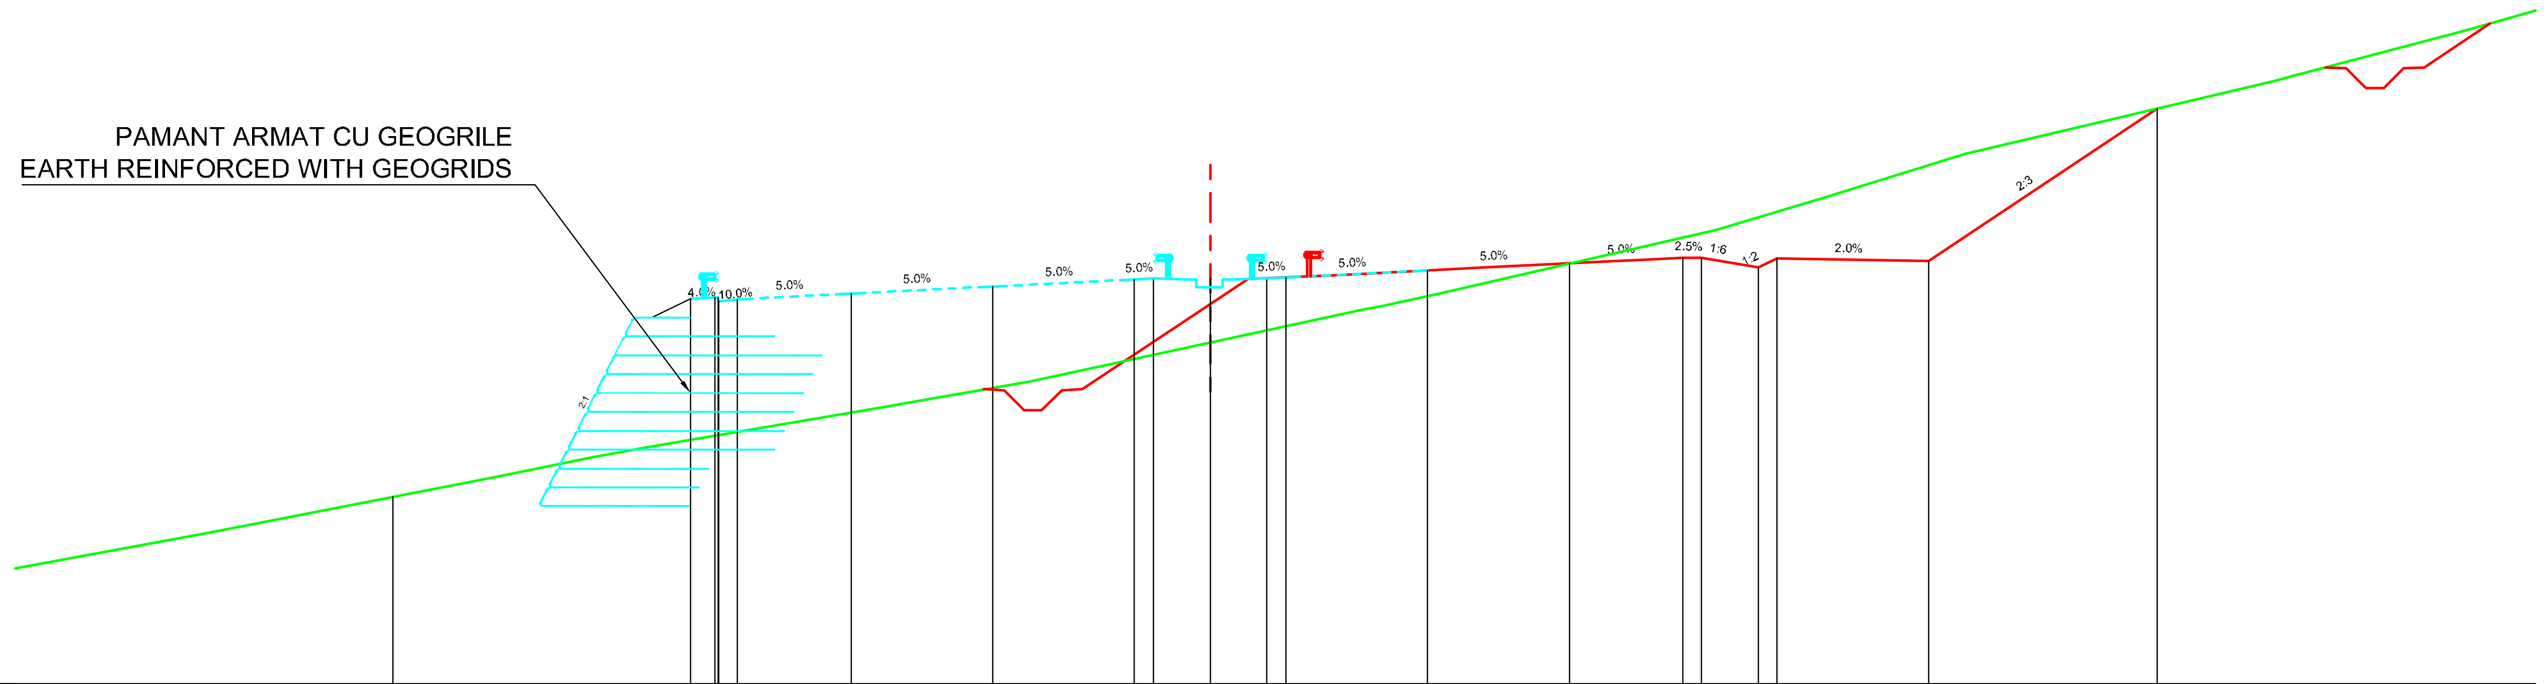

Datum level=962.000
Plan de referinta

Grade levels / Cote proiect	966.95	972.19	972.22	972.17	972.32	972.50	972.69	972.72	972.72	972.72	972.74	972.93	973.12	973.27	973.25	973.00	973.25	973.17	977.21
Offsets / Distante	-21.61	-13.75	-13.02	-12.50	-9.50	-5.75	-2.00	-1.50	-0.00	1.50	2.00	5.75	9.50	12.50	13.00	14.50	15.00	19.00	25.05

Ground levels / Cote teren	966.00	967.50	968.00	968.26	969.24	970.00	971.87	972.00	972.32	974.00	974.85	976.00	977.96	978.07	979.28
Offsets / Distante	-26.46	-18.78	-16.29	-14.92	-9.12	-4.75	3.95	4.57	6.06	13.42	16.25	19.95	28.22	28.65	33.21

Km=10+120.00

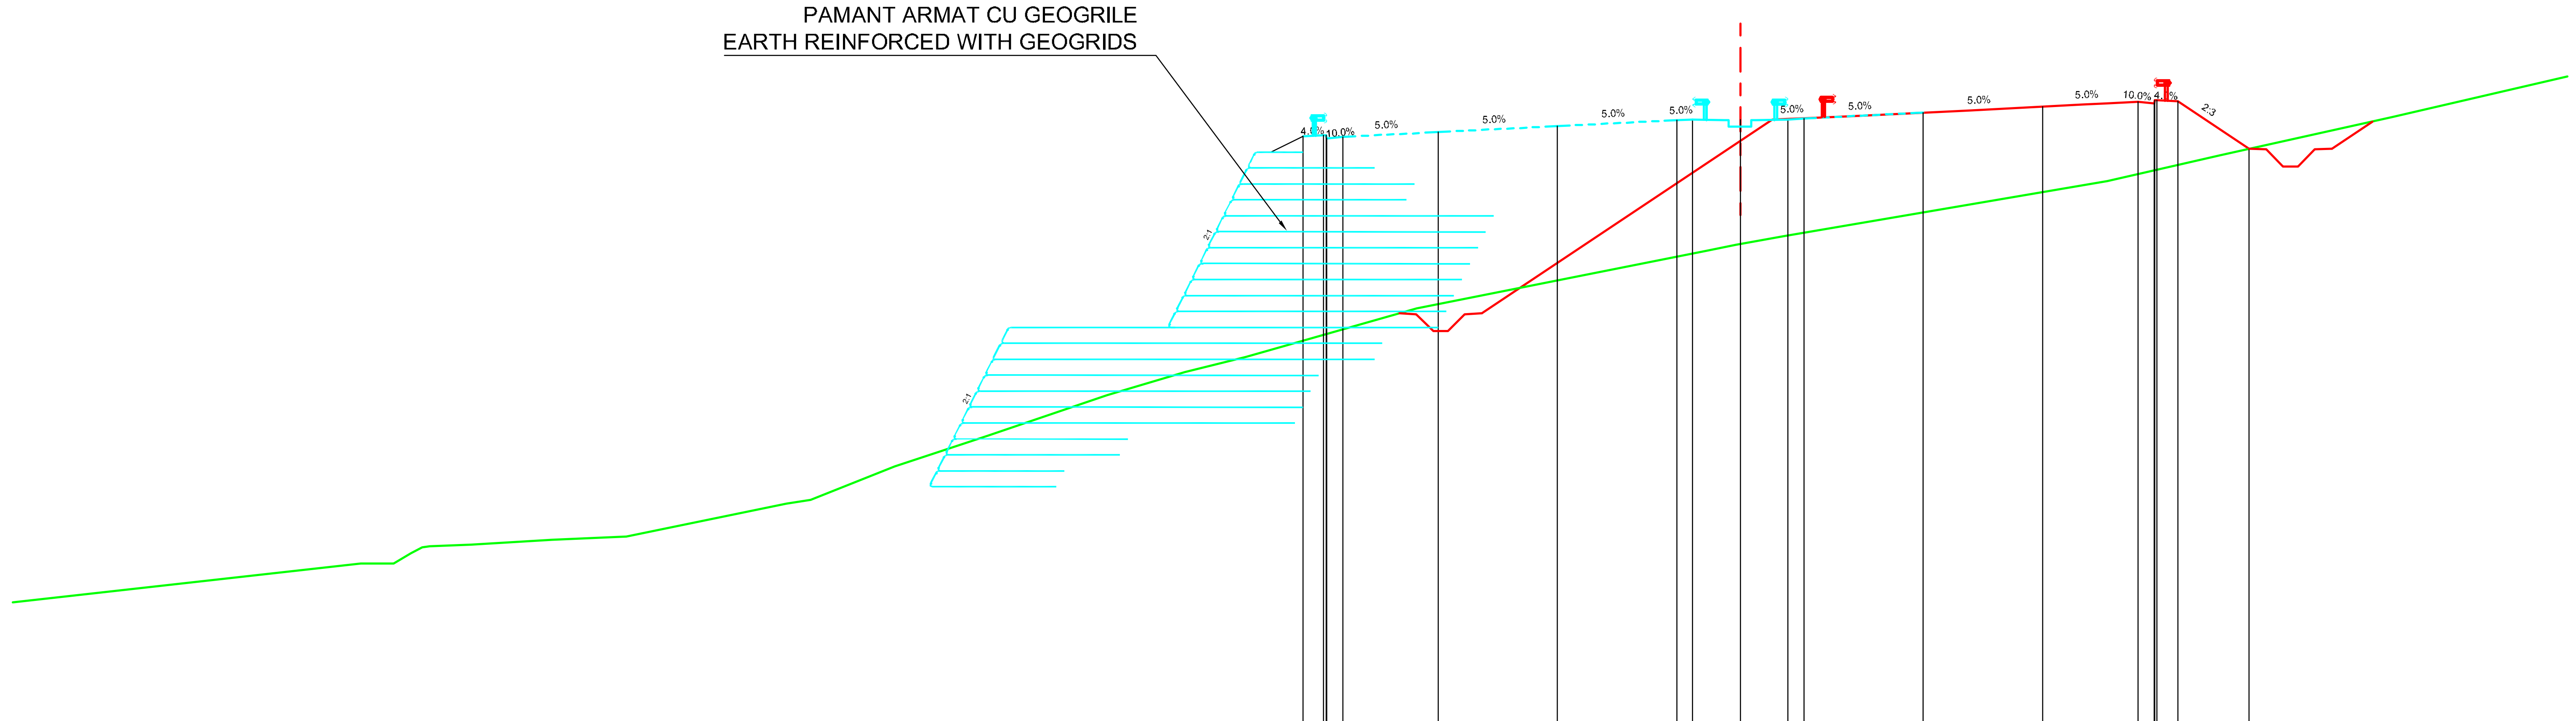

Datum level=955.000
Plan de referinta

Grade levels / Cote proiect	973.40	973.43	973.38	973.53	973.72	973.91	973.93	973.93	973.93	973.96	974.14	974.33	974.48	974.53	974.50	973.01
Offsets / Distante	-13.75	-13.02	-12.50	-9.50	-5.75	-2.00	-1.50	0.00	1.50	2.00	5.75	9.50	12.50	13.10	13.75	15.99

Ground levels / Cote teren	960.00	960.00	960.51	960.54	960.60	960.74	960.84	961.88	962.00	963.04	964.00	965.27	966.00	966.47	968.00	969.81	970.00	970.26	972.00	972.81	974.00
Offsets / Distante	-43.36	-42.34	-41.43	-41.20	-39.90	-37.36	-35.01	-29.99	-29.22	-26.59	-23.66	-19.91	-17.46	-15.55	-10.17	-1.04	-0.14	1.37	11.54	15.10	20.51

Km=10+160.00

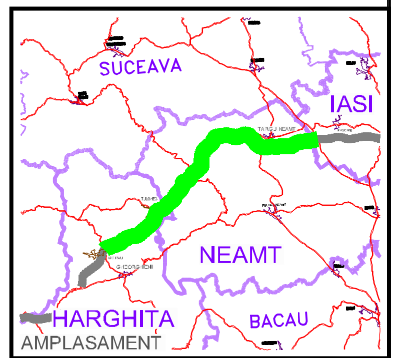

BENEFICIAR

COMPANIA NATIONALA DE AUTOSTRAZI SI DRUMURI NATIONALE DIN ROMANIA

PROIECTANT

IPTANA S.A.

INVESTITIA

AUTOSTRADA
DITRAU -TARGU NEAMT

CONTRACT Nr: 92 / 58623 / 4275

FAZA DE PROIECTARE

Studiu de Fezabilitate

Proiectat	Desenat
ing. M. Georgescu	ing. R. Georgescu
Verificat	Sef Proiect
ing. M. Moroianu	ing. V. Osman

LUCRARI DE DRUMURI

Scara: 1:200

Data: IANUARIE 2011

PROFILE TRANSVERSALE
KM 10+120 - KM 10+160

Cod: IPT-SF-D-TV-024 | Rev. 0