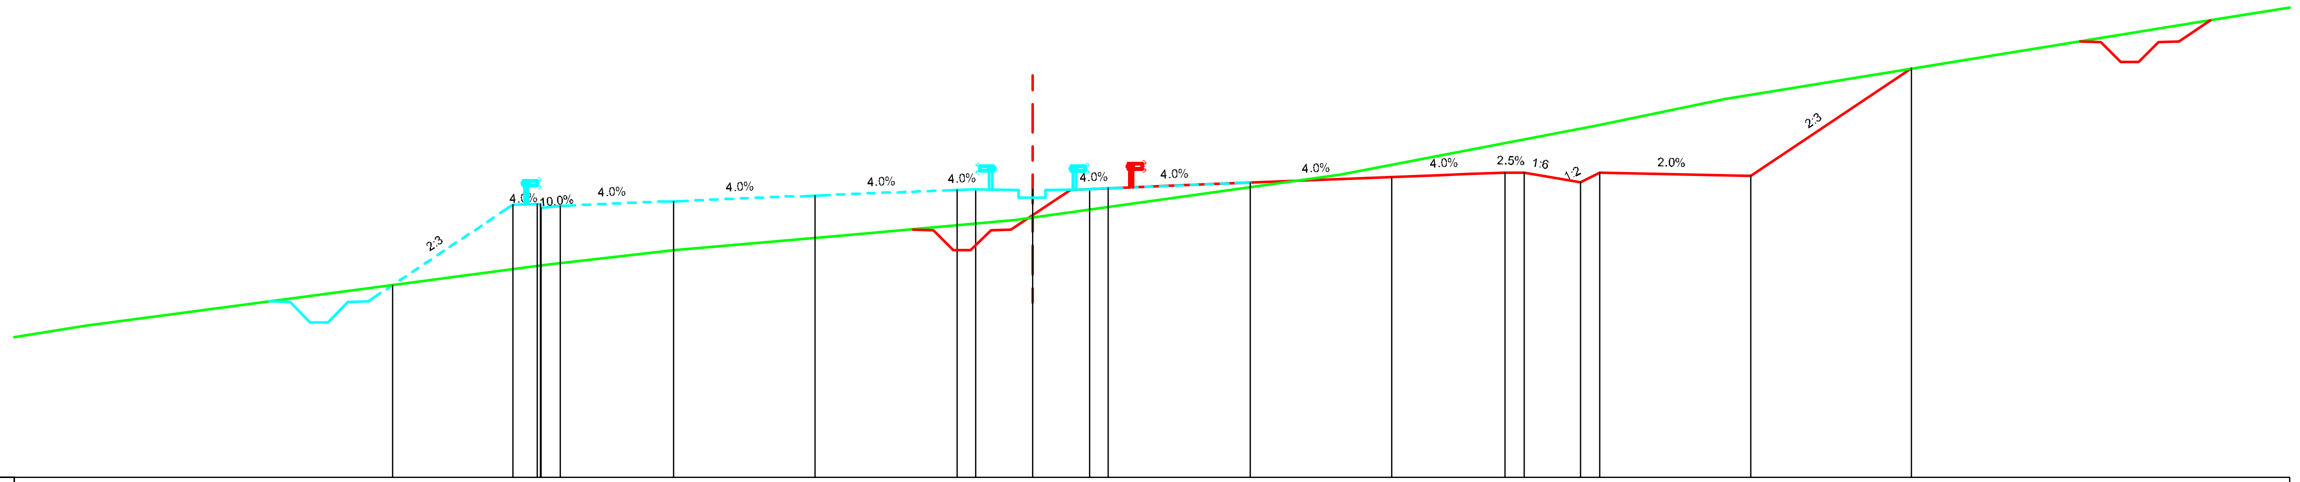

Datum level=1002.000
Plan de referinta

Grade levels / Cote proiect	1007.08	1009.20	1009.23	1009.18	1009.30	1009.45	1009.60	1009.62	1009.62	1009.62	1009.64	1009.79	1009.94	1010.06	1010.05	1009.80	1010.05	1009.97	1012.80
Offsets / Distante	-16.93	-13.75	-13.02	-12.50	-9.50	-5.75	-2.00	-1.50	-0.00	1.50	2.00	5.75	9.50	12.50	13.00	14.50	15.00	19.00	23.26

Ground levels / Cote teren	1006.00	1007.52	1007.63	1008.00	1008.38	1008.79	1010.00	1011.30	1012.00	1013.96	1014.02
Offsets / Distante	-25.04	-13.65	-12.75	-9.49	-5.18	-0.47	8.15	14.95	18.31	30.38	30.70

Km=12+160.00

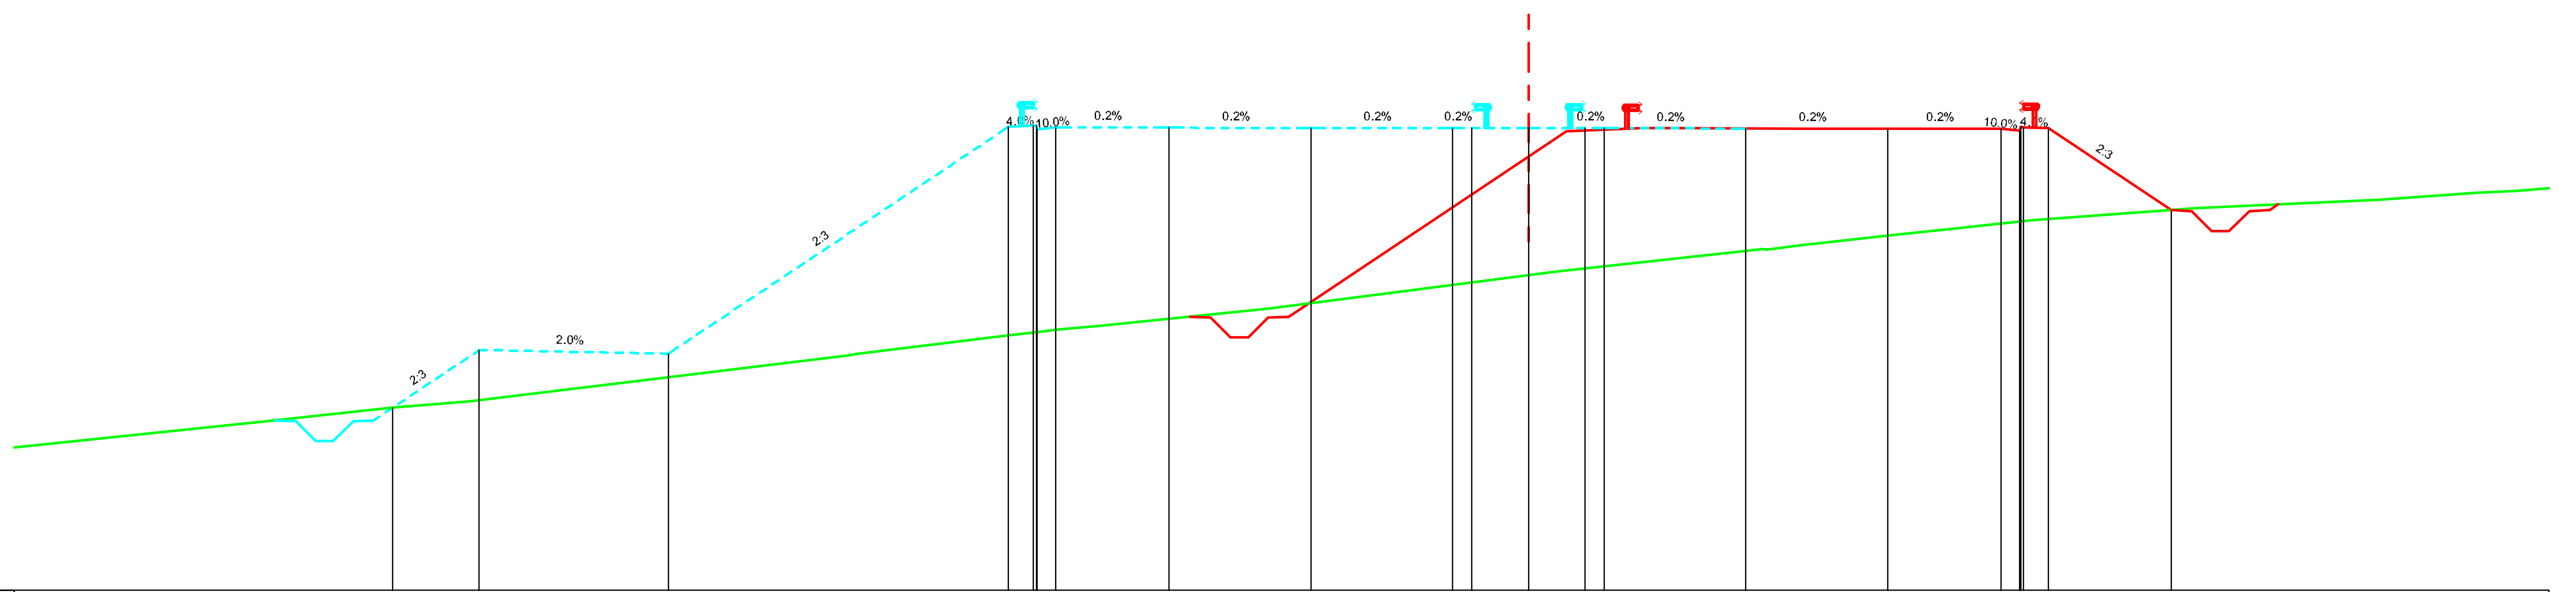

Datum level=1009.000
Plan de referinta

Grade levels / Cote proiect	1013.82	1015.36	1015.26	1021.26	1021.29	1021.24	1021.23	1021.23	1021.22	1021.22	1021.22	1021.22	1021.22	1021.21	1021.21	1021.20	1021.25	1021.22	1019.05
Offsets / Distante	-30.04	-27.75	-22.75	-13.75	-13.02	-12.50	-9.50	-5.75	-2.00	-1.50	-0.00	1.50	2.00	5.75	9.50	12.50	13.10	13.75	17.00

Ground levels / Cote teren	1013.45	1013.82	1014.00	1015.22	1015.25	1015.73	1015.84	1015.88	1016.00	1016.45	1017.43	1018.02	1018.00	1018.13	1018.40	1018.55	1018.78	1019.10	1019.33	1019.52	1019.57
Offsets / Distante	-33.54	-30.09	-28.01	-17.96	-17.78	-13.77	-12.87	-12.49	-11.33	-6.87	0.76	6.20	6.31	7.23	9.65	11.11	13.31	17.68	22.51	25.10	26.19

Km=12+480.00

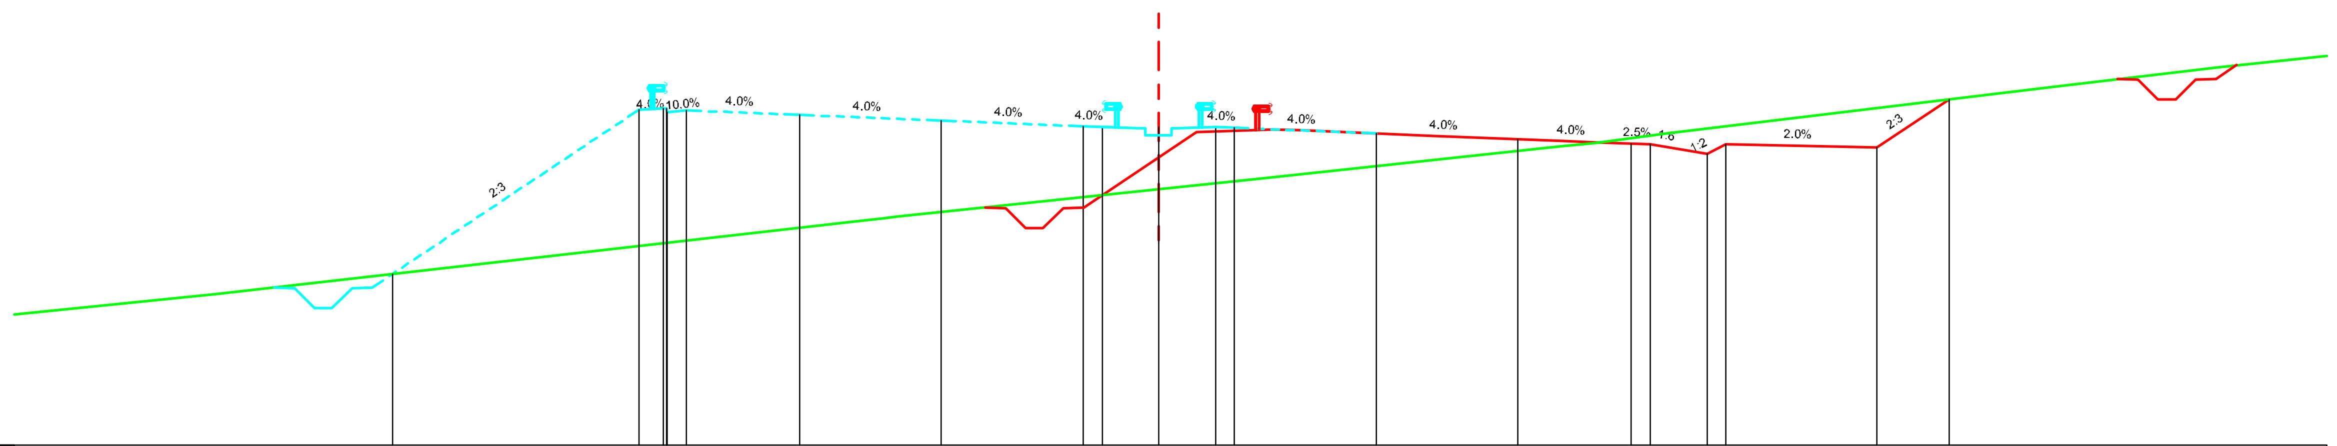

Datum level=1018.000
Plan de referinta

Grade levels / Cote proiect	1022.53	1026.88	1026.91	1026.86	1026.74	1026.59	1026.44	1026.42	1026.42	1026.42	1026.40	1026.25	1026.10	1025.98	1025.96	1025.71	1025.96	1025.88	1027.15
Offsets / Distante	-20.27	-13.75	-13.02	-12.50	-9.50	-5.75	-2.00	-1.50	0.00	1.50	2.00	5.75	9.50	12.50	13.00	14.50	15.00	19.00	20.90

Ground levels / Cote teren	1022.00	1023.93	1024.04	1025.07	1025.90	1026.00	1026.24	1027.47	1028.00
Offsets / Distante	-24.92	-7.95	-6.92	2.79	10.67	11.56	13.44	23.56	28.00

Km=12+780.00

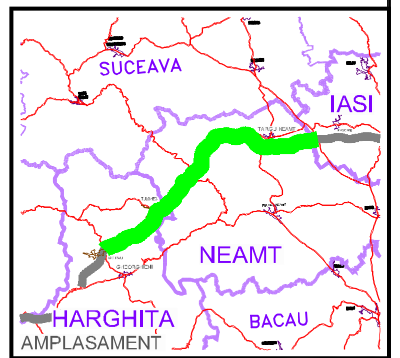

BENEFICIAR

COMPANIA NATIONALA DE AUTOSTRAZI SI DRUMURI NATIONALE DIN ROMANIA

PROIECTANT

IPTANA S.A.

INVESTITIA

AUTOSTRADA
DITRAU -TARGU NEAMT

CONTRACT Nr: 92 / 58623 / 4275

FAZA DE PROIECTARE

Studiu de Fezabilitate

Proiectat	Desenat
ing. M. Georgescu	ing. R. Georgescu
Verificat	**Sef Proiect**
ing. M. Moroianu	ing. V. Osman

LUCRARI DE DRUMURI

Scara: 1:200

Data: IANUARIE 2011

PROFILE TRANSVERSALE
KM 12+160 - KM 12+780

Cod: IPT-SF-D-TV-028 | Rev. 0