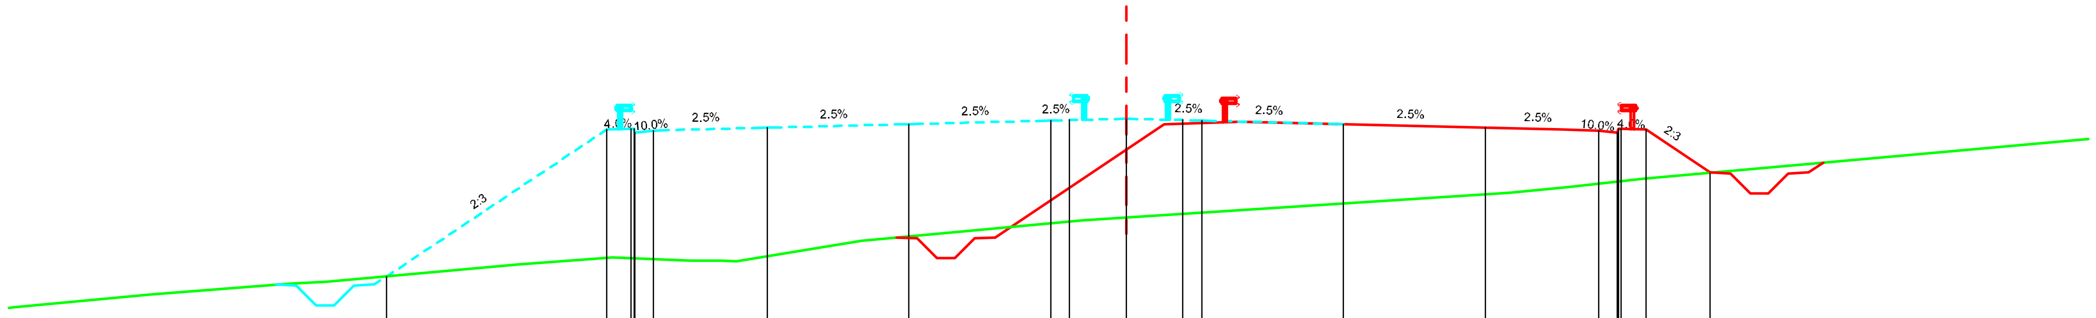

Datum level=1031.000
Plan de referinta

Grade levels / Cote proiect	1035.64	1039.52	1039.55	1039.50	1039.57	1039.67	1039.76	1039.77	1039.77	1039.77	1039.76	1039.67	1039.57	1039.50	1039.54	1039.52	1038.38
Offsets / Distante	-19.56	-13.75	-13.02	-12.50	-9.50	-5.75	-2.00	-1.50	-0.00	1.50	2.00	5.75	9.50	12.50	13.10	13.75	15.45
Ground levels / Cote teren	1034.82	1035.16	1035.45	1035.49	1035.96	1036.15	1036.05	1036.06	1036.03	1036.59	1037.12	1037.85	1038.00	1038.23			
Offsets / Distante	-29.46	-25.83	-22.15	-21.16	-16.09	-13.59	-11.52	-10.72	-10.30	-7.00	-1.14	10.14	11.71	13.68			

Km=14+060.00

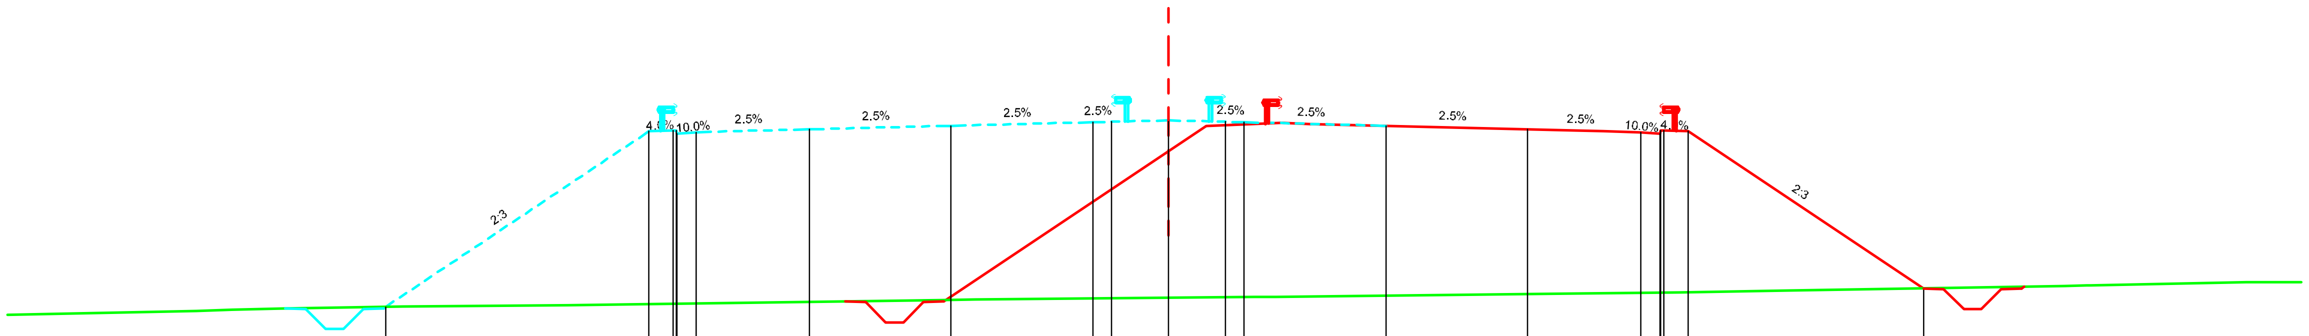

Datum level=1032.000
Plan de referinta

Grade levels / Cote proiect	1035.44	1040.08	1040.11	1040.06	1040.14	1040.23	1040.33	1040.34	1040.34	1040.34	1040.33	1040.23	1040.14	1040.06	1040.11	1040.08	1035.93
Offsets / Distante	-20.71	-13.75	-13.02	-12.50	-9.50	-5.75	-2.00	-1.50	-0.00	1.50	2.00	5.75	9.50	12.50	13.10	13.75	19.97
Ground levels / Cote teren	1035.34	1035.37	1035.41	1035.45	1035.48	1035.62	1035.63	1035.70	1035.71	1035.79	1035.82	1035.87	1036.00	1036.01	1036.10	1036.09	
Offsets / Distante	-25.71	-24.76	-23.33	-20.25	-15.89	-6.03	-5.12	2.28	2.84	10.31	13.54	16.40	23.71	24.39	28.52	29.14	

Km=14+240.00

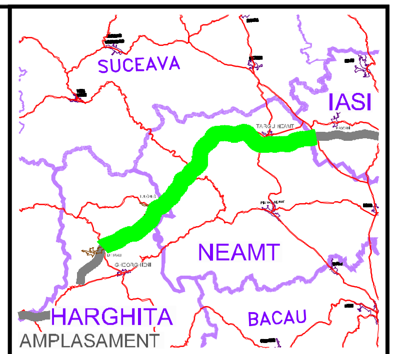

BENEFICIAR

COMPANIA NATIONALA DE AUTOSTRAZI SI DRUMURI NATIONALE DIN ROMANIA

PROIECTANT

IPTANA S.A.

INVESTITIA

AUTOSTRADA
DITRAU -TARGU NEAMT

CONTRACT Nr: 92 / 58623 / 4275

FAZA DE PROIECTARE

Studiu de Fezabilitate

Proiectat	Desenat
ing. M. Georgescu	ing. R. Georgescu
Verificat	Sef Proiect
ing. M. Moroianu	ing. V. Osman

LUCRARI DE DRUMURI

Scara: 1:200

Data: IANUARIE 2011

PROFILE TRANSVERSALE
KM 14+060 - KM 14+240

Cod: IPT-SF-D-TV-031 | Rev. 0