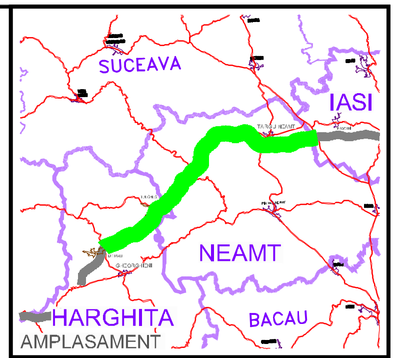

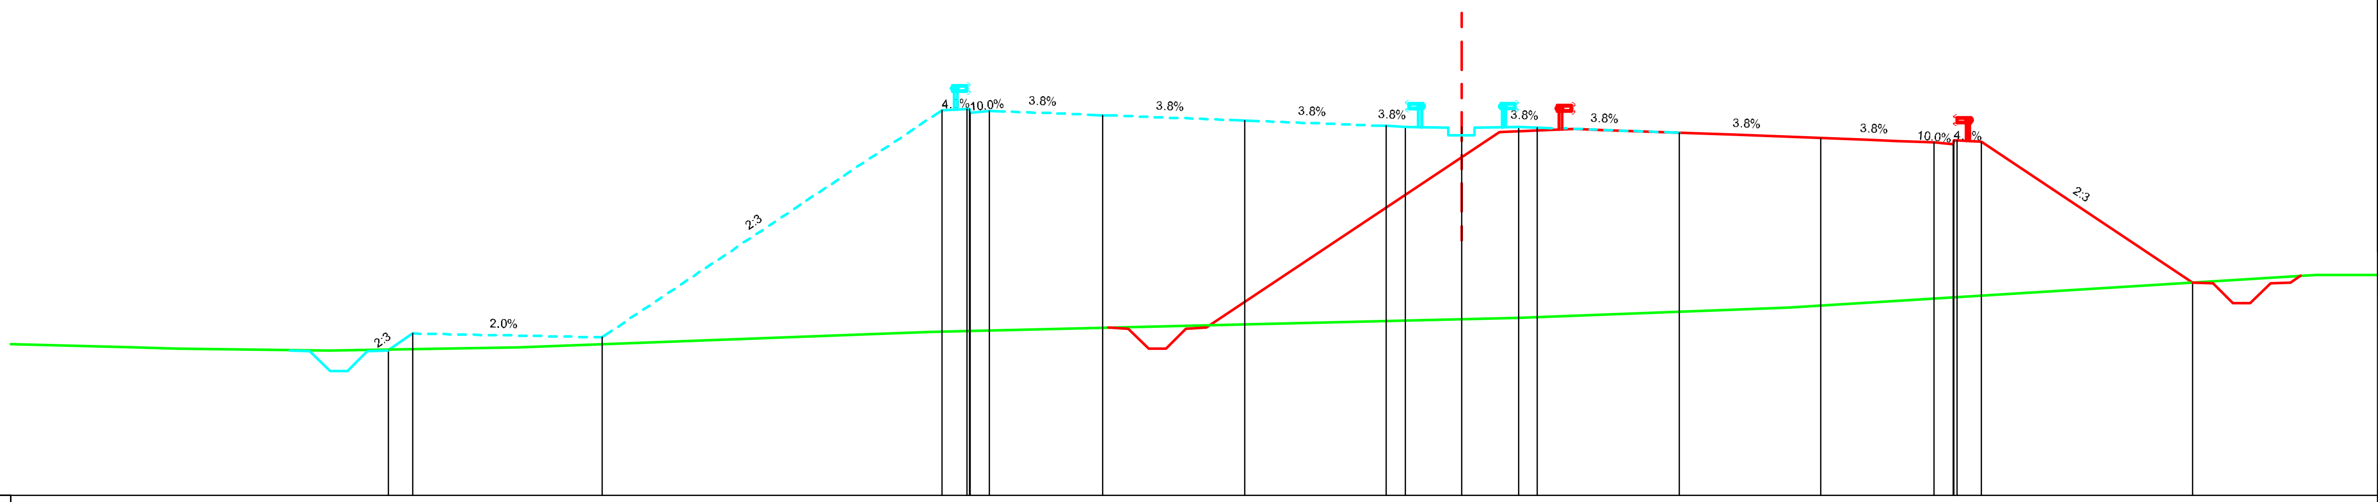

Datum level=1028.000
Plan de referinta

Offsets / Distante	Grade levels / Cote proiect
-28.40	1031.84
-27.75	1032.27
-22.75	1032.17
-13.75	1038.17
-13.02	1038.20
-12.50	1038.15
-9.50	1038.04
-5.75	1037.90
-2.00	1037.75
-1.50	1037.73
0.00	1037.73
1.50	1037.73
2.00	1037.71
5.75	1037.57
9.50	1037.43
12.50	1037.32
13.10	1037.36
13.75	1037.34
19.33	1033.62

Offsets / Distante	Ground levels / Cote teren
-35.10	1031.90
-34.54	1031.88
-34.00	1031.87
-29.98	1031.81
-24.95	1031.90
-14.10	1032.31
1.49	1032.69
8.62	1032.96
22.59	1033.82

Km=14+480.00

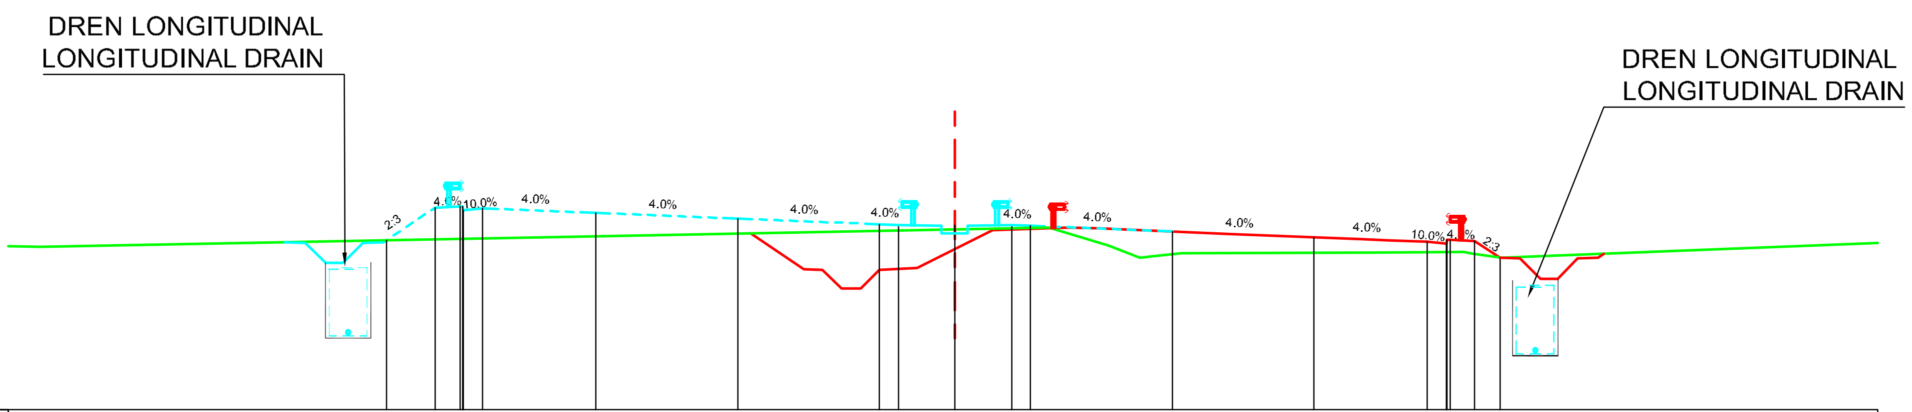

Datum level=1027.000
Plan de referinta

Offsets / Distante	Grade levels / Cote proiect
-15.05	1031.47
-13.75	1032.33
-13.02	1032.36
-12.50	1032.31
-9.50	1032.19
-5.75	1032.04
-2.00	1031.89
-1.50	1031.87
0.00	1031.87
1.50	1031.87
2.00	1031.85
5.75	1031.70
9.50	1031.55
12.50	1031.43
13.10	1031.48
13.75	1031.45
14.42	1031.01

Offsets / Distante	Ground levels / Cote teren
-24.20	1031.30
-8.05	1031.60
2.49	1031.81
4.06	1031.33
4.88	1031.01
5.35	1031.05
5.99	1031.13
11.01	1031.15
13.46	1031.16
13.74	1031.10
14.46	1031.00

Km=14+740.00

BENEFICIAR

COMPANIA NATIONALA DE AUTOSTRAZI SI DRUMURI NATIONALE DIN ROMANIA

PROIECTANT

IPTANA S.A.

INVESTITIA

AUTOSTRADA
DITRAU -TARGU NEAMT

CONTRACT Nr: 92 / 58623 / 4275

FAZA DE PROIECTARE

Studiu de Fezabilitate

Proiectat	Desenat
ing. M. Georgescu	ing. R. Georgescu
Verificat	**Sef Proiect**
ing. M. Moroianu	ing. V. Osman

LUCRARI DE DRUMURI

Scara: 1:200

Data: IANUARIE 2011

PROFILE TRANSVERSALE
KM 14+480 - KM 14+740

Cod: IPT-SF-D-TV-032 | Rev. 0