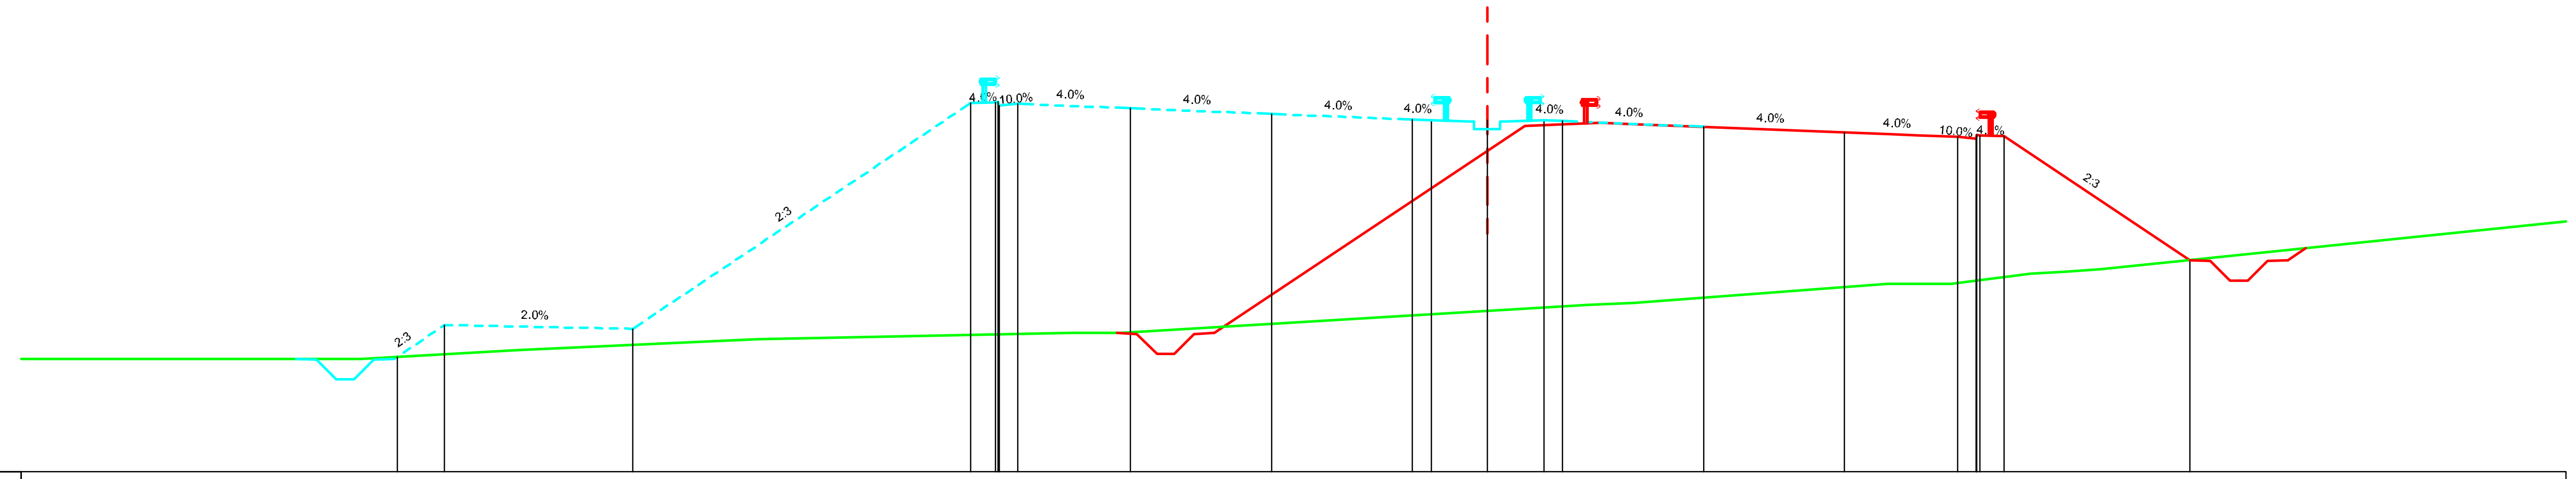

Datum level=1017.000
Plan de referinta

Grade levels / Cote proiect	1020.05, 1020.90, 1020.80, 1026.80, 1026.83, 1026.78, 1026.66, 1026.51, 1026.36, 1026.34, 1026.34, 1026.34, 1026.32, 1026.17, 1026.02, 1025.90, 1025.95, 1025.92, 1022.63
Offsets / Distante	-29.02, -27.75, -22.75, -13.75, -13.02, -12.50, -9.50, -5.75, -2.00, -1.50, -0.00, 1.50, 2.00, 5.75, 9.50, 12.50, 13.10, 13.75, 18.69
Ground levels / Cote teren	1020.00, 1020.00, 1020.00, 1020.00, 1020.00, 1020.23, 1020.53, 1020.69, 1020.69, 1021.44, 1021.48, 1022.00, 1022.00, 1022.00, 1022.26, 1022.32, 1022.38
Offsets / Distante	-38.60, -34.13, -32.38, -30.72, -29.98, -25.77, -19.44, -11.04, -9.74, 2.69, 3.89, 10.64, 11.46, 12.33, 14.46, 15.37, 16.32

Km=14+980.00

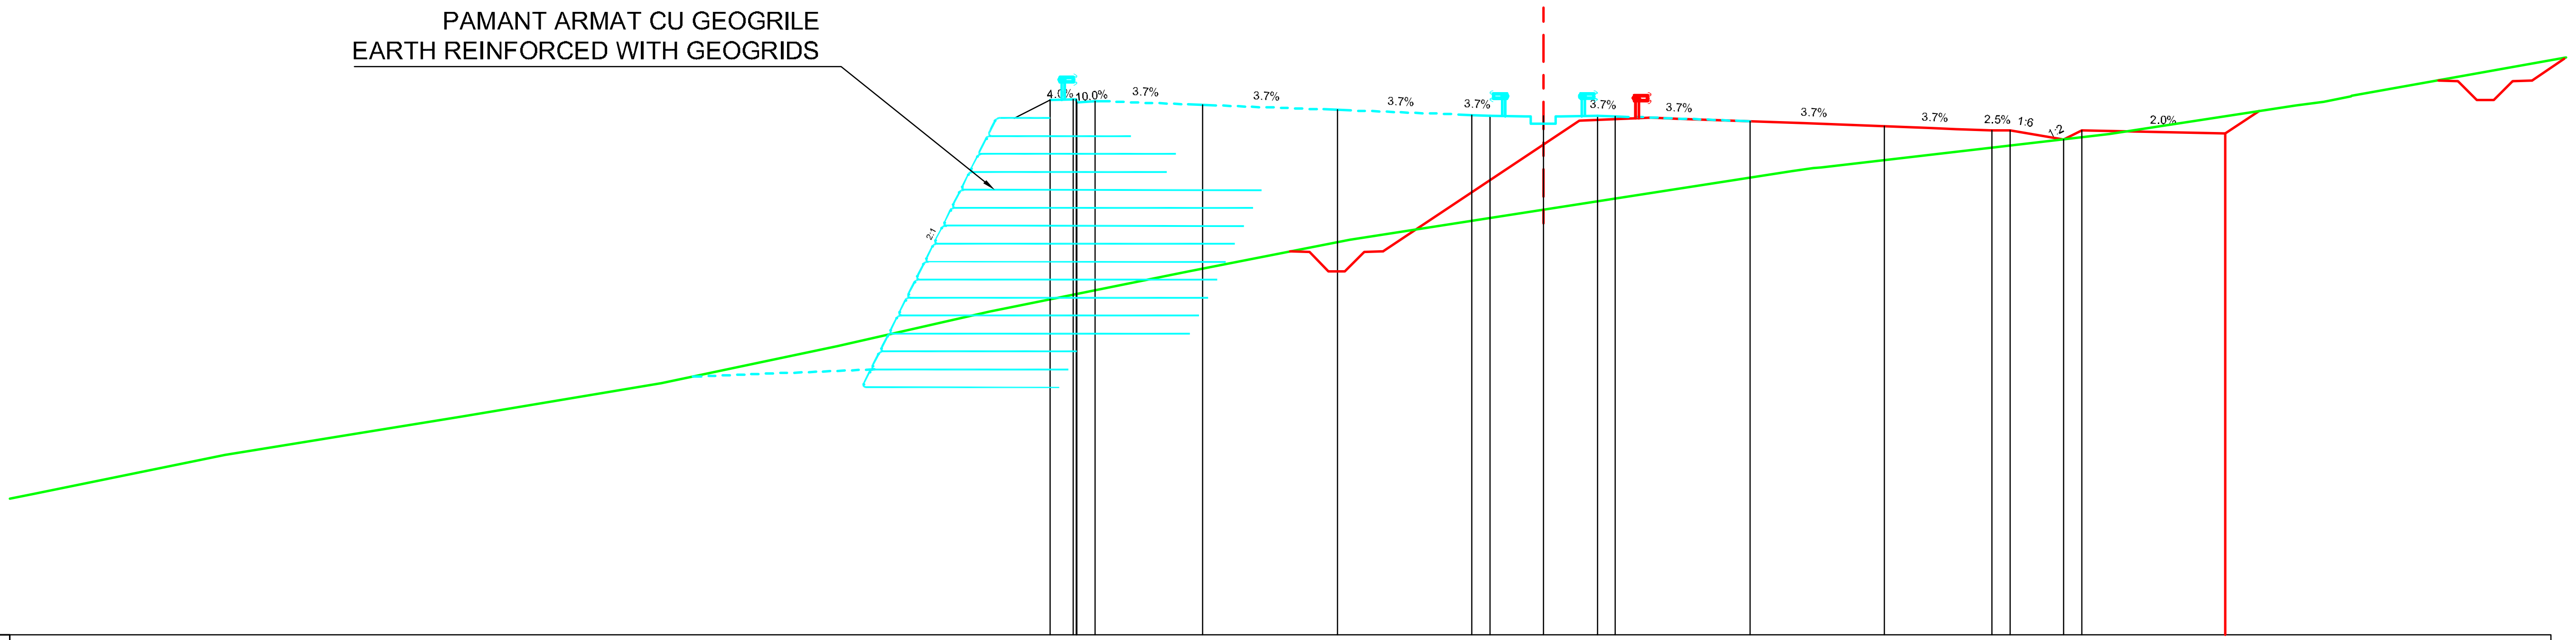

Datum level=1003.000
Plan de referinta

Grade levels / Cote proiect	1017.89, 1017.92, 1017.87, 1017.75, 1017.62, 1017.48, 1017.46, 1017.46, 1017.46, 1017.44, 1017.30, 1017.16, 1017.05, 1017.04, 1016.79, 1017.04, 1016.96
Offsets / Distante	-13.75, -13.02, -12.50, -9.50, -5.75, -2.00, -1.50, -0.00, 1.50, 2.00, 5.75, 9.50, 12.50, 13.00, 14.50, 15.00, 19.00
Ground levels / Cote teren	1006.93, 1008.00, 1009.07, 1010.00, 1011.04, 1012.00, 1013.13, 1014.00, 1015.91, 1016.00, 1016.95, 1017.74, 1017.84, 1018.00, 1018.00
Offsets / Distante	-42.07, -36.75, -30.17, -24.60, -19.67, -15.44, -9.89, -5.41, 6.92, 7.73, 15.77, 20.96, 21.75, 22.51, 22.52

Km=15+340.00

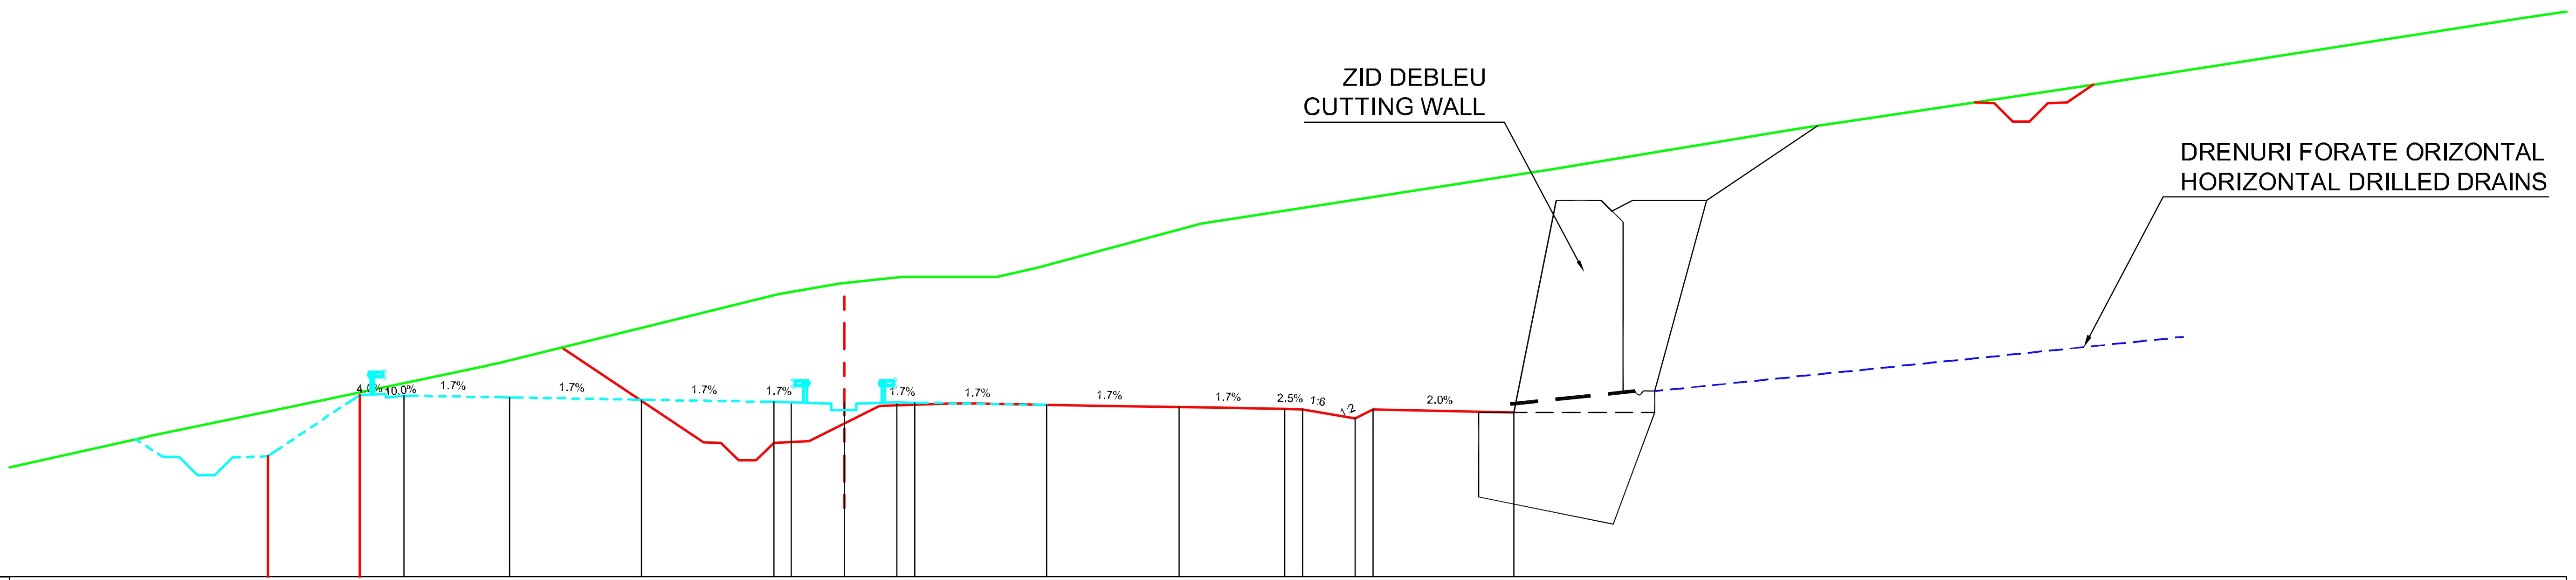

Datum level=1010.000
Plan de referinta

Grade levels / Cote proiect	1013.41, 1015.15, 1015.13, 1015.08, 1015.01, 1014.95, 1014.94, 1014.94, 1014.94, 1014.93, 1014.87, 1014.80, 1014.75, 1014.74, 1014.49, 1014.74, 1014.66
Offsets / Distante	-16.35, -13.75, -12.50, -9.50, -5.75, -2.00, -1.50, 0.00, 1.50, 2.00, 5.75, 9.50, 12.50, 13.00, 14.50, 15.00, 19.00
Ground levels / Cote teren	1013.94, 1014.02, 1015.01, 1015.97, 1016.04, 1018.00, 1018.30, 1018.49, 1018.49, 1018.49, 1018.76, 1020.00, 1021.54, 1022.70, 1022.96, 1024.00, 1025.86, 1026.00
Offsets / Distante	-19.87, -19.50, -14.76, -10.16, -9.86, -1.88, -0.11, 1.64, 3.92, 4.34, 5.52, 10.11, 20.06, 27.15, 28.89, 35.81, 47.79, 48.74

Km=15+420.00

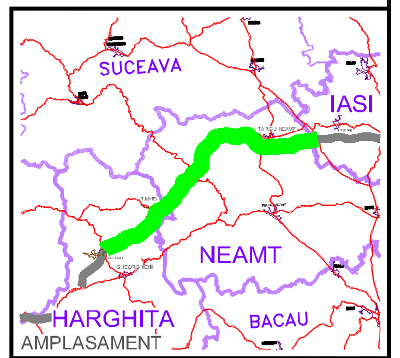

BENEFICIAR

COMPANIA NATIONALA DE AUTOSTRAZI
SI DRUMURI NATIONALE DIN ROMANIA

PROIECTANT

IPTANA S.A.

INVESTITIA

AUTOSTRADA
DITRAU -TARGU NEAMT

CONTRACT Nr: 92 / 58623 / 4275

FAZA DE PROIECTARE

Studiu de Fezabilitate

Proiectat ing. M. Georgescu	Desenat ing. R. Georgescu
Verificat ing. M. Moroianu	Sef Proiect ing. V. Osman

LUCRARI DE DRUMURI

Scara: 1:200

Data: IANUARIE 2011

PROFILE TRANSVERSALE
KM 14+980 - KM 15+420

Cod: IPT-SF-D-TV-033 | Rev. 0