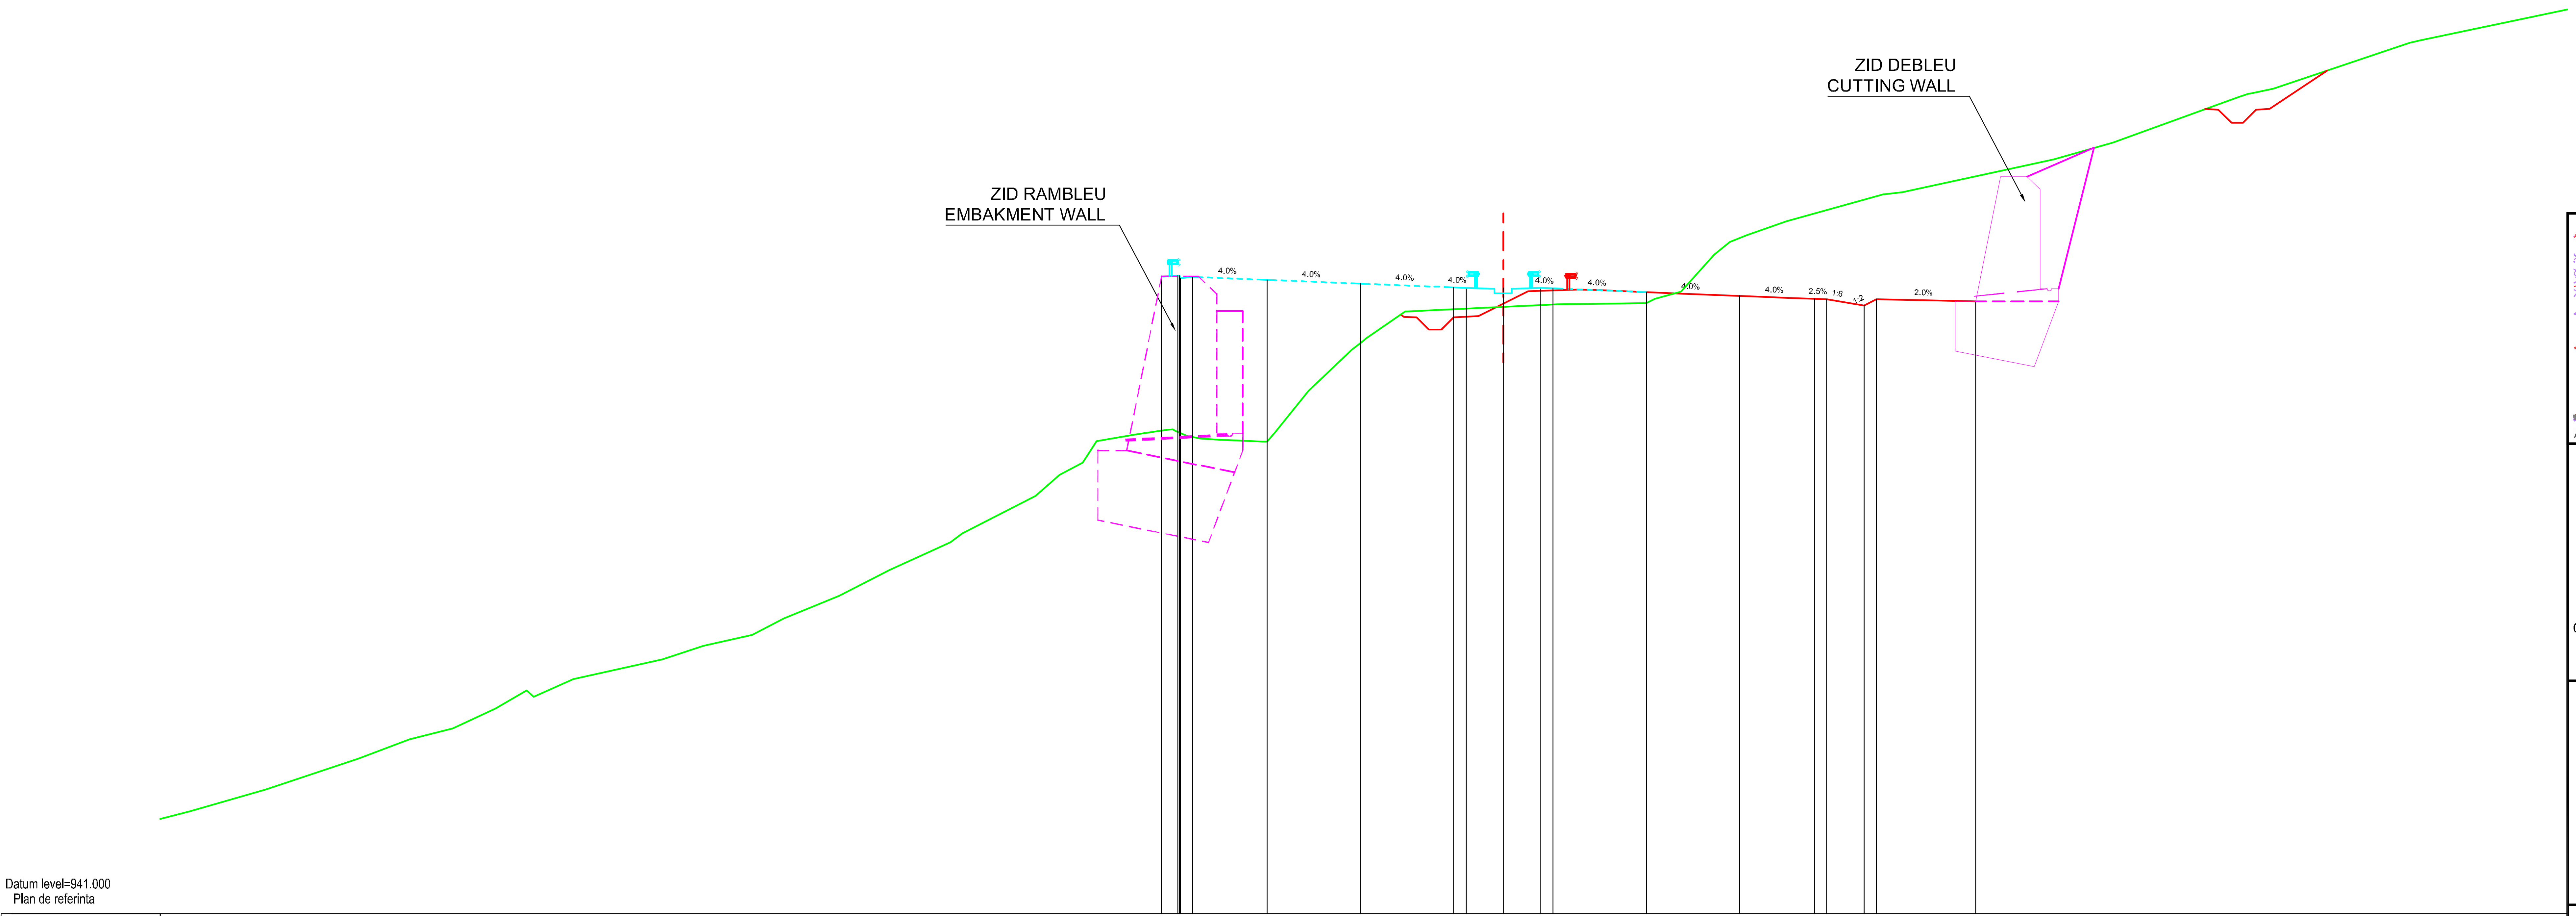

Datum level=941.000
Plan de referinta

Grade levels / Cote proiect	Offsets / Distante
966.61	-13.75
966.64	-13.02
966.59	-12.50
966.47	-9.50
966.32	-5.75
966.17	-2.00
966.15	-1.50
966.15	-0.00
966.15	1.50
966.13	2.00
965.98	5.75
965.83	9.50
965.71	12.50
965.70	13.00
965.45	14.50
965.70	15.00
965.62	19.00

Ground levels / Cote teren	Offsets / Distante
945.11	-52.84
946.00	-49.77
947.23	-46.06
948.00	-43.99
948.44	-42.26
949.25	-40.54
949.97	-39.28
949.72	-38.99
950.43	-37.42
951.23	-33.82
951.76	-32.18
952.20	-30.22
952.87	-28.94
953.78	-26.70
954.82	-24.69
955.94	-22.23
956.28	-21.76
957.79	-18.82
958.64	-17.86
959.13	-16.92
960.00	-16.36
960.27	-14.79
960.44	-13.54
960.39	-13.18
960.19	-12.70
960.09	-12.14
960.07	-11.62
959.98	-9.69
960.35	-9.18
962.00	-7.84
963.66	-6.09
964.12	-5.53
965.21	-3.95
965.21	-3.89
965.49	2.16
965.53	4.76
965.54	5.74
965.72	6.10
966.00	7.14
967.49	8.47
968.00	9.10
968.28	9.78
968.83	11.37
969.91	15.26
970.00	16.03
971.33	22.12
972.00	24.52
973.82	29.56
973.98	30.08
974.16	30.97
975.92	36.19
976.00	36.45
976.11	36.90

Km=16+540.00

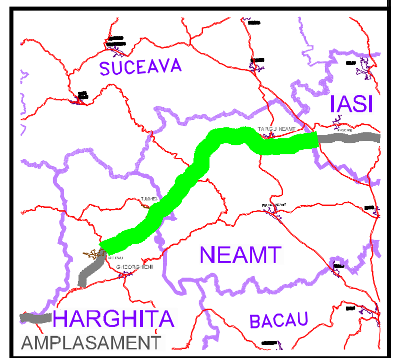

BENEFICIAR

COMPANIA NATIONALA DE AUTOSTRAZI
SI DRUMURI NATIONALE DIN ROMANIA

PROIECTANT

IPTANA S.A.

INVESTITIA

AUTOSTRADA
DITRAU -TARGU NEAMT

CONTRACT Nr: 92 / 58623 / 4275

FAZA DE PROIECTARE

Studiu de Fezabilitate

Proiectat ing. M. Georgescu	Desenat ing. R. Georgescu
Verificat ing. M. Moroianu	Sef Proiect ing. V. Osman

LUCRARI DE DRUMURI

Scara: 1:200

Data: IANUARIE 2011

PROFILE TRANSVERSALE
KM 16+540

Cod: IPT-SF-D-TV-038 | Rev. 0