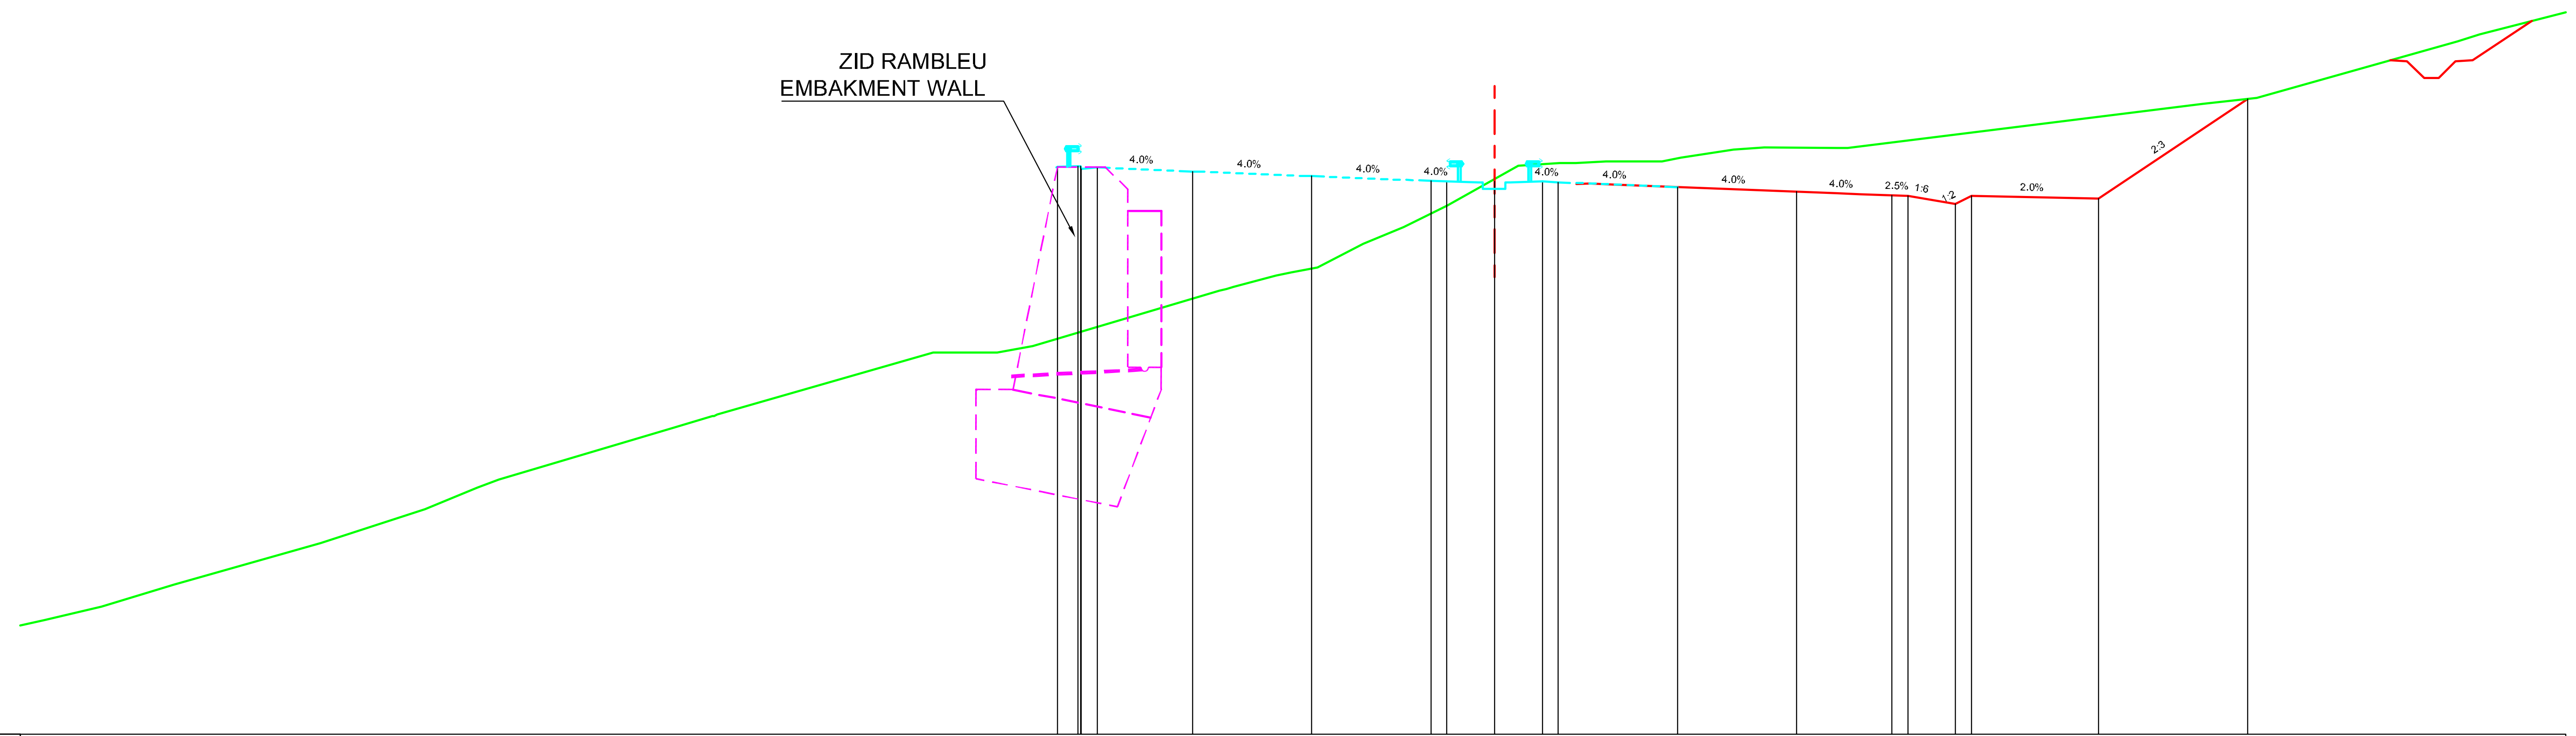

Datum level=946.000
Plan de referinta

Offsets / Distante	Grade levels / Cote proiect
-13.75	963.83
-13.02	963.86
-12.50	963.81
-9.50	963.69
-5.75	963.54
-2.00	963.39
-1.50	963.37
0.00	963.37
1.50	963.37
2.00	963.35
5.75	963.20
9.50	963.05
12.50	962.93
13.00	962.92
14.50	962.67
15.00	962.92
19.00	962.84
23.69	965.97

Offsets / Distante	Ground levels / Cote teren
-45.62	949.59
-43.82	950.00
-41.53	950.70
-36.92	952.00
-33.64	953.07
-32.00	953.76
-31.32	954.00
-25.79	955.65
-24.61	956.00
-24.33	956.08
-17.66	958.00
-15.65	958.00
-14.53	958.21
-8.65	959.95
-8.21	960.07
-6.88	960.42
-6.38	960.52
-5.57	960.67
-4.13	961.42
-2.87	961.95
-1.48	962.63
0.75	963.87
2.05	963.95
2.56	963.96
3.51	964.00
4.75	964.00
5.27	964.00
5.85	964.13
7.52	964.38
8.48	964.44
10.77	964.44
11.11	964.44
22.28	965.82
23.98	966.00
30.28	967.78
30.99	968.00

Km=16+620.00

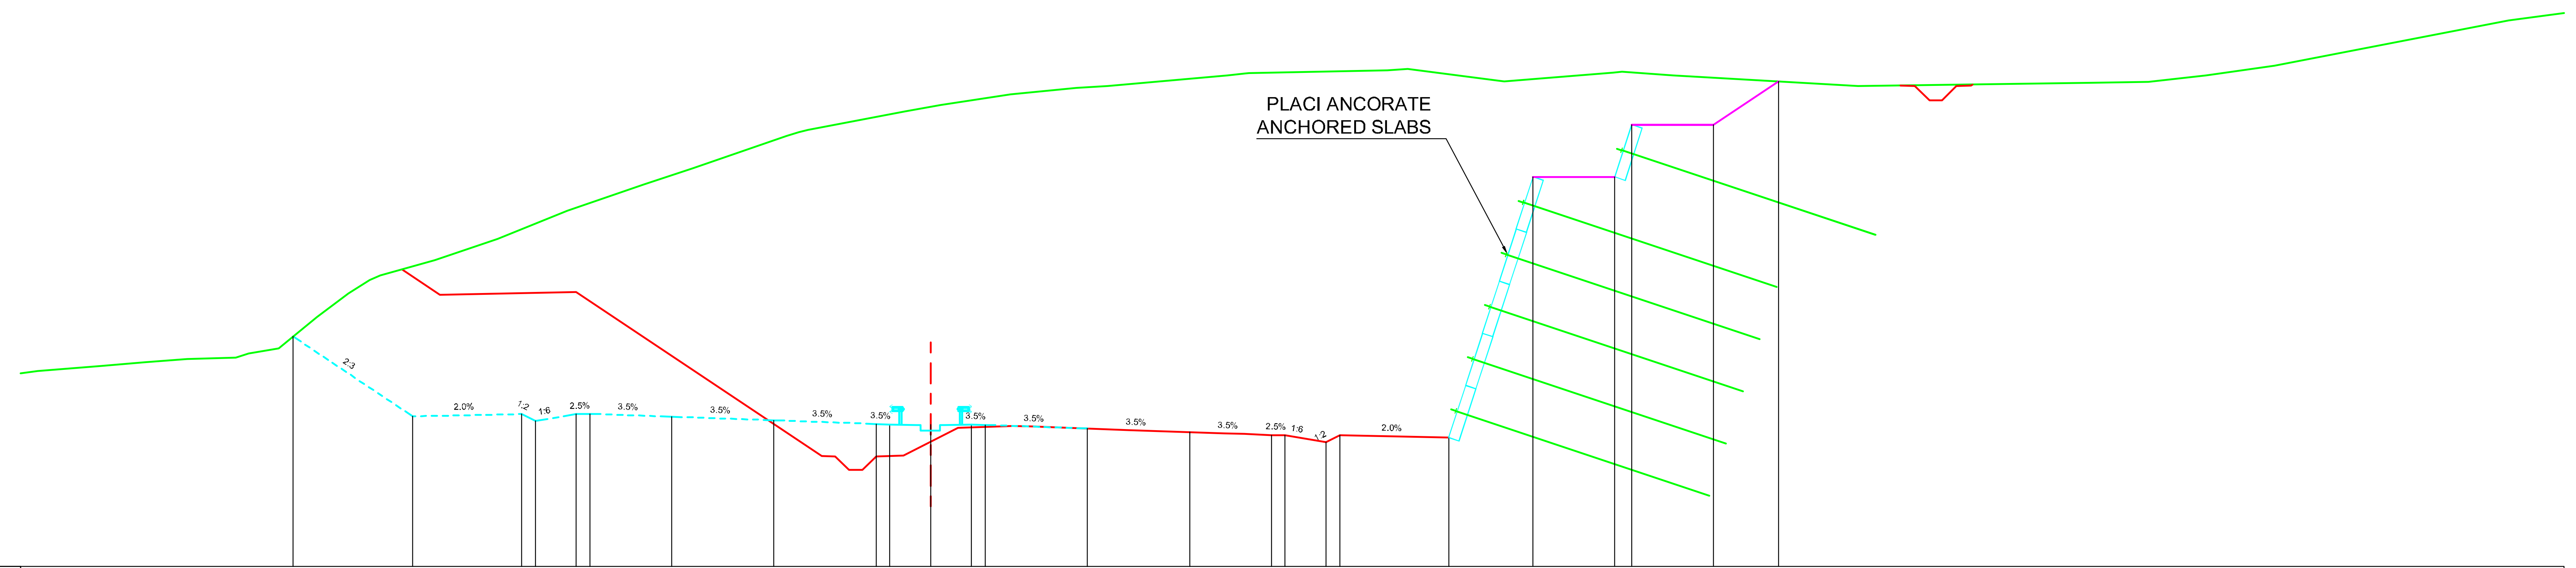

Datum level=938.000
Plan de referinta

Offsets / Distante	Grade levels / Cote proiect
-23.38	946.43
-19.00	943.50
-15.00	943.58
-14.50	943.33
-13.00	943.59
-12.50	943.60
-9.50	943.49
-5.75	943.36
-2.00	943.23
-1.50	943.21
0.00	943.21
1.50	943.21
2.00	943.19
5.75	943.06
9.50	942.93
12.50	942.82
13.00	942.81
14.50	942.56
15.00	942.81
19.00	942.73
22.09	983.28
25.09	983.28
25.71	985.19
28.71	985.19
31.09	986.78

Offsets / Distante	Ground levels / Cote teren
-32.75	945.67
-30.42	945.75
-28.82	945.59
-27.27	945.61
-25.48	945.66
-25.02	945.80
-23.90	946.00
-22.51	947.14
-21.34	948.00
-20.57	948.51
-20.18	948.67
-18.19	949.23
-15.88	950.00
-13.33	951.04
-10.51	952.00
-8.71	952.59
-5.28	953.77
-4.51	954.00
-0.94	954.67
0.38	954.92
2.94	955.30
5.35	955.54
6.49	955.60
10.89	956.00
11.67	956.08
16.75	956.19
17.49	956.24
20.76	955.81
21.04	955.77
25.03	956.10
25.35	956.12
27.22	956.00
34.00	955.61
42.53	955.72
44.66	955.76
46.78	956.00
49.28	956.35
57.87	958.00

Km=17+200.00

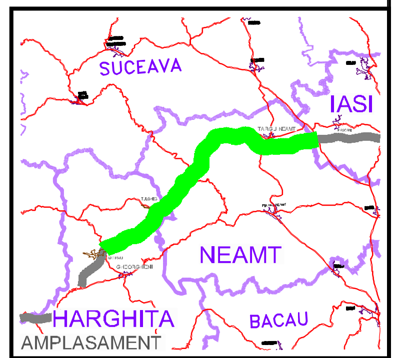

BENEFICIAR

COMPANIA NATIONALA DE AUTOSTRAZI SI DRUMURI NATIONALE DIN ROMANIA

PROIECTANT

IPTANA S.A.

INVESTITIA

AUTOSTRADA
DITRAU -TARGU NEAMT

CONTRACT Nr: 92 / 58623 / 4275

FAZA DE PROIECTARE

Studiu de Fezabilitate

Proiectat	Desenat
ing. M. Georgescu	ing. R. Georgescu
Verificat	**Sef Proiect**
ing. M. Moroianu	ing. V. Osman

LUCRARI DE DRUMURI

Scara: 1:200

Data: IANUARIE 2011

PROFILE TRANSVERSALE
KM 16+620 - KM 17+200

Cod: IPT-SF-D-TV-039 | Rev. 0