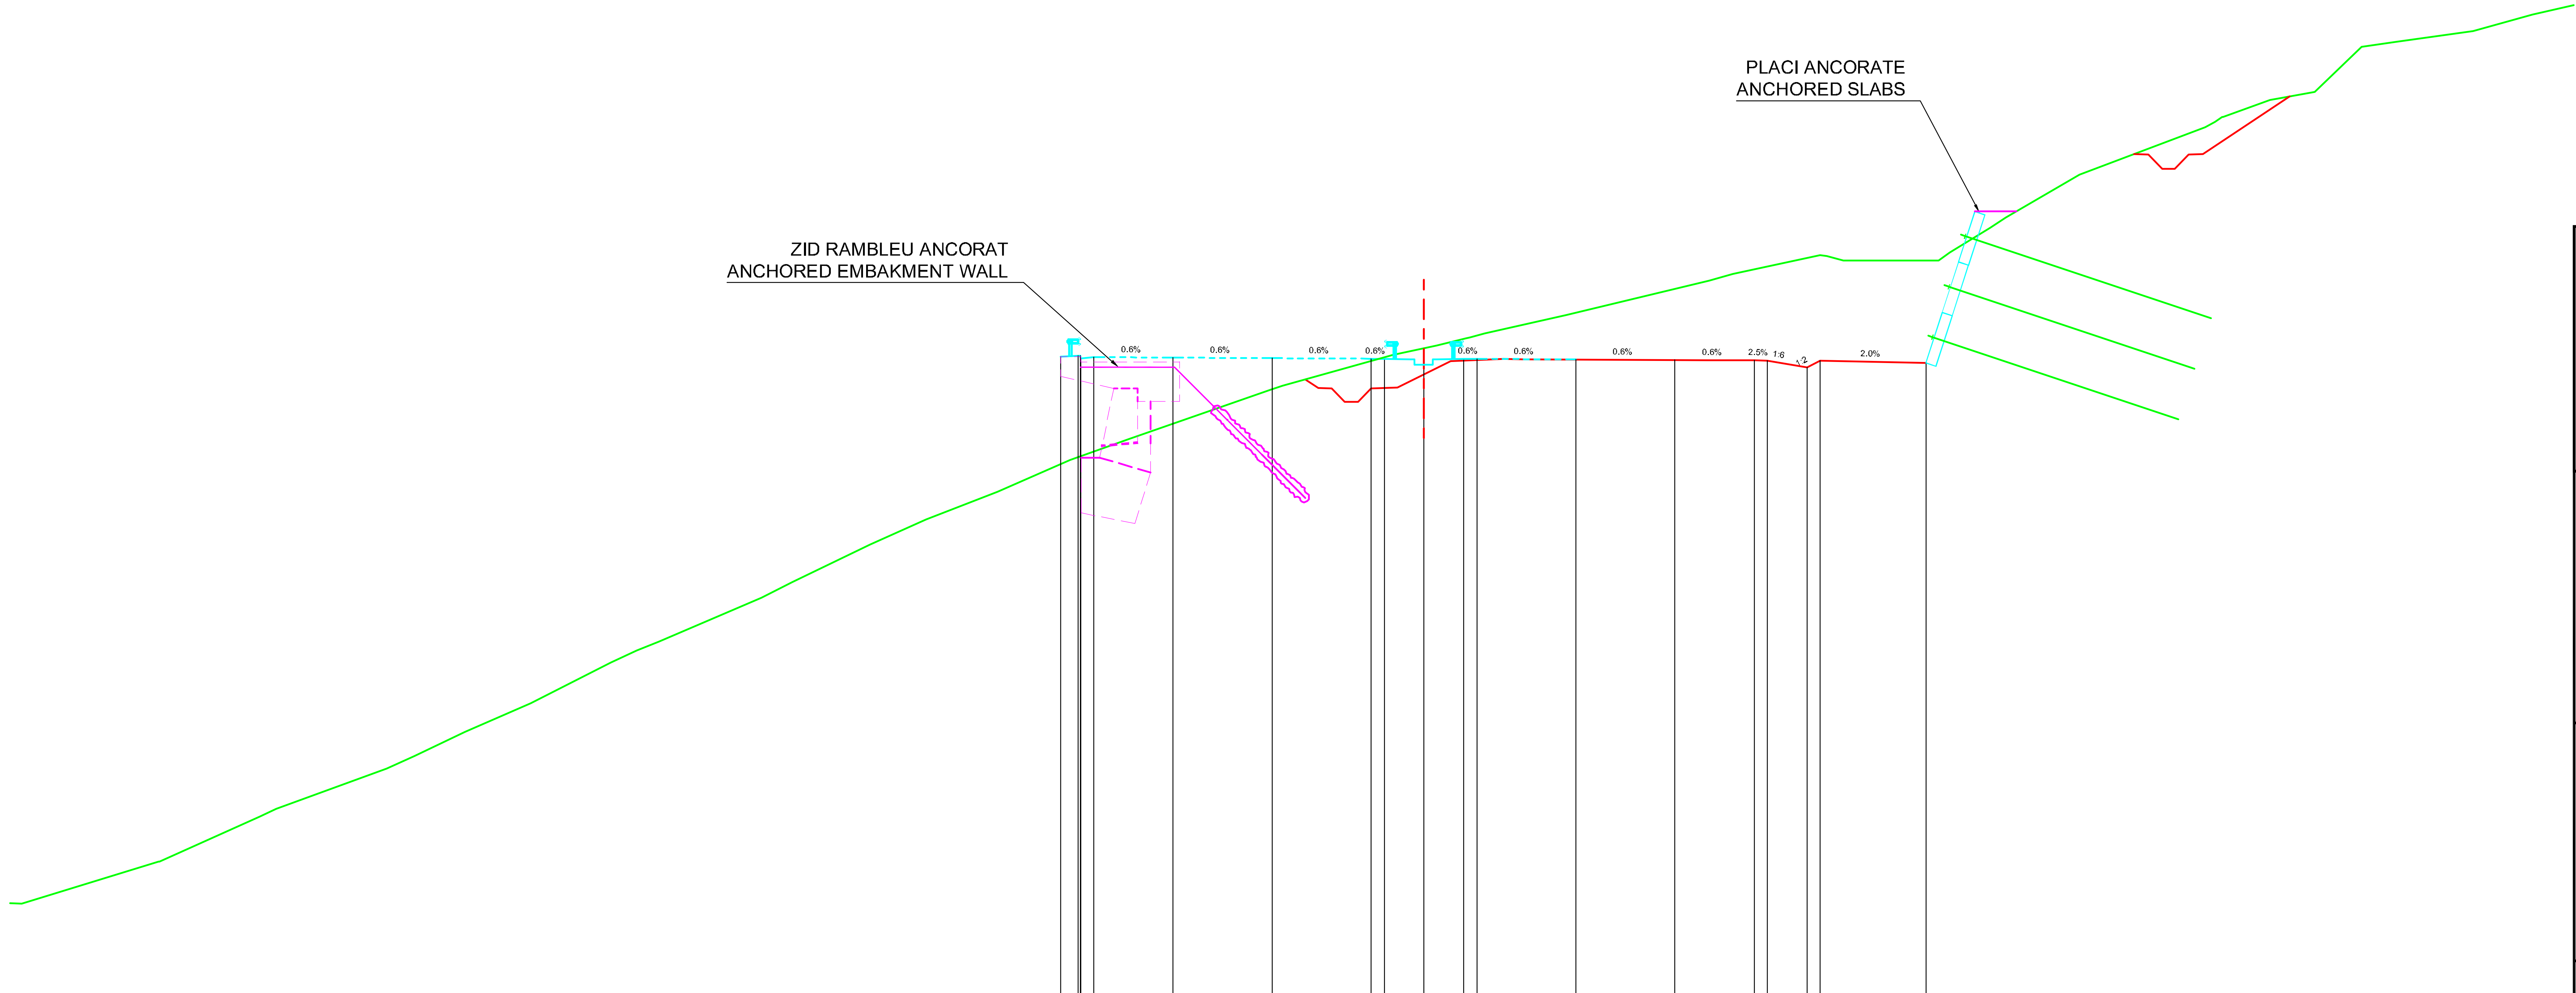

Offsets / Distante	Grade levels / Cote proiect
-13.75	939.12
-13.02	939.15
-12.50	939.10
-9.50	939.08
-5.75	939.06
-2.00	939.04
-1.50	939.04
0.00	939.04
1.50	939.04
2.00	939.03
5.75	939.01
9.50	938.99
12.50	938.97
13.00	938.96
14.50	938.71
15.00	938.96
19.00	938.88

Offsets / Distante	Ground levels / Cote teren
-53.09	918.42
-47.91	920.00
-47.73	920.08
-44.07	921.72
-43.46	922.00
-39.28	923.53
-38.22	924.00
-36.31	924.92
-33.82	926.00
-30.80	927.53
-29.80	928.00
-28.97	928.33
-25.08	930.00
-23.91	930.59
-20.97	932.00
-18.85	932.96
-16.15	934.00
-13.40	935.21
-11.16	936.00
-5.81	937.87
-5.36	938.01
-1.17	939.18
0.48	939.54
1.58	939.82
2.29	940.00
5.39	940.69
10.79	942.00
11.70	942.25
15.00	942.97
15.24	942.92
15.88	942.75
18.07	942.75
19.49	942.75
19.91	943.06
21.43	944.00
22.02	944.37
24.81	946.00
29.58	947.80
30.22	948.18
30.26	948.19
32.03	948.83
32.31	948.89
33.72	949.14
35.50	950.84
35.52	950.85
36.81	951.03
39.71	951.44
41.96	952.07

Km=17+320.00

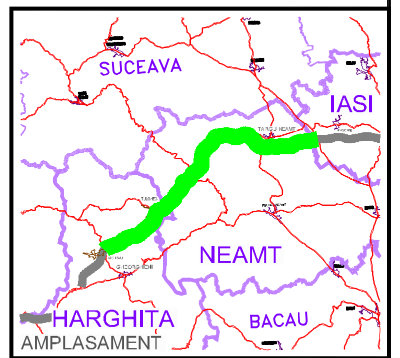

BENEFICIAR

COMPANIA NATIONALA DE AUTOSTRAZI
SI DRUMURI NATIONALE DIN ROMANIA

PROIECTANT

IPTANA S.A.

INVESTITIA

AUTOSTRADA
DITRAU -TARGU NEAMT

CONTRACT Nr: 92 / 58623 / 4275

FAZA DE PROIECTARE

Studiu de Fezabilitate

Proiectat	Desenat
ing. M. Georgescu	ing. R. Georgescu
Verificat	**Sef Proiect**
ing. M. Moroianu	ing. V. Osman

LUCRARI DE DRUMURI

Scara: 1:200

Data: IANUARIE 2011

PROFILE TRANSVERSALE
KM 17+320

Cod: IPT-SF-D-TV-041 | Rev. 0