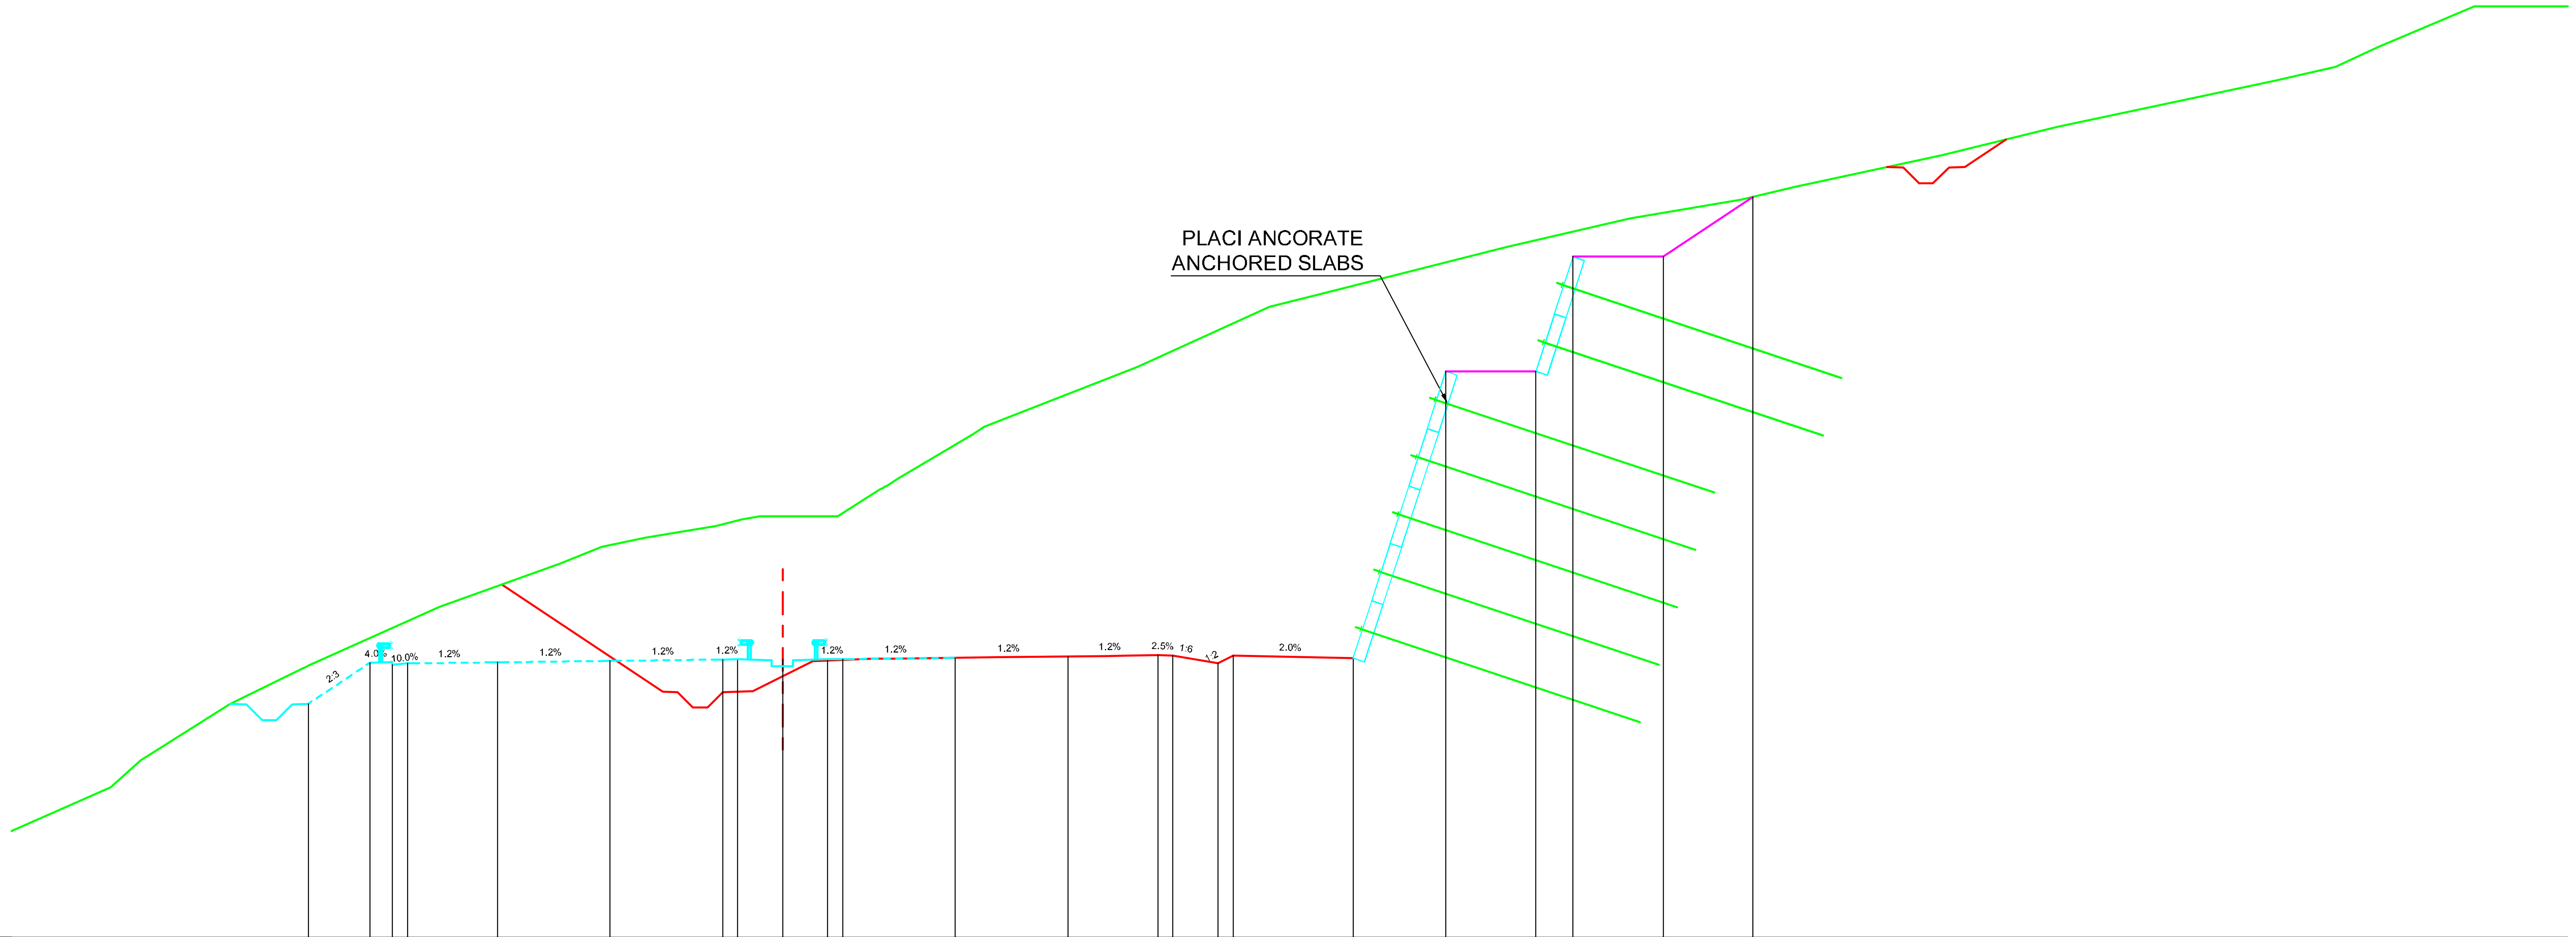

Datum level=927.000
Plan de referinta

Grade levels / Cote proiect	Offsets / Distante
934.78	-15.79
936.14	-13.75
936.07	-13.00
936.12	-12.50
936.16	-9.50
936.20	-5.75
936.25	-2.00
936.26	-1.50
936.26	-0.00
936.26	1.50
936.26	2.00
936.31	5.75
936.35	9.50
936.39	12.50
936.38	13.00
936.13	14.50
936.38	15.00
936.30	19.00
945.85	22.09
945.85	25.09
949.67	26.33
949.67	29.33
951.66	32.32

Ground levels / Cote teren	Offsets / Distante
932.00	-22.38
932.90	-21.38
934.00	-20.04
935.95	-15.98
936.04	-15.82
938.00	-11.43
939.45	-7.41
940.00	-6.03
940.30	-4.57
940.70	-2.21
940.93	-1.35
941.03	-0.76
941.03	0.57
941.03	1.83
941.92	3.23
942.30	3.86
943.76	6.36
944.00	6.71
944.22	7.28
946.00	11.83
947.73	15.62
948.00	16.20
948.40	17.84
950.00	24.14
950.94	28.23
951.57	31.94
952.00	33.72
953.04	38.60
954.00	42.46
955.54	49.72
956.00	51.71
956.66	53.14
958.00	56.34
958.00	57.04
958.00	57.94

Km=17+400.00

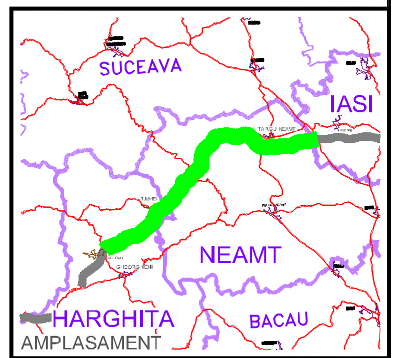

BENEFICIAR

COMPANIA NATIONALA DE AUTOSTRAZI
SI DRUMURI NATIONALE DIN ROMANIA

PROIECTANT

IPTANA S.A.

INVESTITIA

AUTOSTRADA
DITRAU -TARGU NEAMT

CONTRACT Nr: 92 / 58623 / 4275

FAZA DE PROIECTARE

Studiu de Fezabilitate

Proiectat ing. M. Georgescu	Desenat ing. R. Georgescu
Verificat ing. M. Moroianu	Sef Proiect ing. V. Osman

LUCRARI DE DRUMURI

Scara: 1:200

Data: IANUARIE 2011

PROFILE TRANSVERSALE
KM 17+400

Cod: IPT-SF-D-TV-042 | Rev. 0