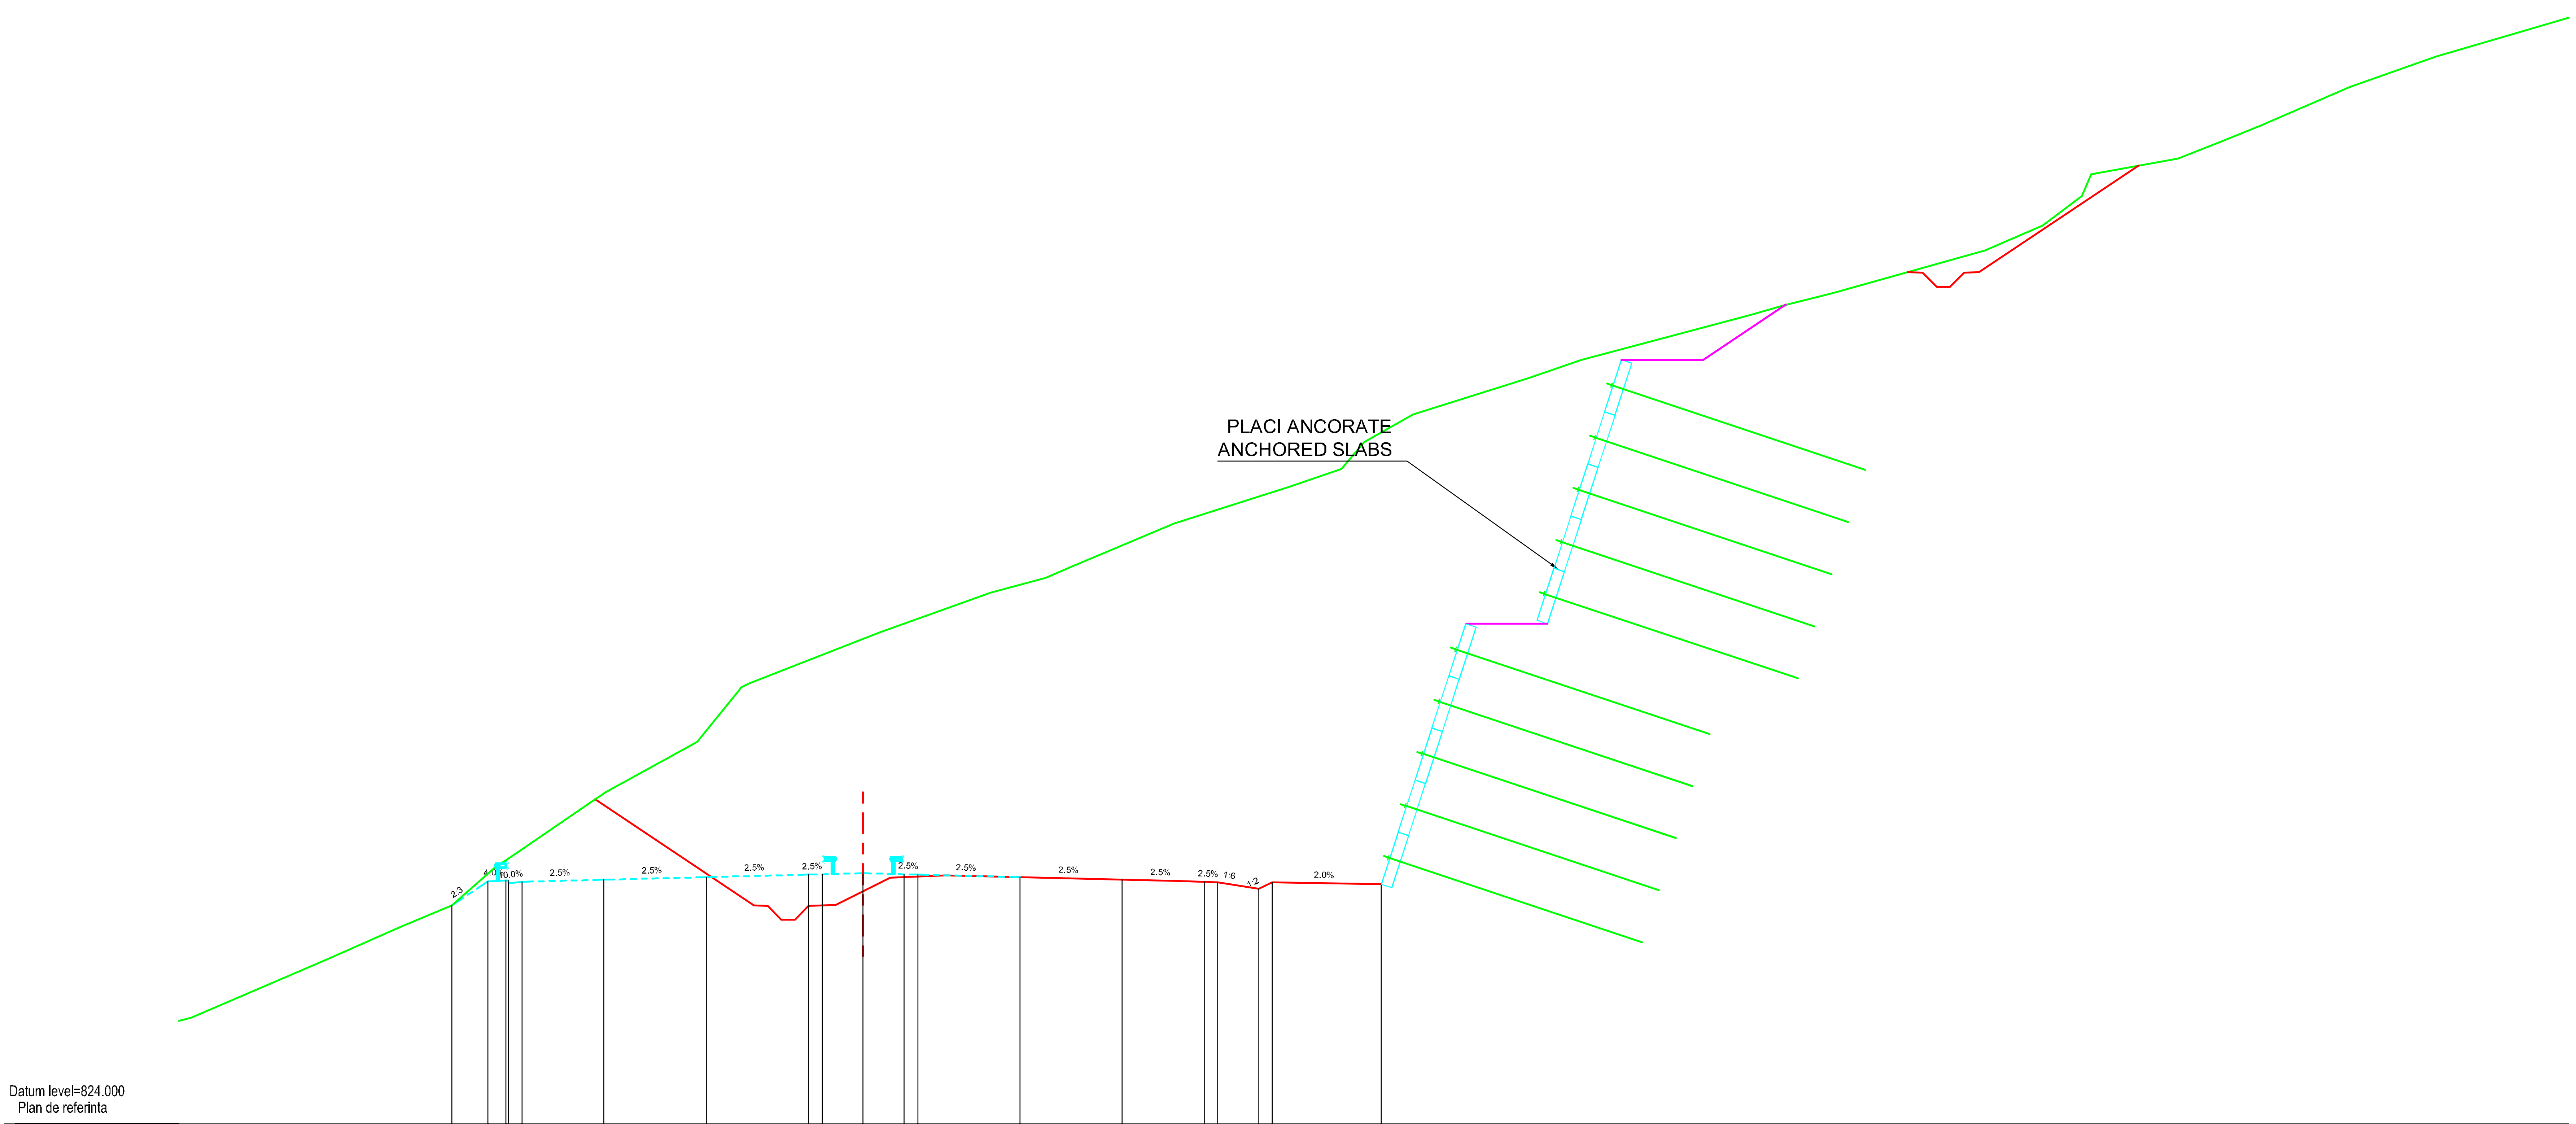

Datum level=824.000
Plan de referinta

Grade levels / Cote proiect	Offsets / Distante
832.00	-15.08
832.89	-13.75
832.92	-13.02
832.87	-12.50
832.94	-9.50
833.04	-5.75
833.13	-2.00
833.14	-1.50
833.14	0.00
833.14	1.50
833.13	2.00
833.04	5.75
832.94	9.50
832.87	12.50
832.86	13.00
832.60	14.50
832.85	15.00
832.77	19.00

Ground levels / Cote teren	Offsets / Distante
827.88	-24.63
830.00	-19.70
831.22	-16.95
832.00	-15.08
833.37	-13.53
834.00	-12.59
835.87	-9.85
836.13	-9.48
838.00	-6.08
839.89	-4.55
840.13	-4.21
842.00	0.61
843.46	4.66
844.00	6.69
844.42	7.67
846.00	11.40
847.34	15.61
848.00	17.54
848.98	18.37
850.00	20.17
851.33	24.41
852.00	26.33
853.63	32.51
854.00	33.75
854.43	35.50
856.00	41.12
856.92	43.24
858.00	44.67
858.80	45.01
859.38	48.21
860.00	49.80
860.58	51.21
862.00	54.50
863.11	57.66
864.00	60.68

Km=20+660.00

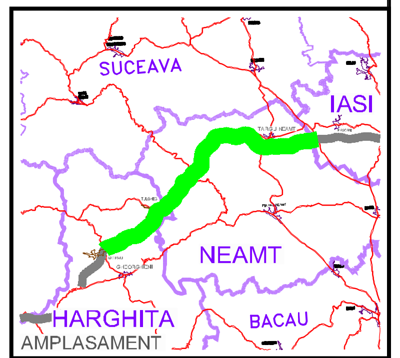

BENEFICIAR

COMPANIA NATIONALA DE AUTOSTRAZI SI DRUMURI NATIONALE DIN ROMANIA

PROIECTANT

IPTANA S.A.

INVESTITIA

AUTOSTRADA
DITRAU -TARGU NEAMT

CONTRACT Nr: 92 / 58623 / 4275

FAZA DE PROIECTARE

Studiu de Fezabilitate

Proiectat ing. M. Georgescu	Desenat ing. R. Georgescu
Verificat ing. M. Moroianu	Sef Proiect ing. V. Osman

LUCRARI DE DRUMURI

Scara: 1:200

Data: IANUARIE 2011

PROFILE TRANSVERSALE
KM 20+660

Cod: IPT-SF-D-TV-053 Rev. 0