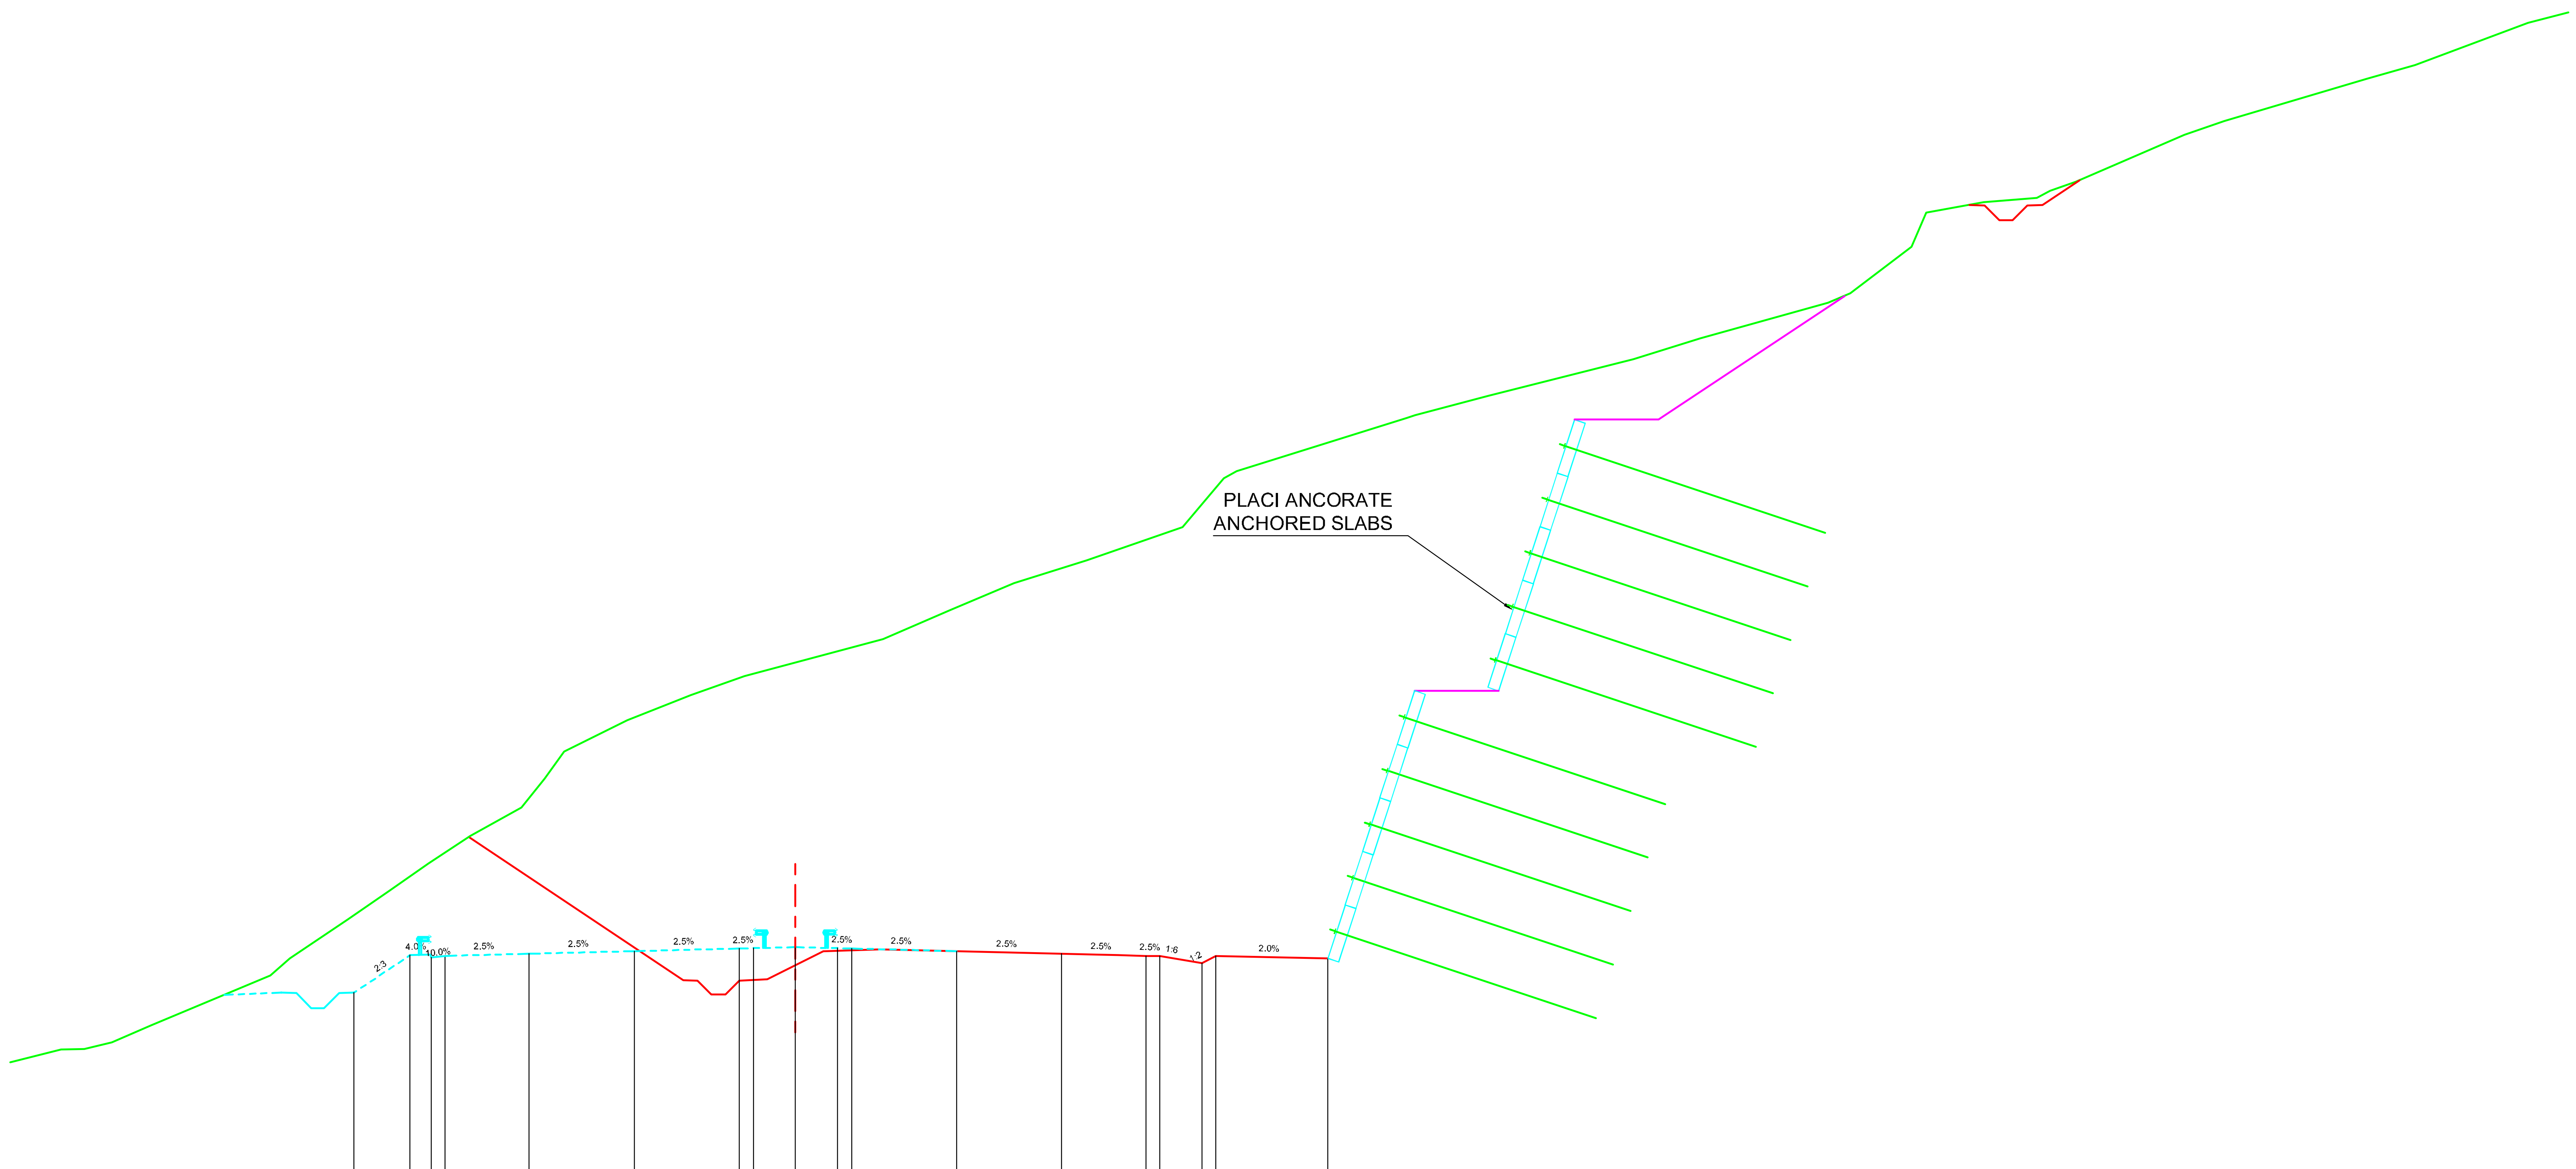

Datum level=825.000
Plan de referinta

Grade levels / Cote proiect	Offsets / Distante
831.39	-15.75
832.72	-13.75
832.65	-13.00
832.70	-12.50
832.78	-9.50
832.87	-5.75
832.96	-2.00
832.98	-1.50
832.98	0.00
832.98	1.50
832.96	2.00
832.87	5.75
832.78	9.50
832.70	12.50
832.69	13.00
832.44	14.50
832.69	15.00
832.61	19.00

Ground levels / Cote teren	Offsets / Distante
829.36	-26.20
829.38	-25.37
829.61	-24.39
830.00	-23.48
830.22	-22.98
832.00	-18.73
832.61	-18.04
834.00	-15.98
835.01	-14.50
836.00	-13.10
836.98	-11.61
838.00	-9.77
839.02	-8.94
840.00	-8.25
841.12	-6.00
842.00	-3.73
842.69	-1.81
844.00	3.12
845.03	5.51
846.00	7.80
846.82	10.39
848.00	13.82
849.74	15.28
850.00	15.74
851.90	21.81
852.00	22.10
852.70	24.74
854.00	29.90
854.73	32.29
856.00	36.84
856.34	37.63
858.00	39.82
859.23	40.34
859.60	42.39
859.75	44.30
860.00	44.77
860.33	45.68
862.00	49.56
862.50	50.99
864.00	56.06
864.50	57.78
866.00	61.81

Km=20+680.00

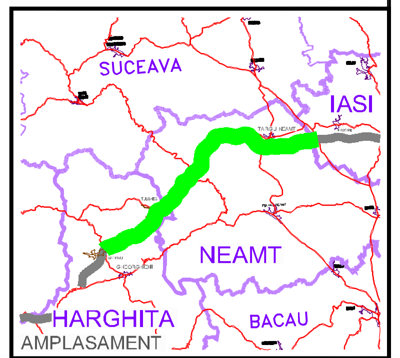

BENEFICIAR

COMPANIA NATIONALA DE AUTOSTRAZI
SI DRUMURI NATIONALE DIN ROMANIA

PROIECTANT

IPTANA S.A.

INVESTITIA

AUTOSTRADA
DITRAU -TARGU NEAMT

CONTRACT Nr: 92 / 58623 / 4275

FAZA DE PROIECTARE

Studiu de Fezabilitate

Proiectat ing. M. Georgescu	Desenat ing. R. Georgescu
Verificat ing. M. Moroianu	Sef Proiect ing. V. Osman

LUCRARI DE DRUMURI

Scara: 1:200

Data: IANUARIE 2011

PROFILE TRANSVERSALE
KM 20+680

Cod: IPT-SF-D-TV-054 | Rev. 0