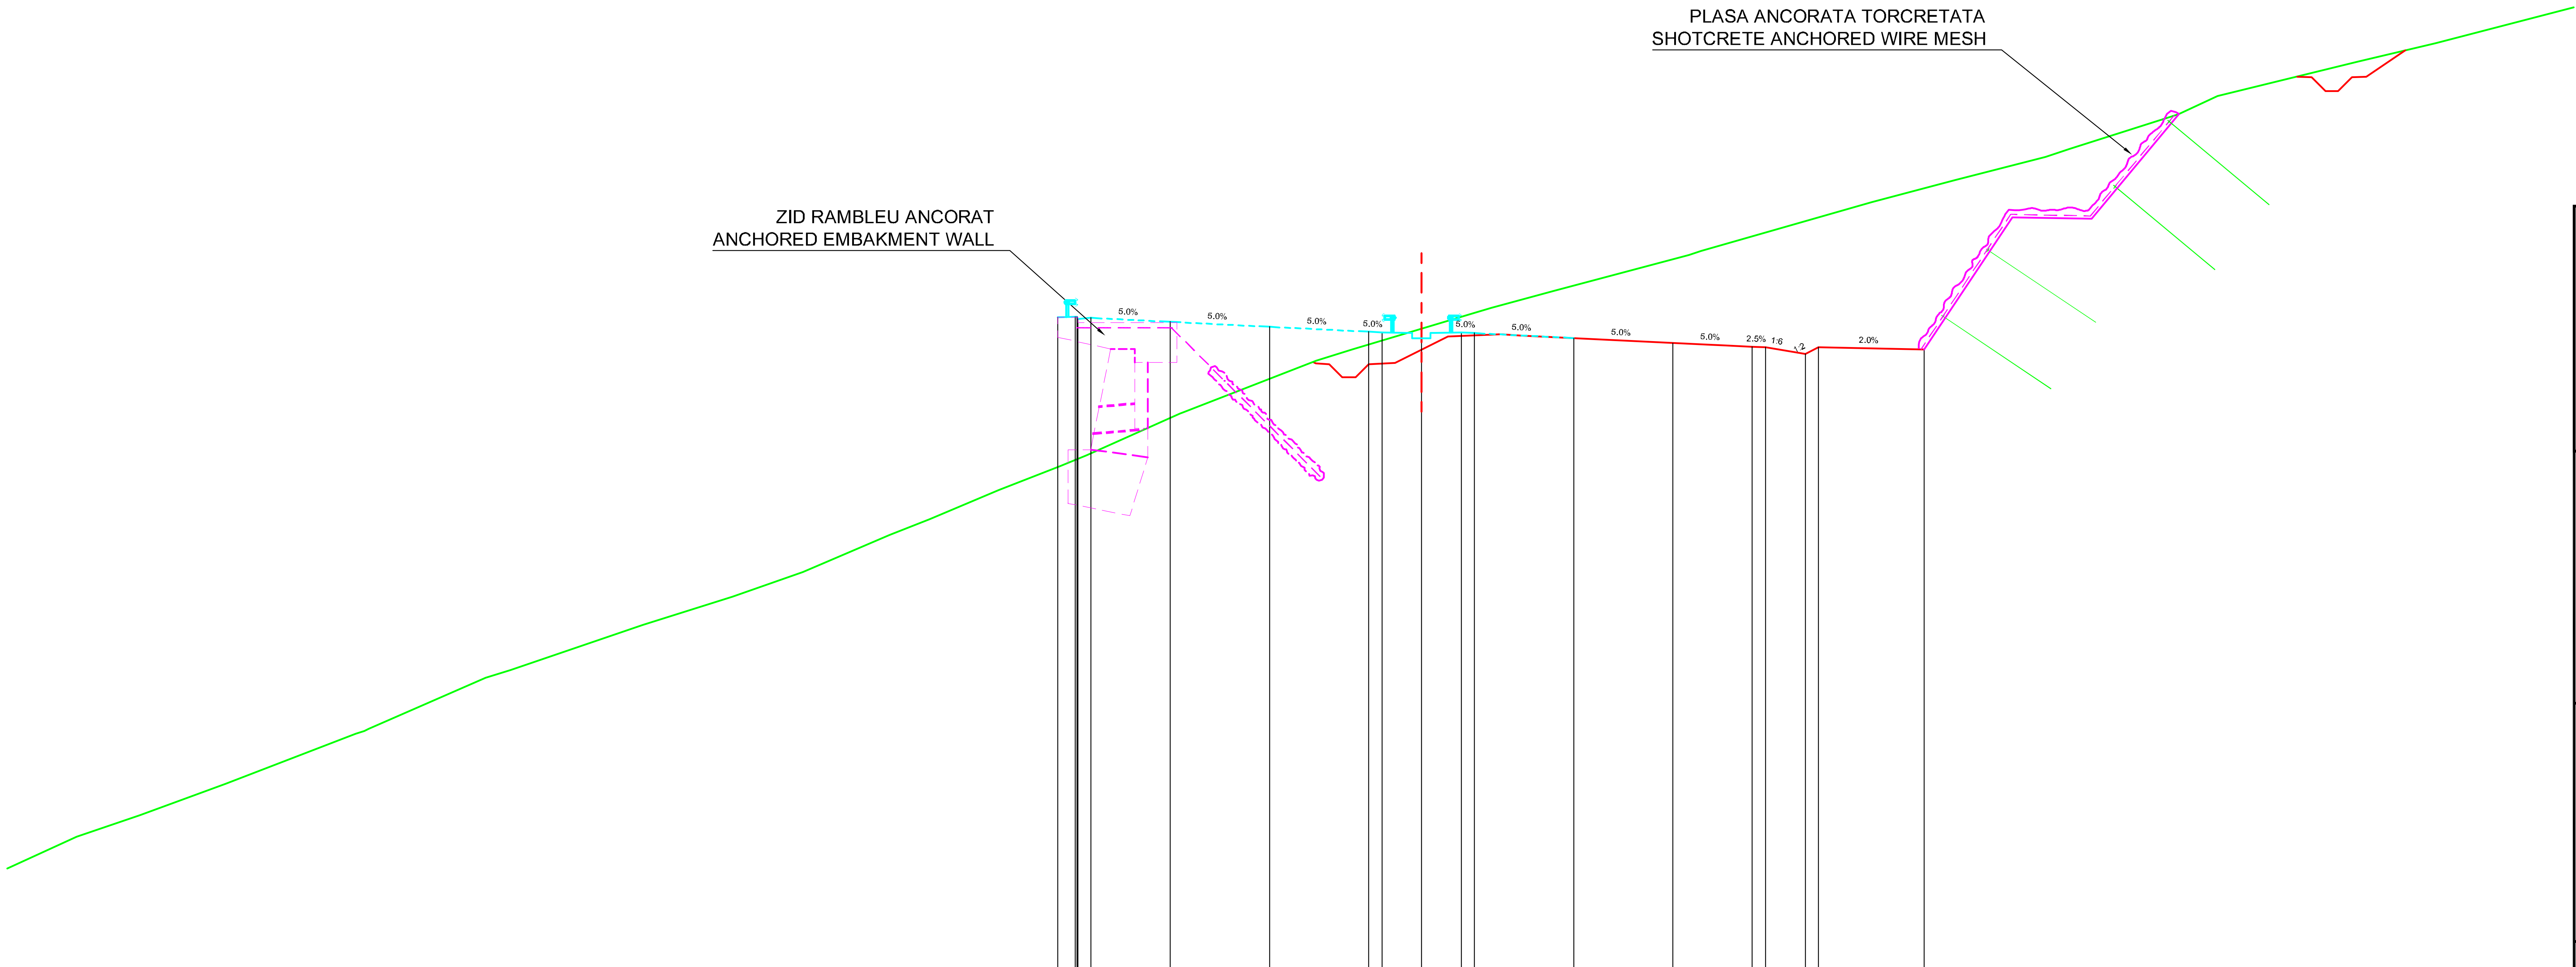

Datum level=797.000
Plan de referinta

Offsets / Distante	Grade levels / Cote proiect
-13.75	821.64
-13.02	821.67
-12.50	821.62
-9.50	821.47
-5.75	821.28
-2.00	821.09
-1.50	821.07
0.00	821.07
1.50	821.07
2.00	821.04
5.75	820.85
9.50	820.67
12.50	820.52
13.00	820.50
14.50	820.25
15.00	820.50
19.00	820.42

Offsets / Distante	Ground levels / Cote teren
-50.84	802.00
-48.45	802.81
-45.21	804.00
-40.28	805.90
-39.80	806.08
-35.38	808.00
-34.45	808.30
-29.44	810.00
-26.05	811.08
-23.39	812.00
-20.11	813.41
-18.59	814.00
-15.99	815.11
-13.68	816.00
-12.66	816.42
-9.14	818.00
-8.99	818.06
-3.98	820.00
-2.63	820.43
2.01	821.82
2.65	822.00
5.00	822.63
10.11	824.00
10.56	824.15
17.02	826.00
20.15	826.82
23.58	827.71
24.50	828.00
28.60	829.32
30.09	830.00
35.40	831.30
38.33	832.00

Km=21+800.00

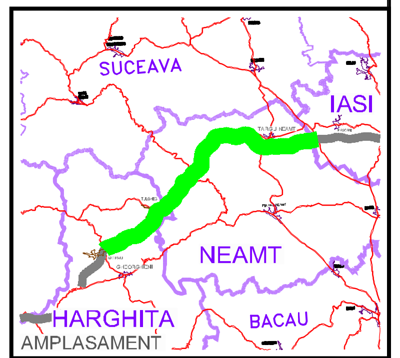

BENEFICIAR

COMPANIA NATIONALA DE AUTOSTRAZI
SI DRUMURI NATIONALE DIN ROMANIA

PROIECTANT

IPTANA S.A.

INVESTITIA

AUTOSTRADA
DITRAU -TARGU NEAMT

CONTRACT Nr: 92 / 58623 / 4275

FAZA DE PROIECTARE

Studiu de Fezabilitate

Proiectat	Desenat
ing. M. Georgescu	ing. R. Georgescu
Verificat	Sef Proiect
ing. M. Moroianu	ing. V. Osman

LUCRARI DE DRUMURI

Scara: 1:200

Data: IANUARIE 2011

PROFILE TRANSVERSALE
KM 21+800

Cod: IPT-SF-D-TV-060 | Rev. 0