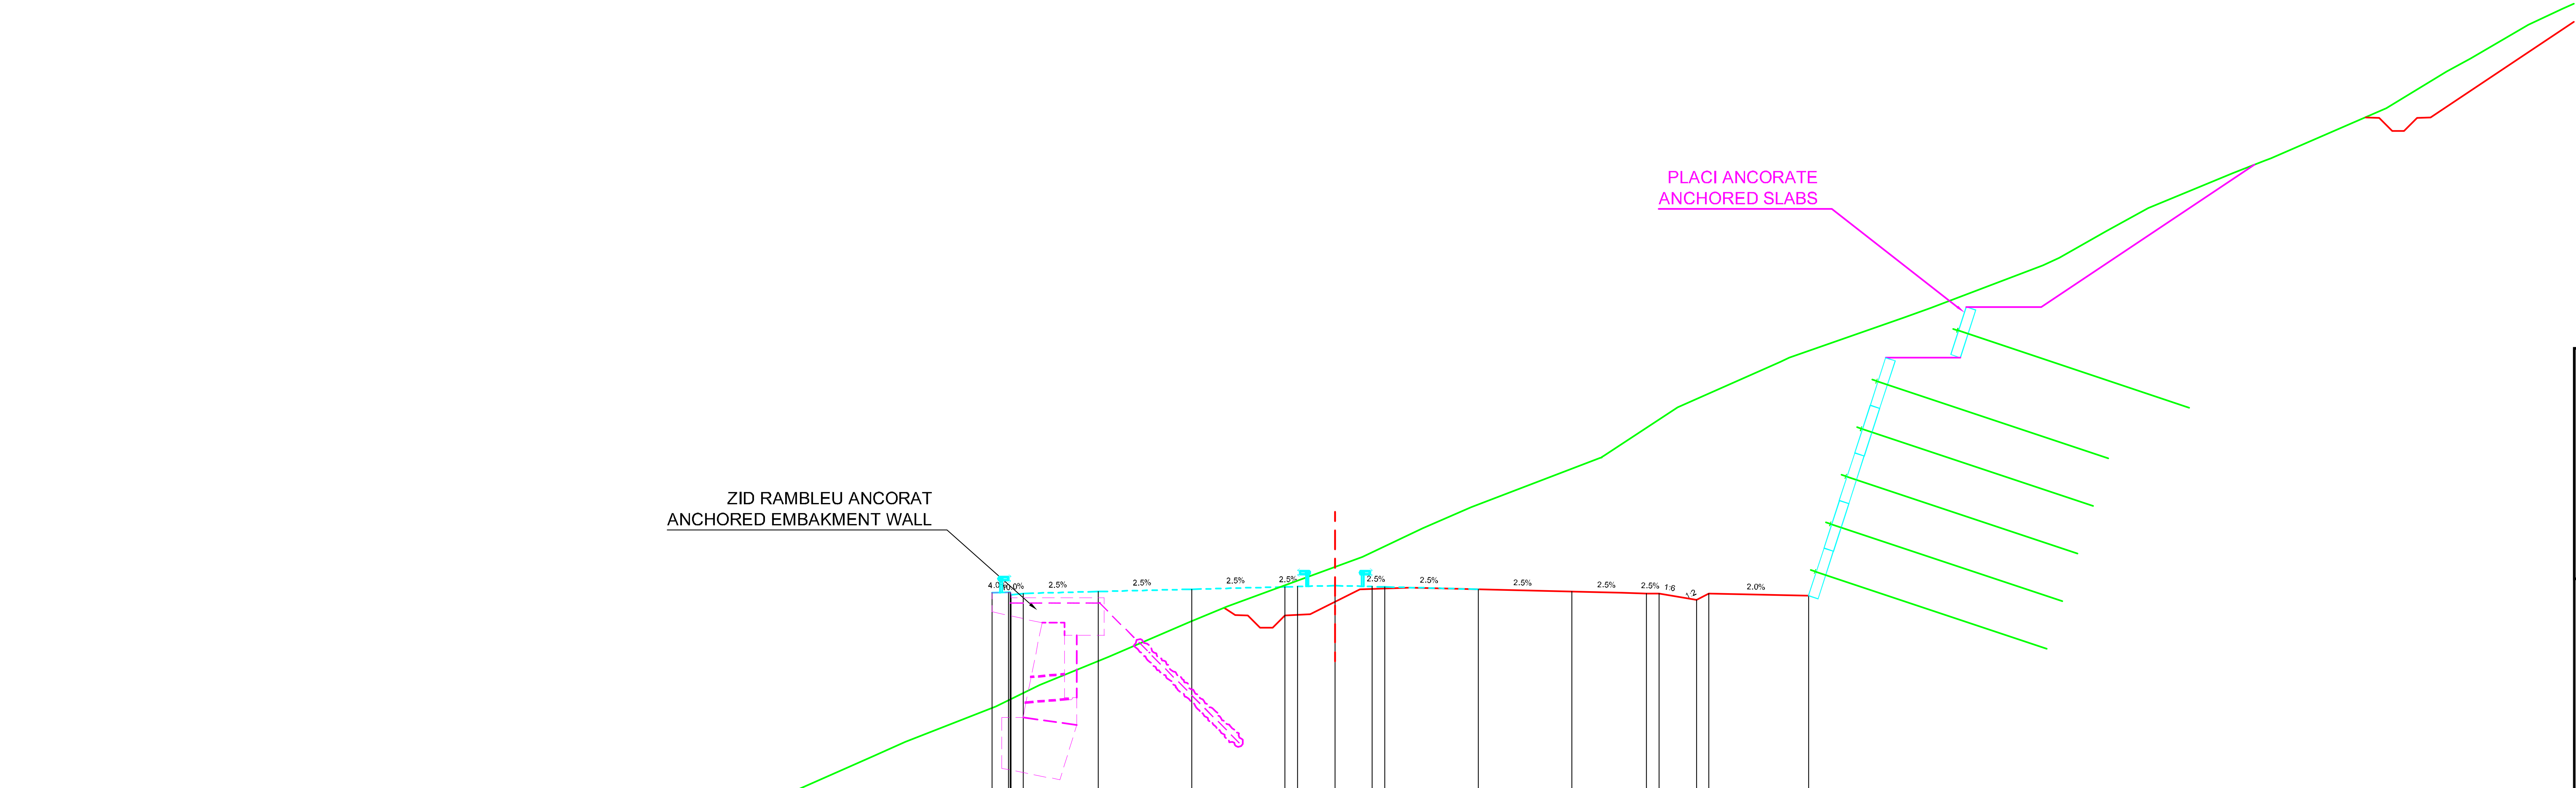

Datum level=783.000
Plan de referinta

Grade levels / Cote proiect	Offsets / Distante
806.56	-13.75
806.59	-13.02
806.54	-12.50
806.61	-9.50
806.71	-5.75
806.80	-2.00
806.81	-1.50
806.81	0.00
806.81	1.50
806.80	2.00
806.71	5.75
806.61	9.50
806.54	12.50
806.53	13.00
806.27	14.50
806.52	15.00
806.44	19.00

Ground levels / Cote teren	Offsets / Distante
788.00	-49.79
789.41	-44.29
790.00	-42.04
791.61	-38.41
792.00	-37.48
793.13	-35.02
794.00	-33.05
794.42	-32.19
796.00	-28.58
797.22	-25.40
798.00	-23.16
798.47	-21.99
800.00	-18.52
800.58	-17.23
802.00	-13.60
802.86	-11.85
804.00	-9.07
805.41	-5.81
806.00	-4.35
806.73	-2.37
808.00	1.11
809.15	3.52
810.00	5.46
811.98	10.64
812.07	10.80
814.00	13.74
815.83	17.86
816.00	18.23
817.60	22.82
818.00	23.90
819.71	28.39
820.00	29.06
821.07	30.94
822.00	32.62
823.40	36.03
823.89	37.28
824.16	37.93
826.00	42.18
827.48	44.60
828.00	45.56
829.36	47.86
830.00	49.25

Km=22+700.00

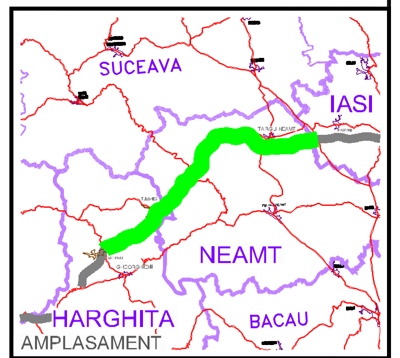

BENEFICIAR

COMPANIA NATIONALA DE AUTOSTRAZI
SI DRUMURI NATIONALE DIN ROMANIA

PROIECTANT

IPTANA S.A.

INVESTITIA

AUTOSTRADA
DITRAU -TARGU NEAMT

CONTRACT Nr: 92 / 58623 / 4275

FAZA DE PROIECTARE

Studiu de Fezabilitate

Proiectat	Desenat
ing. M. Georgescu	ing. R. Georgescu
Verificat	Sef Proiect
ing. M. Moroianu	ing. V. Osman

LUCRARI DE DRUMURI

Scara: 1:200

Data: IANUARIE 2011

PROFILE TRANSVERSALE
KM 22+700

Cod: IPT-SF-D-TV-065 | Rev. 0