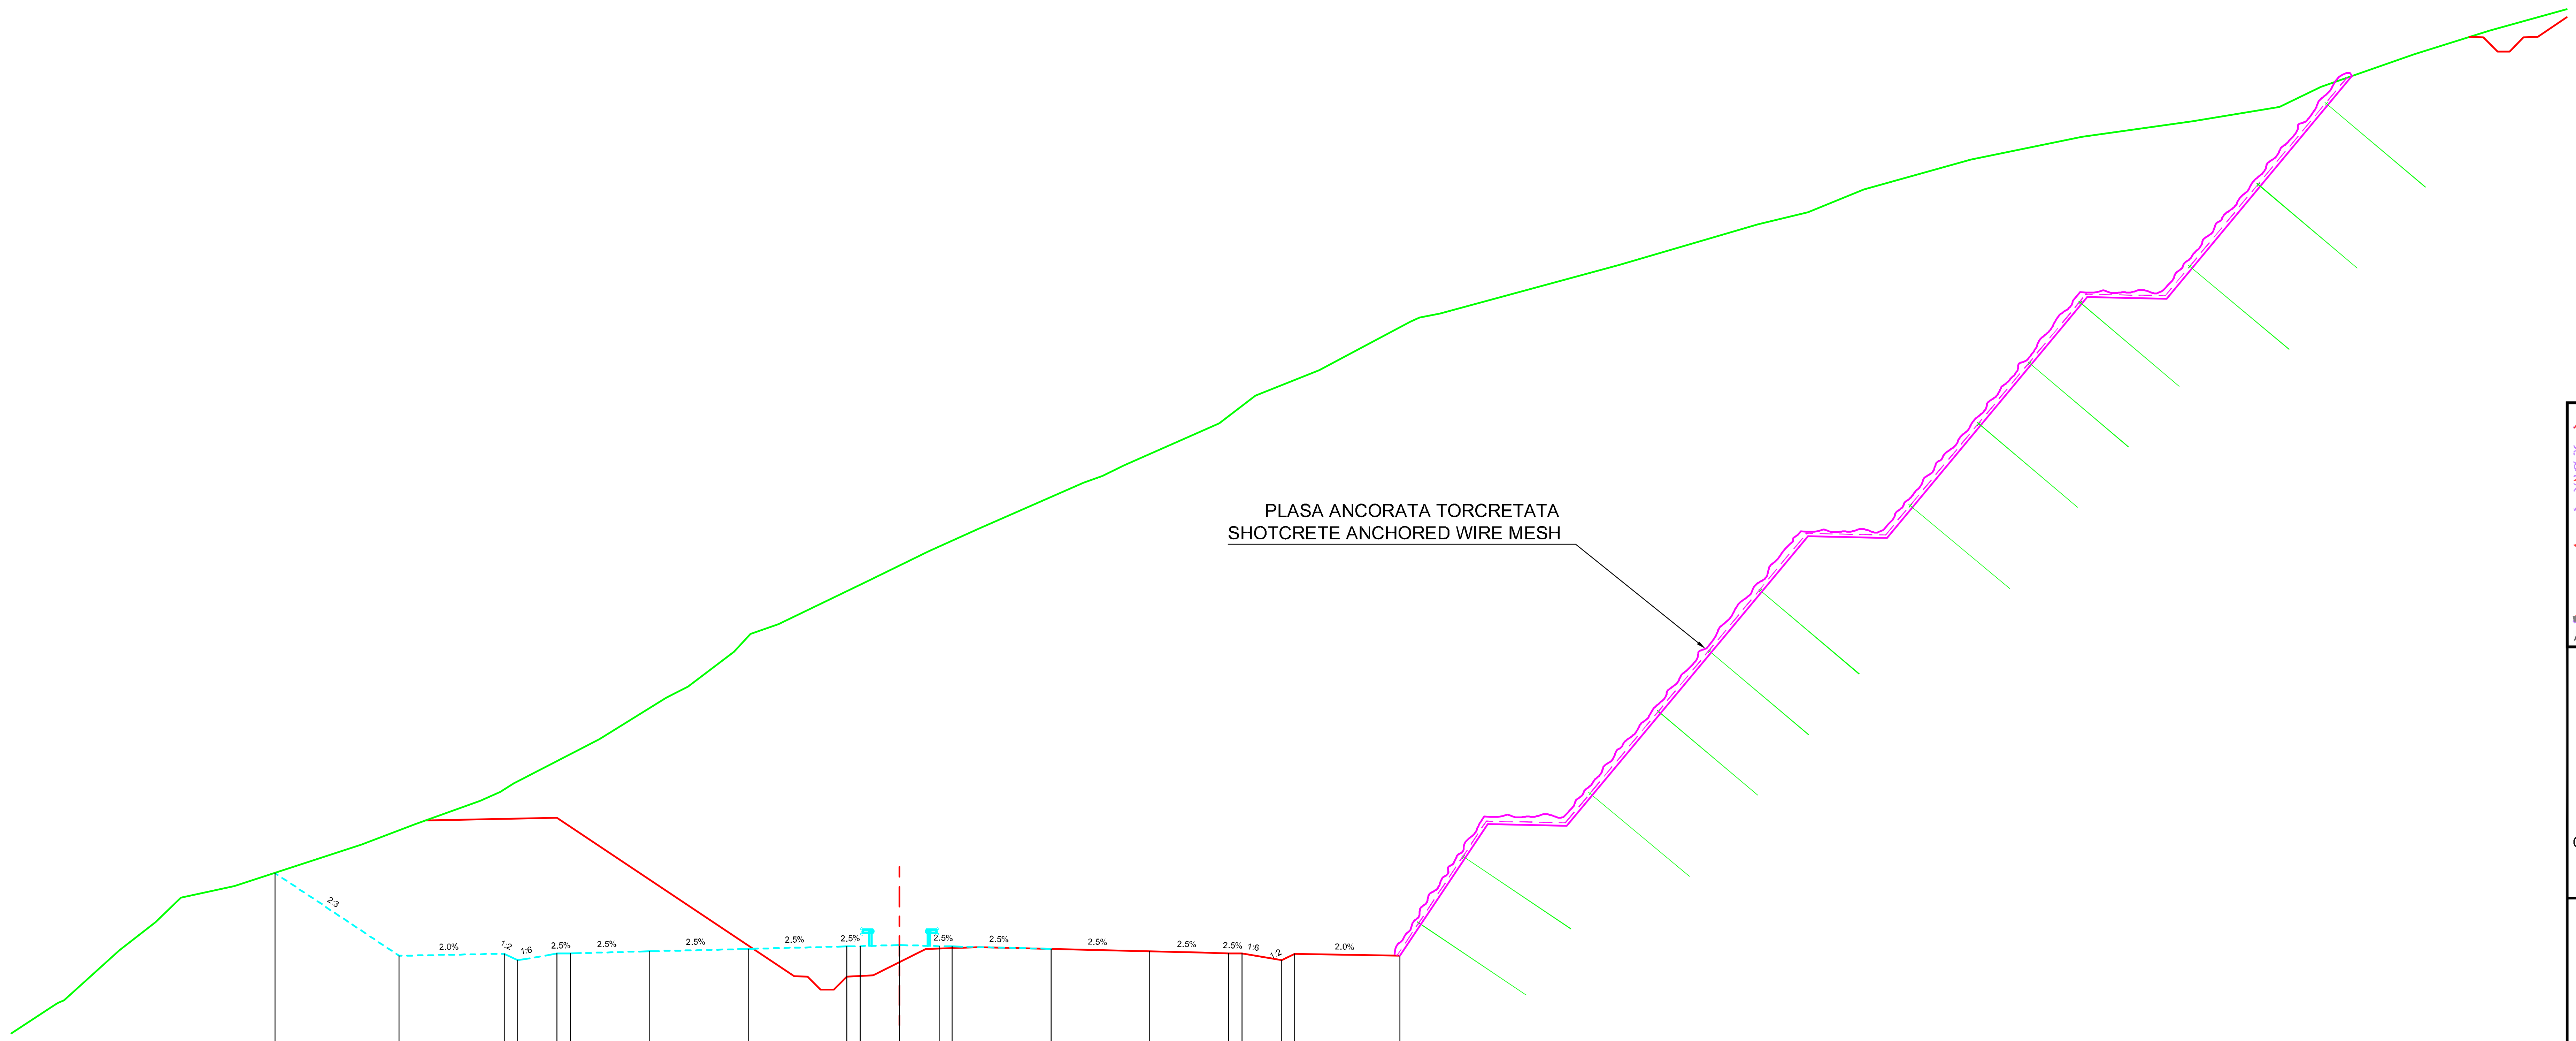

Datum level=791.000
Plan de referinta

Offsets / Distante	Grade levels / Cote proiect
-23.71	800.93
-19.00	797.79
-15.00	797.87
-14.50	797.62
-13.00	797.87
-12.50	797.88
-9.50	797.96
-5.75	798.05
-2.00	798.14
-1.50	798.16
-0.00	798.16
1.50	798.16
2.00	798.14
5.75	798.05
9.50	797.96
12.50	797.88
13.00	797.87
14.50	797.62
15.00	797.87
19.00	797.79

Offsets / Distante	Ground levels / Cote teren
-32.14	795.88
-31.72	796.10
-29.62	798.00
-28.24	799.07
-27.29	800.00
-25.25	800.43
-20.42	802.00
-18.38	802.79
-15.92	803.67
-15.16	804.00
-14.65	804.32
-11.40	806.00
-8.85	807.57
-8.03	808.00
-6.29	809.32
-5.66	810.00
-4.59	810.37
-1.23	812.00
1.09	813.13
3.00	814.00
6.98	815.74
7.70	816.00
8.52	816.40
12.13	818.00
13.51	819.05
15.93	820.00
19.41	821.86
19.75	822.00
20.52	822.17
27.33	824.00
32.60	825.54
34.50	826.00
36.60	826.87
40.66	828.00
44.89	828.86
49.11	829.46
52.39	830.00
53.97	830.76
57.50	832.00
60.36	832.89

Km=23+440.00

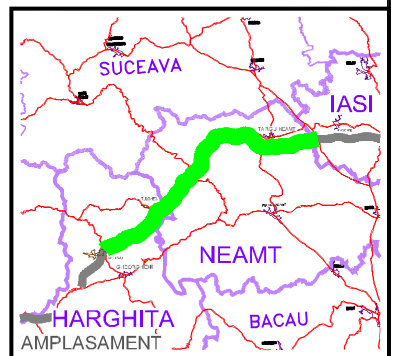

BENEFICIAR

COMPANIA NATIONALA DE AUTOSTRAZI
SI DRUMURI NATIONALE DIN ROMANIA

PROIECTANT

IPTANA S.A.

INVESTITIA

AUTOSTRADA
DITRAU -TARGU NEAMT

CONTRACT Nr: 92 / 58623 / 4275

FAZA DE PROIECTARE

Studiu de Fezabilitate

Proiectat ing. M. Georgescu	Desenat ing. R. Georgescu
Verificat ing. M. Moroianu	Sef Proiect ing. V. Osman

LUCRARI DE DRUMURI

Scara: 1:200

Data: IANUARIE 2011

PROFILE TRANSVERSALE
KM 23+440

Cod: IPT-SF-D-TV-067 | Rev. 0