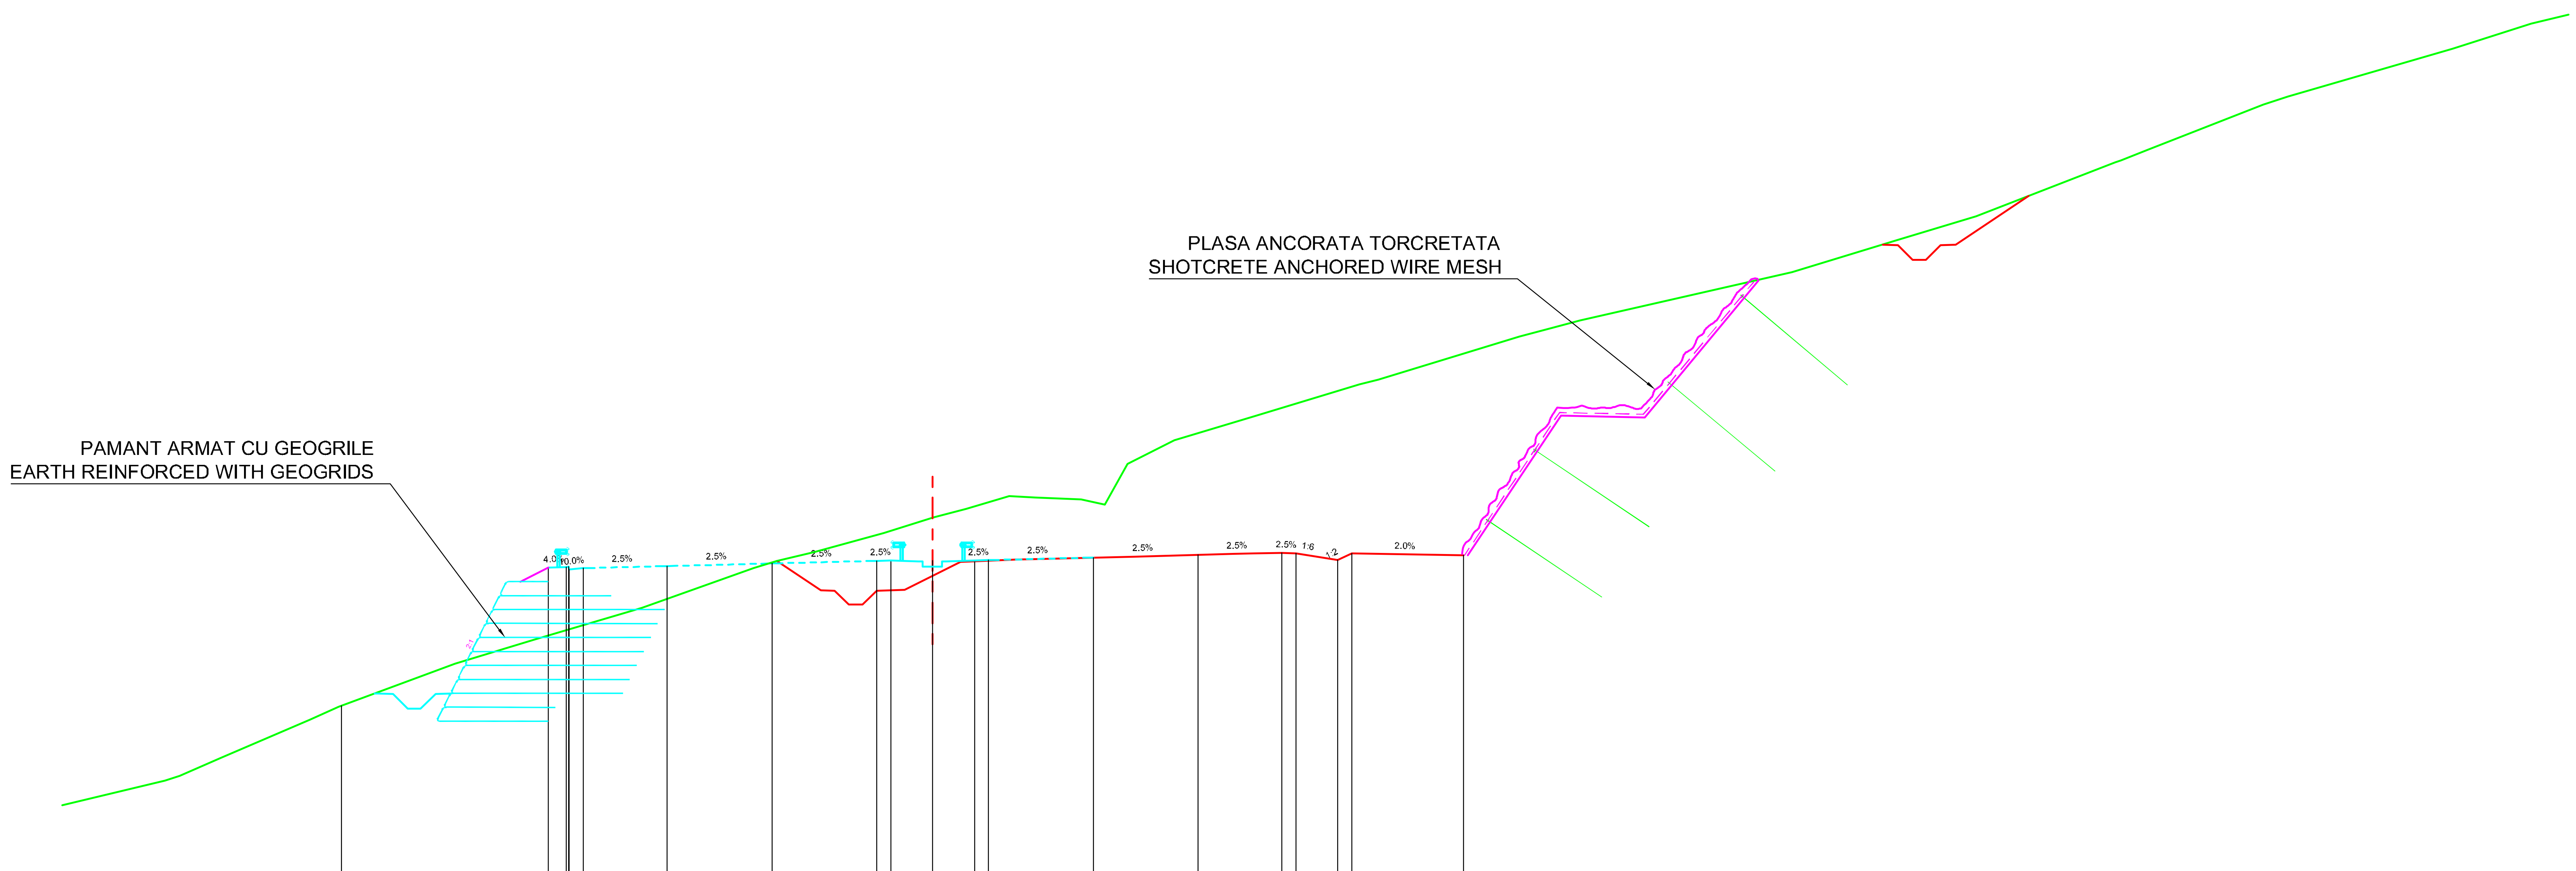

Datum level=781.000
Plan de referinta

Grade levels / Cote proiect	Offsets / Distante
788.51	-21.15
793.44	-13.75
793.47	-13.02
793.42	-12.50
793.49	-9.50
793.59	-5.75
793.68	-2.00
793.69	-1.50
793.69	0.00
793.69	1.50
793.71	2.00
793.80	5.75
793.89	9.50
793.97	12.50
793.96	13.00
793.71	14.50
793.96	15.00
793.88	19.00

Ground levels / Cote teren	Offsets / Distante
785.83	-27.47
786.00	-26.93
786.64	-25.47
788.00	-22.27
788.47	-21.25
790.00	-17.09
790.87	-14.25
792.00	-10.40
793.43	-6.40
793.68	-5.57
794.00	-4.21
794.68	-1.75
795.23	0.02
795.54	1.19
796.00	2.74
795.95	3.68
795.87	5.32
795.70	6.17
797.14	6.98
798.00	8.66
798.87	11.53
800.00	15.27
800.16	15.94
800.83	18.17
801.70	21.00
802.00	22.14
802.28	23.15
804.00	30.75
805.16	34.53
806.00	37.34
807.93	42.31
808.00	42.51
808.40	43.49
810.00	47.61
810.29	48.50
812.00	54.39
812.90	57.20

Km=23+740.00

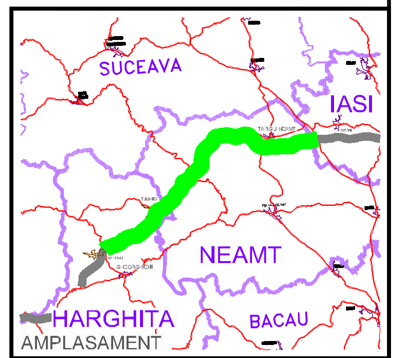

BENEFICIAR

COMPANIA NATIONALA DE AUTOSTRAZI SI DRUMURI NATIONALE DIN ROMANIA

PROIECTANT

IPTANA S.A.

INVESTITIA

AUTOSTRADA
DITRAU -TARGU NEAMT

CONTRACT Nr: 92 / 58623 / 4275

FAZA DE PROIECTARE

Studiu de Fezabilitate

Proiectat	Desenat
ing. M. Georgescu	ing. R. Georgescu
Verificat	Sef Proiect
ing. M. Moroianu	ing. V. Osman

LUCRARI DE DRUMURI

Scara: 1:200

Data: IANUARIE 2011

PROFILE TRANSVERSALE
KM 23+740

Cod: IPT-SF-D-TV-068 | Rev. 0