


Datum level=785.000
Plan de referinta

| Grade levels / Cote proiect | Offsets / Distante |
|---|---|
| 793.05 | -21.26 |
| 791.54 | -19.00 |
| 791.62 | -15.00 |
| 791.37 | -14.50 |
| 791.62 | -13.00 |
| 791.64 | -12.50 |
| 791.71 | -9.50 |
| 791.80 | -5.75 |
| 791.90 | -2.00 |
| 791.91 | -1.50 |
| 791.91 | -0.00 |
| 791.91 | 1.50 |
| 791.92 | 2.00 |
| 792.02 | 5.75 |
| 792.11 | 9.50 |
| 792.19 | 12.50 |
| 792.17 | 13.00 |
| 791.92 | 14.50 |
| 792.17 | 15.00 |
| 792.09 | 19.00 |

| Ground levels / Cote teren | Offsets / Distante |
|---|---|
| 788.84 | -30.44 |
| 790.00 | -27.59 |
| 791.72 | -24.21 |
| 792.00 | -23.77 |
| 792.46 | -22.69 |
| 794.00 | -18.93 |
| 795.01 | -16.85 |
| 796.00 | -14.57 |
| 797.09 | -12.14 |
| 798.00 | -10.03 |
| 799.62 | -5.36 |
| 800.00 | -4.22 |
| 801.96 | 0.76 |
| 802.03 | 0.92 |
| 802.35 | 1.62 |
| 804.00 | 5.18 |
| 804.29 | 5.78 |
| 806.00 | 9.54 |
| 807.81 | 14.66 |
| 808.19 | 15.71 |
| 810.00 | 20.56 |
| 810.15 | 20.88 |
| 812.00 | 25.03 |
| 813.31 | 27.49 |
| 814.00 | 28.97 |
| 815.37 | 32.28 |
| 816.00 | 33.81 |
| 816.40 | 34.87 |
| 818.00 | 39.26 |
| 819.11 | 43.02 |
| 820.00 | 46.41 |
| 821.92 | 51.32 |
| 822.04 | 51.64 |
| 824.00 | 57.25 |
| 825.04 | 59.80 |
| 826.00 | 62.76 |

Km=23+860.00

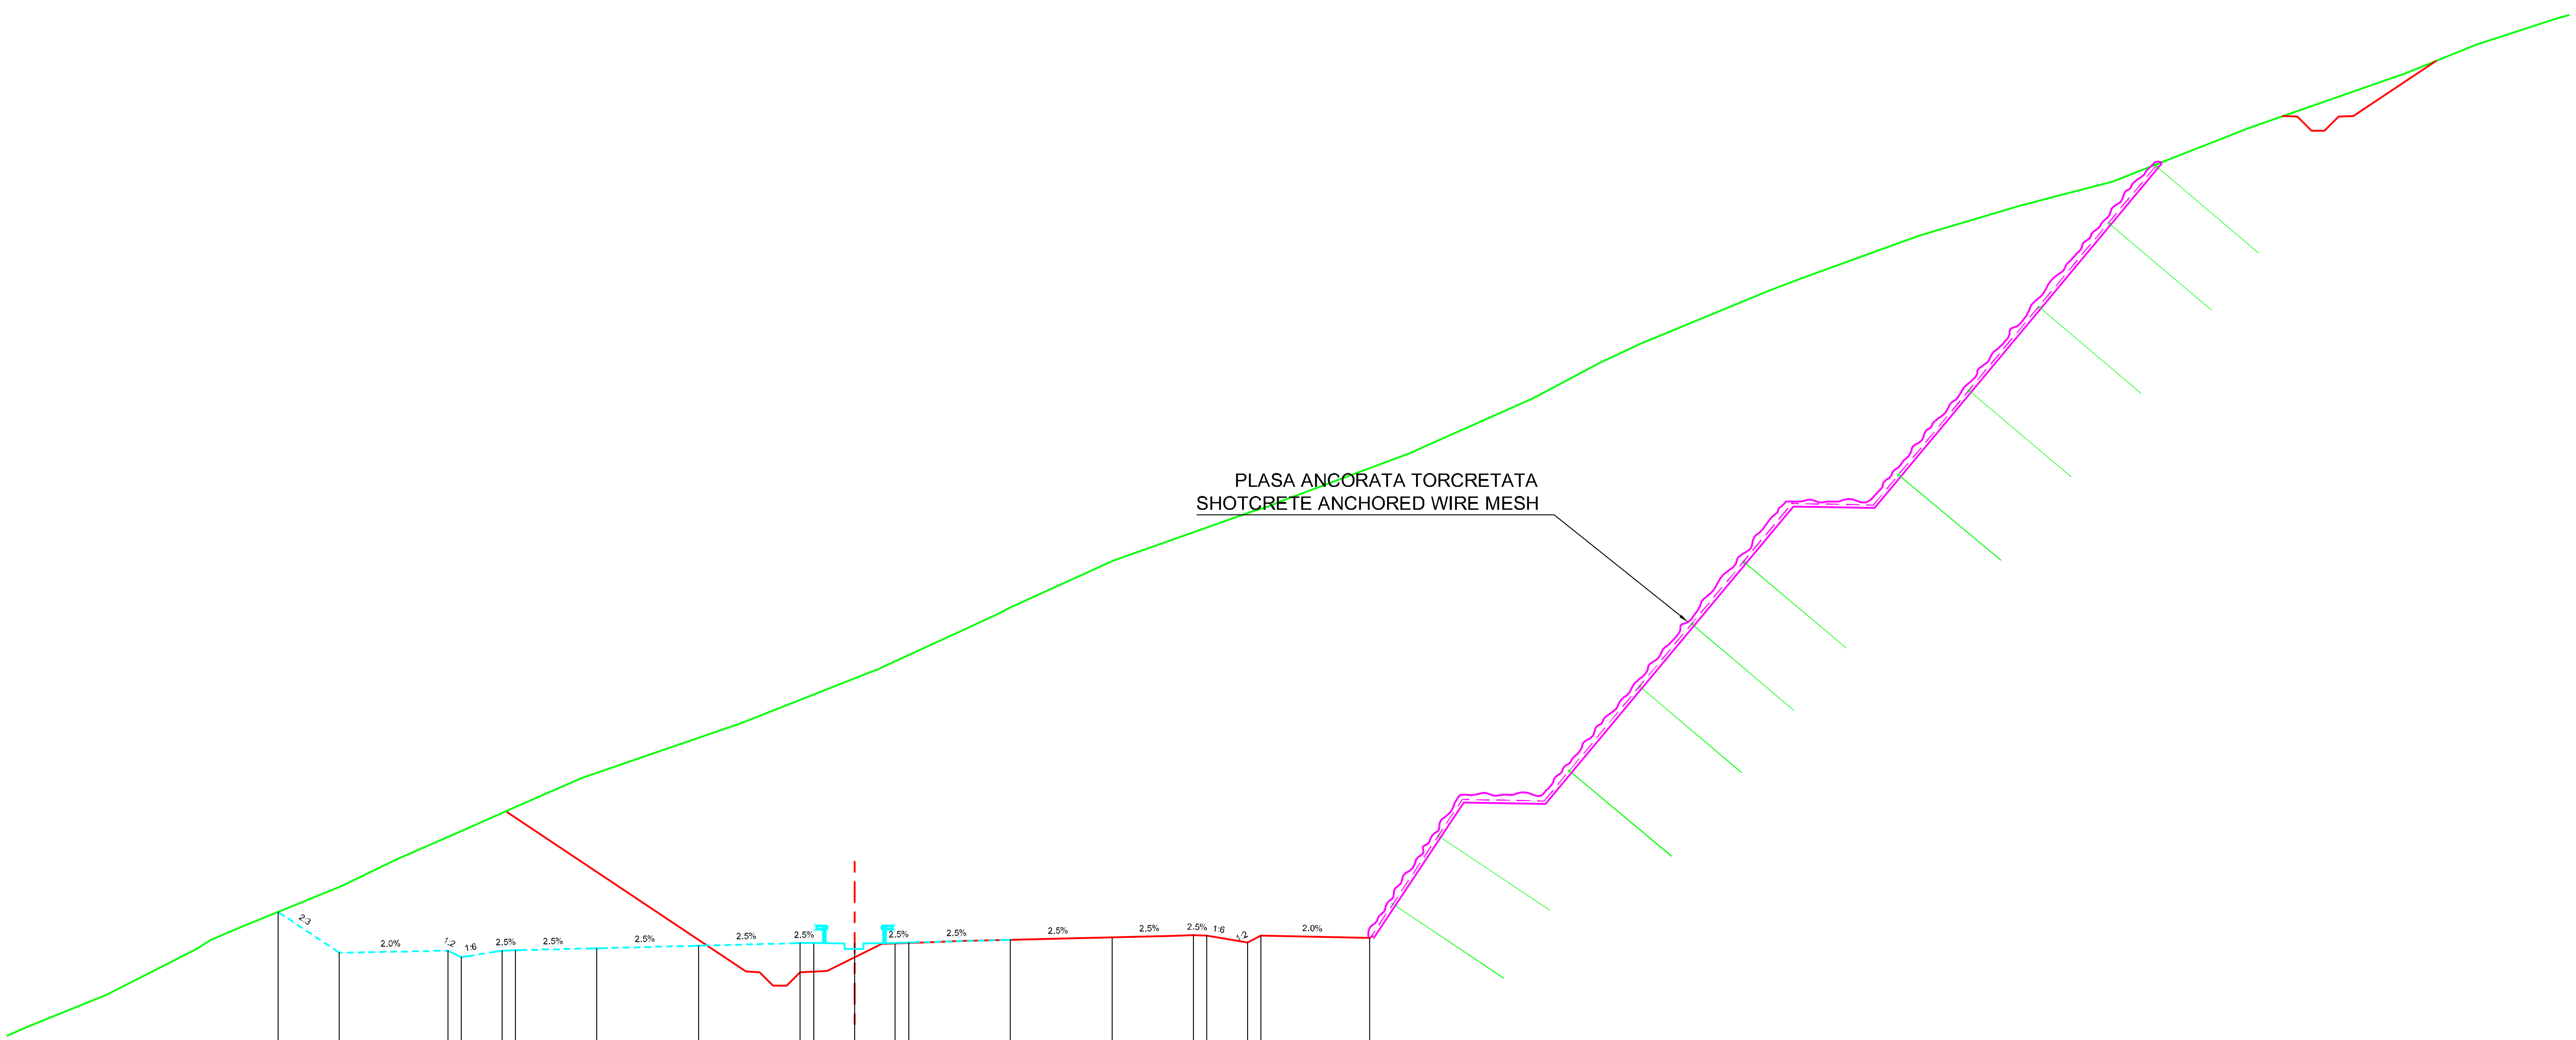


**BENEFICIAR**

COMPANIA NATIONALA DE AUTOSTRAZI SI DRUMURI NATIONALE DIN ROMANIA

**PROIECTANT**

**IPTANA S.A.**

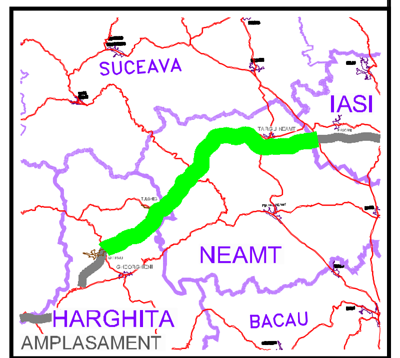**INVESTITIA**

AUTOSTRADA
DITRAU -TARGU NEAMT

CONTRACT Nr: 92 / 58623 / 4275

**FAZA DE PROIECTARE**

Studiu de Fezabilitate

| Proiectat | Desenat |
|---|---|
| ing. M. Georgescu | ing. R. Georgescu |
| **Verificat** | **Sef Proiect** |
| ing. M. Moroianu | ing. V. Osman |

**LUCRARI DE DRUMURI**

Scara: 1:200

Data: IANUARIE 2011

PROFILE TRANSVERSALE
KM 23+860

Cod: IPT-SF-D-TV-069 | Rev. 0