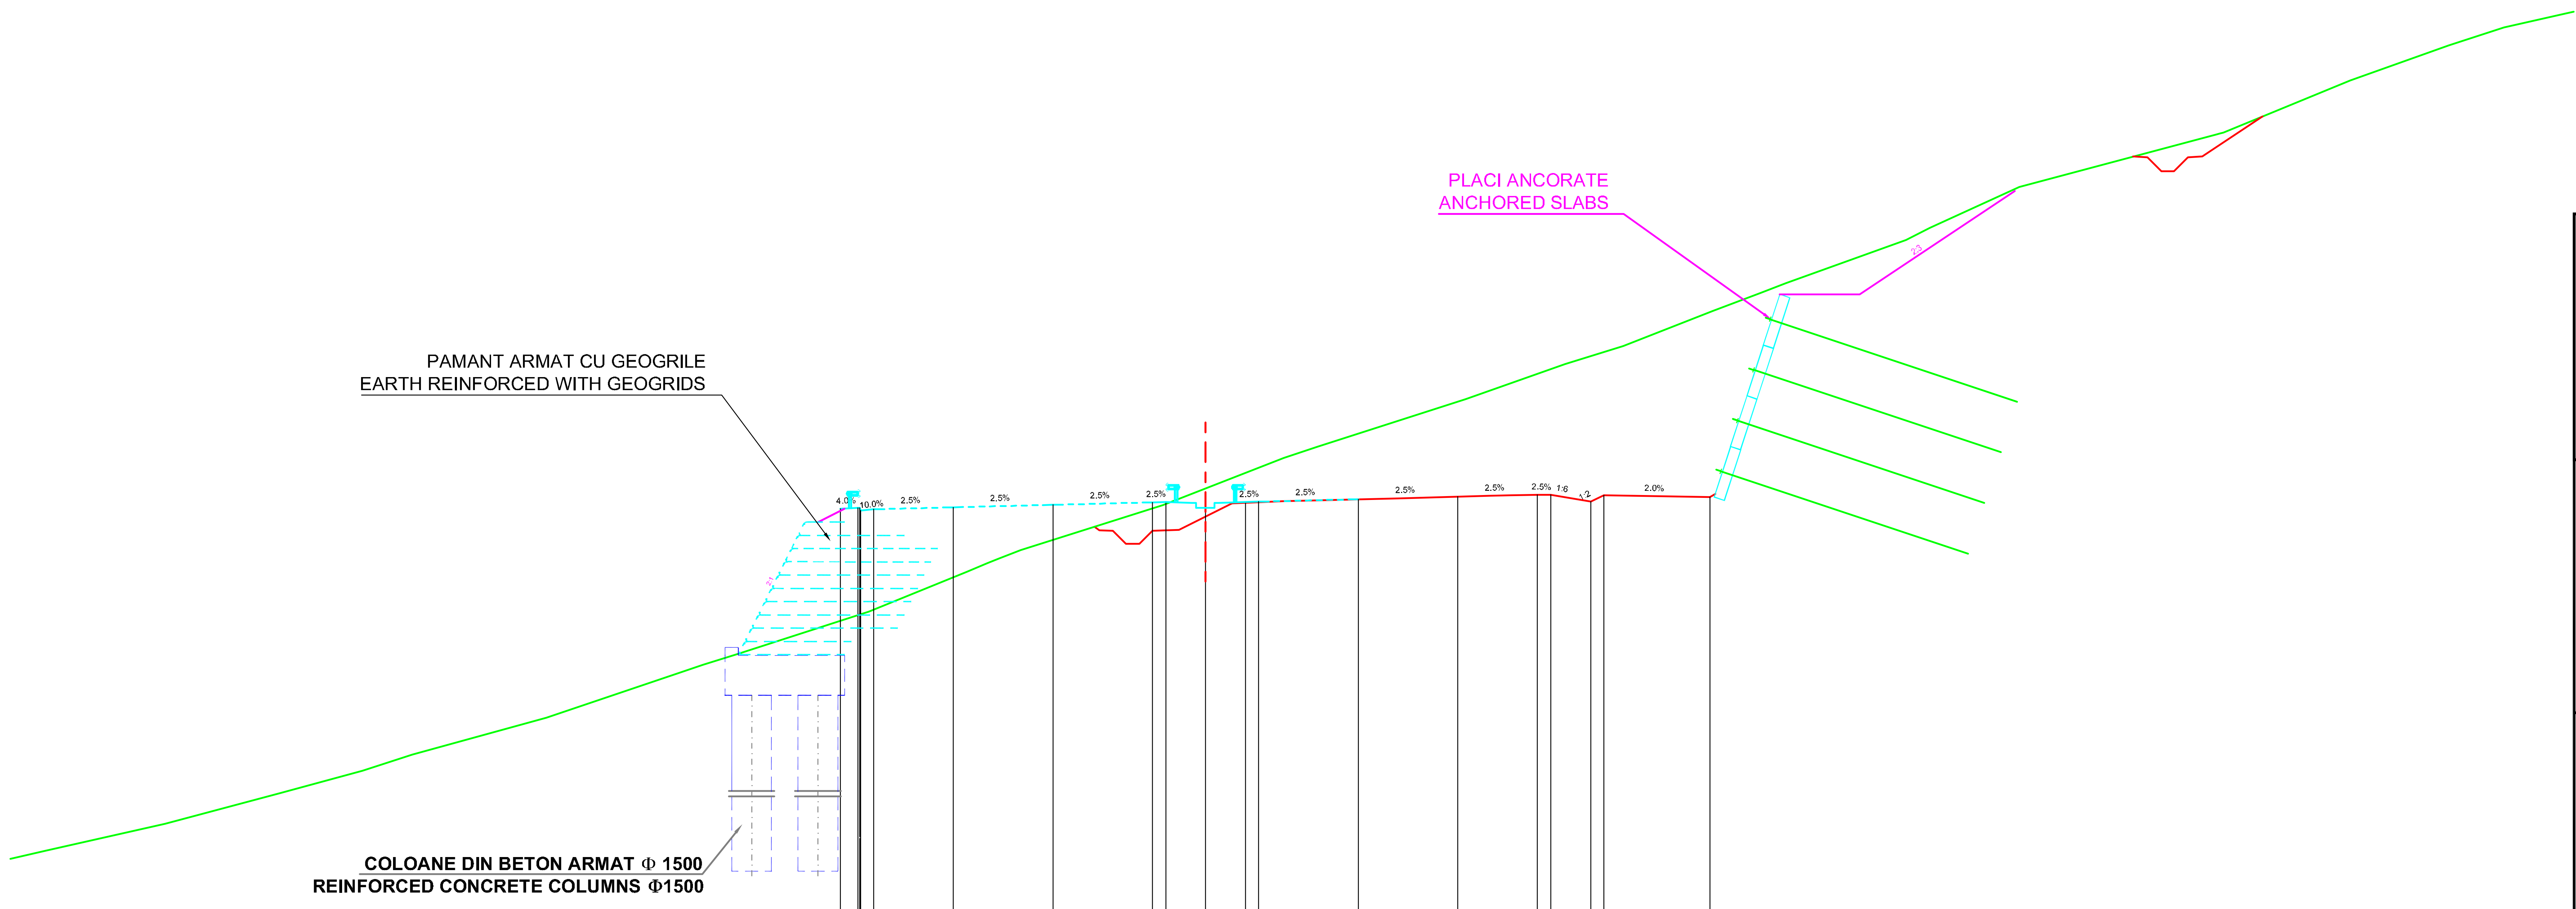

Datum level=773.000
Plan de referinta

Grade levels / Cote proiect	Offsets / Distante
789.87	-13.75
789.90	-13.02
789.85	-12.50
789.93	-9.50
790.02	-5.75
790.11	-2.00
790.13	-1.50
790.13	0.00
790.13	1.50
790.14	2.00
790.23	5.75
790.33	9.50
790.40	12.50
790.39	13.00
790.14	14.50
790.39	15.00
790.31	19.00

Ground levels / Cote teren	Offsets / Distante
777.00	-43.69
778.00	-39.18
779.16	-34.88
780.00	-31.75
780.61	-29.87
782.00	-24.82
783.67	-19.87
784.00	-18.93
784.40	-17.62
786.00	-12.68
787.50	-8.98
787.83	-8.22
788.00	-7.79
788.32	-6.96
790.00	-1.61
791.79	2.94
792.00	3.60
792.21	4.22
794.00	9.80
795.32	13.54
796.00	15.72
797.33	19.10
798.00	20.89
798.37	21.85
800.00	26.38
800.45	27.27
802.00	30.64
803.97	38.09
804.05	38.33
806.00	43.11
807.32	46.82
808.00	48.89
808.54	51.22

Km=23+980.00

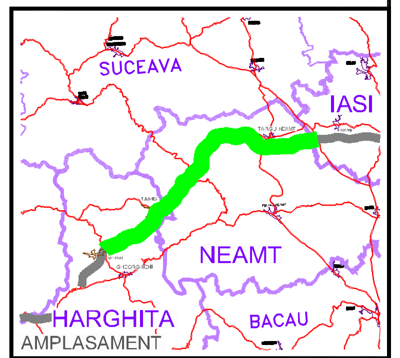

BENEFICIAR

COMPANIA NATIONALA DE AUTOSTRAZI
SI DRUMURI NATIONALE DIN ROMANIA

PROIECTANT

IPTANA S.A.

INVESTITIA

AUTOSTRADA
DITRAU -TARGU NEAMT

CONTRACT Nr: 92 / 58623 / 4275

FAZA DE PROIECTARE

Studiu de Fezabilitate

Proiectat ing. M. Georgescu	Desenat ing. R. Georgescu
Verificat ing. M. Moroianu	Sef Proiect ing. V. Osman

LUCRARI DE DRUMURI

Scara: 1:200

Data: IANUARIE 2011

PROFILE TRANSVERSALE
KM 23+980

Cod: IPT-SF-D-TV-070 | Rev. 0