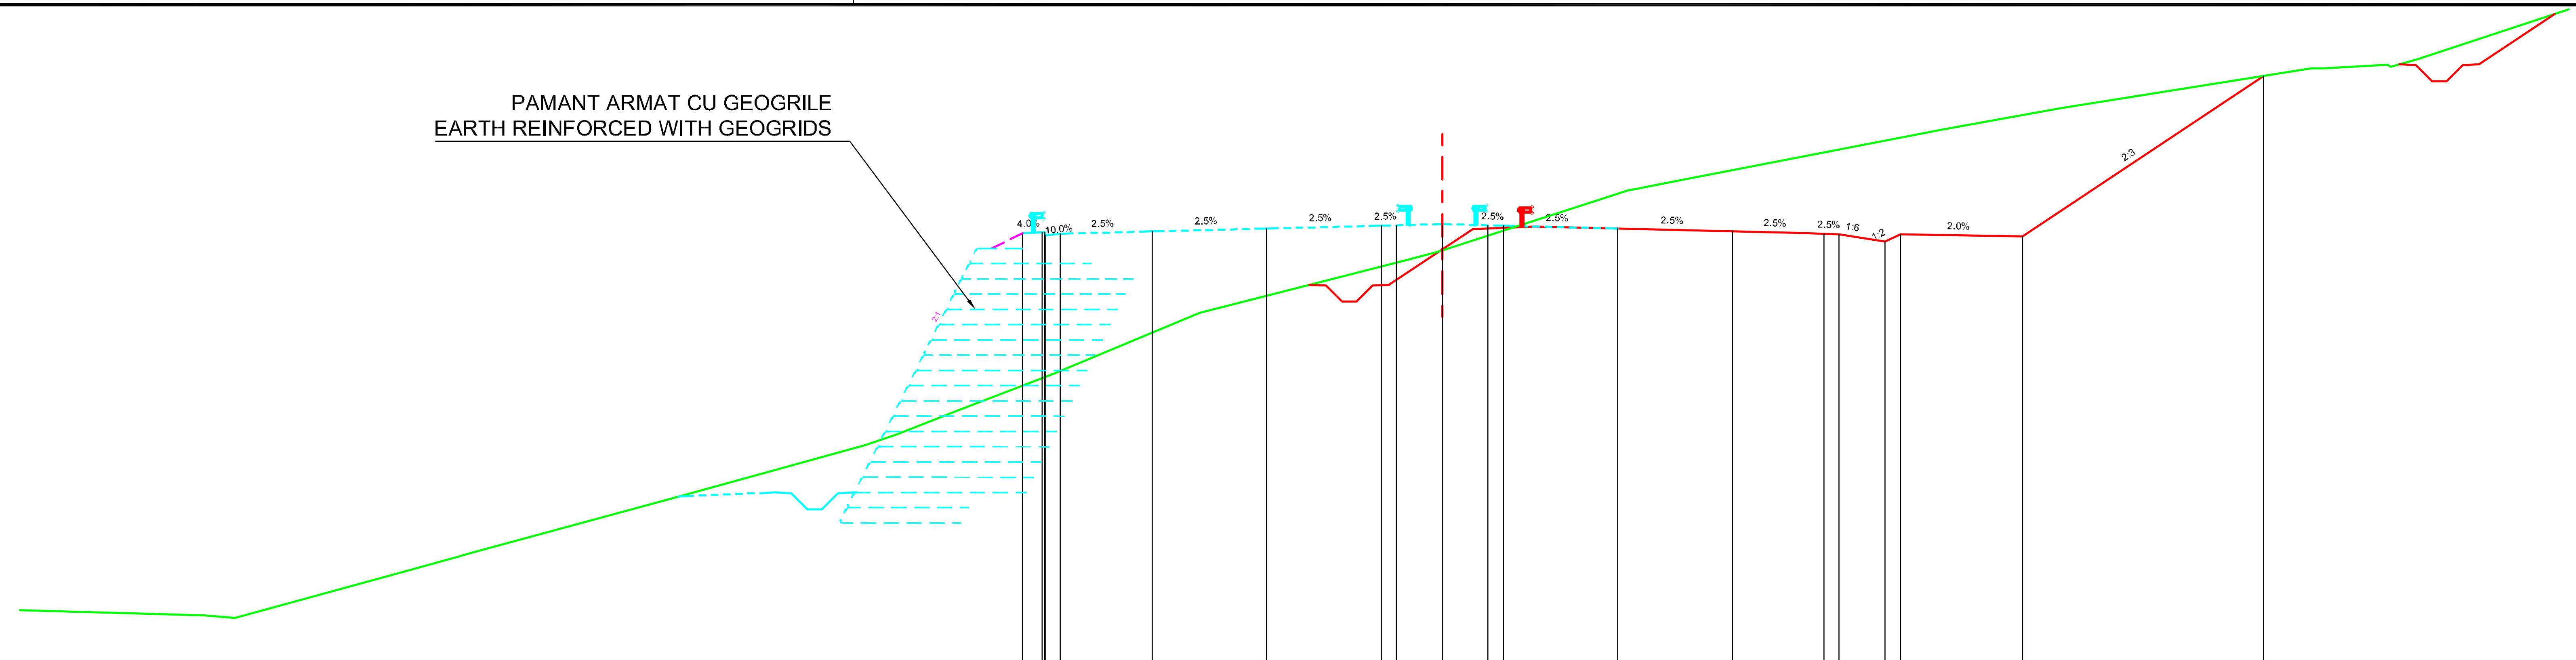

Datum level=771.000
Plan de referinta

Grade levels / Cote proiect	786.60 786.63 786.58 786.66 786.75 786.84 786.86 786.86 786.86 786.84 786.75 786.66 786.58 786.57 786.32 786.57 786.49 791.75
Offsets / Distante	-13.75 -13.02 -12.50 -9.50 -5.75 -2.00 -1.50 -0.00 1.50 2.00 5.75 9.50 12.50 13.00 14.50 15.00 19.00 26.89
Ground levels / Cote teren	774.08 774.00 775.56 776.00 776.12 778.00 779.66 780.00 780.75 782.00 783.97 784.07 785.73 786.00 787.75 788.00 788.06 788.33 790.00 790.69 792.00 792.00 792.12 792.05 792.31
Offsets / Distante	-40.55 -39.53 -33.85 -32.25 -31.85 -24.93 -18.90 -17.86 -15.96 -12.70 -7.98 -7.61 -1.11 -0.10 5.30 6.09 6.37 7.75 16.42 20.25 28.45 28.86 30.95 31.05 31.95

Km=24+200.00

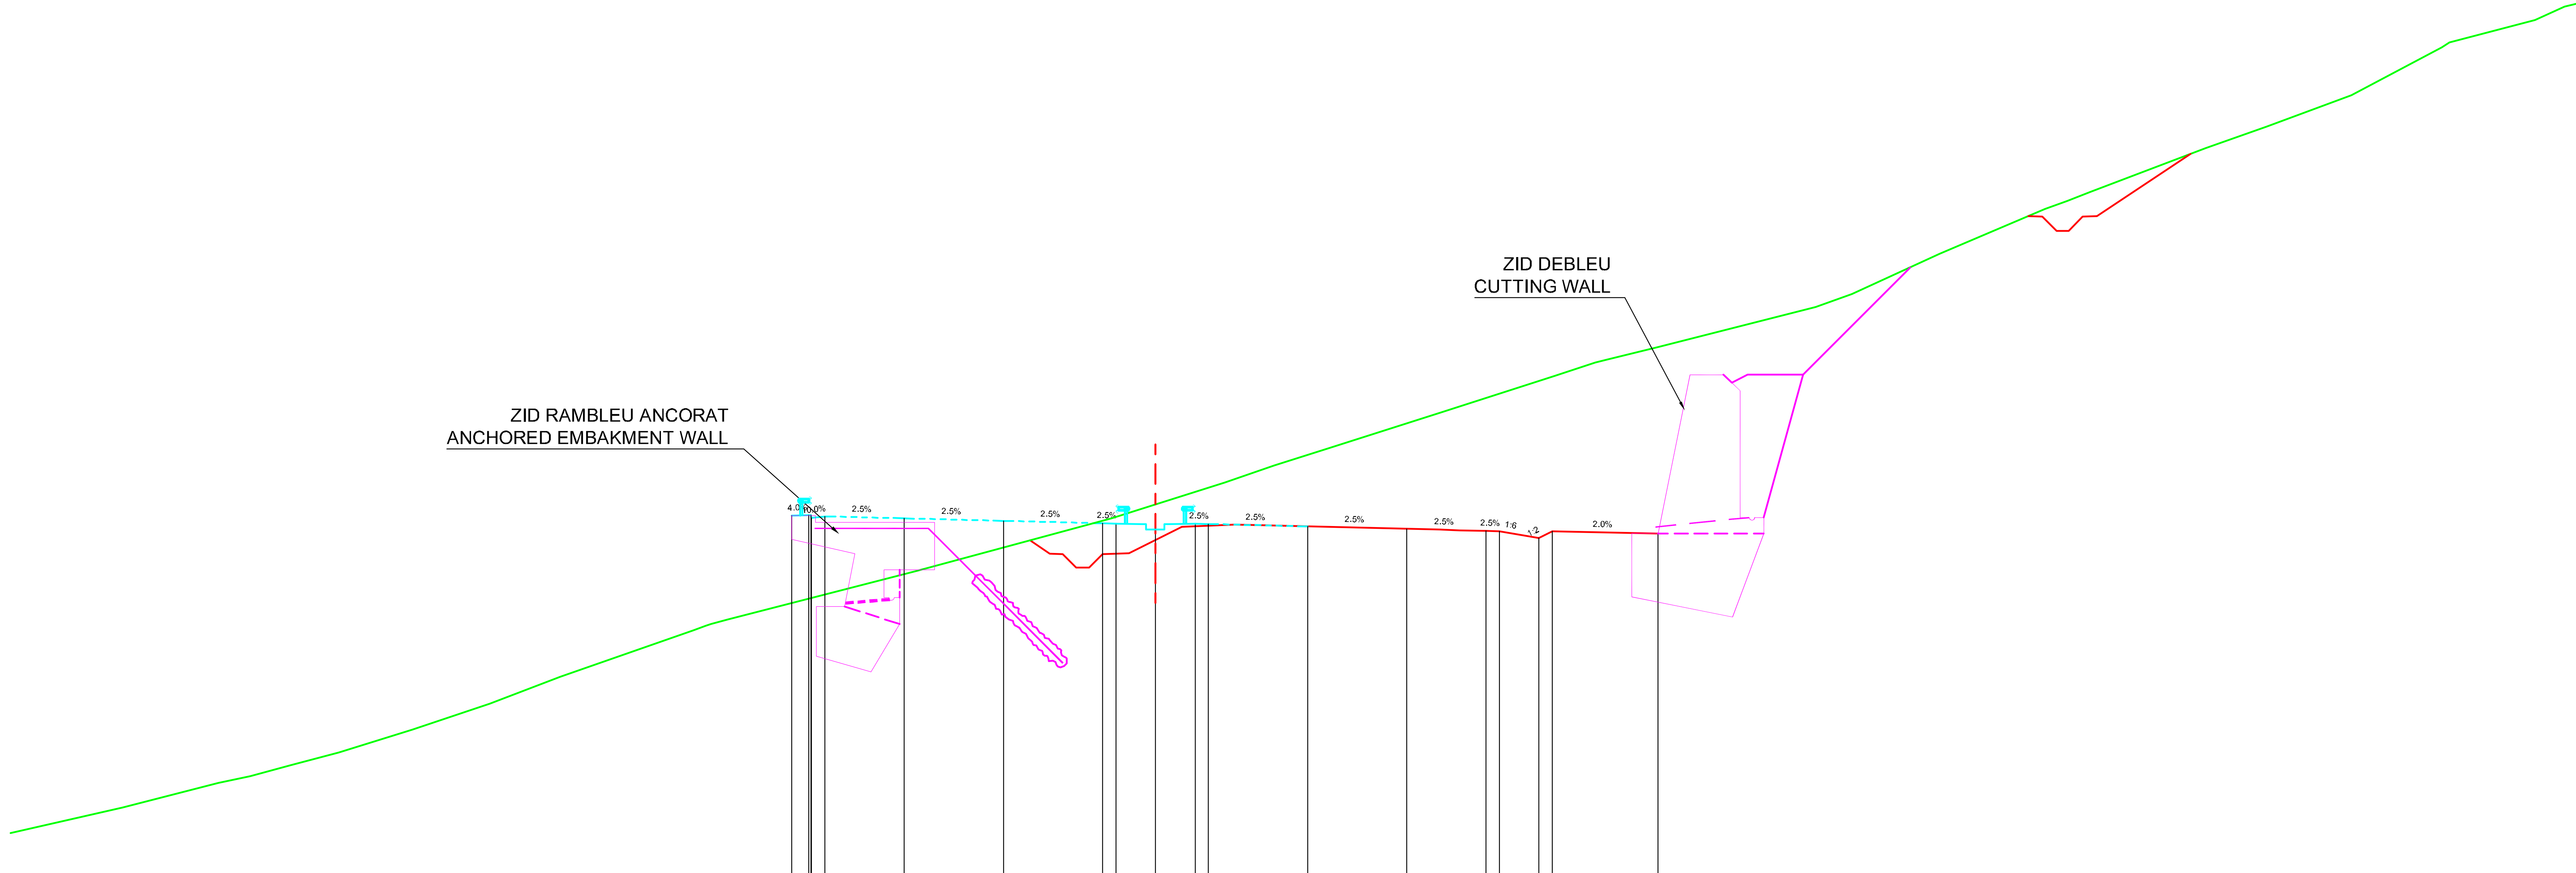

Datum level=767.000
Plan de referinta

Grade levels / Cote proiect	782.10 782.12 782.07 782.00 781.91 781.81 781.80 781.80 781.80 781.79 781.69 781.60 781.52 781.51 781.26 781.51 781.43
Offsets / Distante	-13.75 -13.02 -12.50 -9.50 -5.75 -2.00 -1.50 0.00 1.50 2.00 5.75 9.50 12.50 13.00 14.50 15.00 19.00
Ground levels / Cote teren	771.06 772.00 772.25 772.66 773.15 774.00 774.99 776.00 777.77 778.00 778.17 780.00 781.15 782.00 783.36 784.00 784.64 786.00 787.38 787.89 788.00 788.48 790.00 790.48 792.00 793.70 794.00 794.34 796.00 796.82 798.00 799.81 800.00 800.84 801.36
Offsets / Distante	-39.06 -35.43 -34.23 -32.67 -30.87 -28.10 -25.16 -22.50 -17.45 -16.80 -16.17 -9.06 -4.79 -1.65 2.62 4.48 6.52 10.77 15.08 16.62 17.04 19.02 24.96 26.33 29.64 33.63 34.48 35.33 39.70 42.02 45.20 48.63 48.91 52.15 53.27

Km=24+540.00

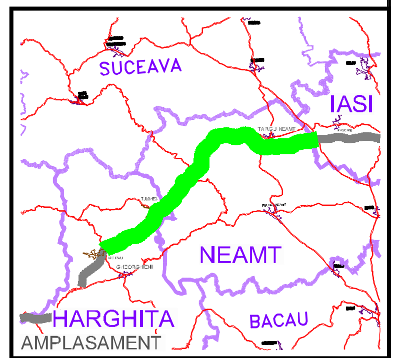

BENEFICIAR

COMPANIA NATIONALA DE AUTOSTRAZI
SI DRUMURI NATIONALE DIN ROMANIA

PROIECTANT

IPTANA S.A.

INVESTITIA

AUTOSTRADA
DITRAU -TARGU NEAMT

CONTRACT Nr: 92 / 58623 / 4275

FAZA DE PROIECTARE

Studiu de Fezabilitate

Proiectat ing. M. Georgescu	Desenat ing. R. Georgescu
Verificat ing. M. Moroianu	Sef Proiect ing. V. Osman

LUCRARI DE DRUMURI

Scara: 1:200

Data: IANUARIE 2011

PROFILE TRANSVERSALE
KM 24+200 - KM 24+540

Cod: IPT-SF-D-TV-071 | Rev. 0