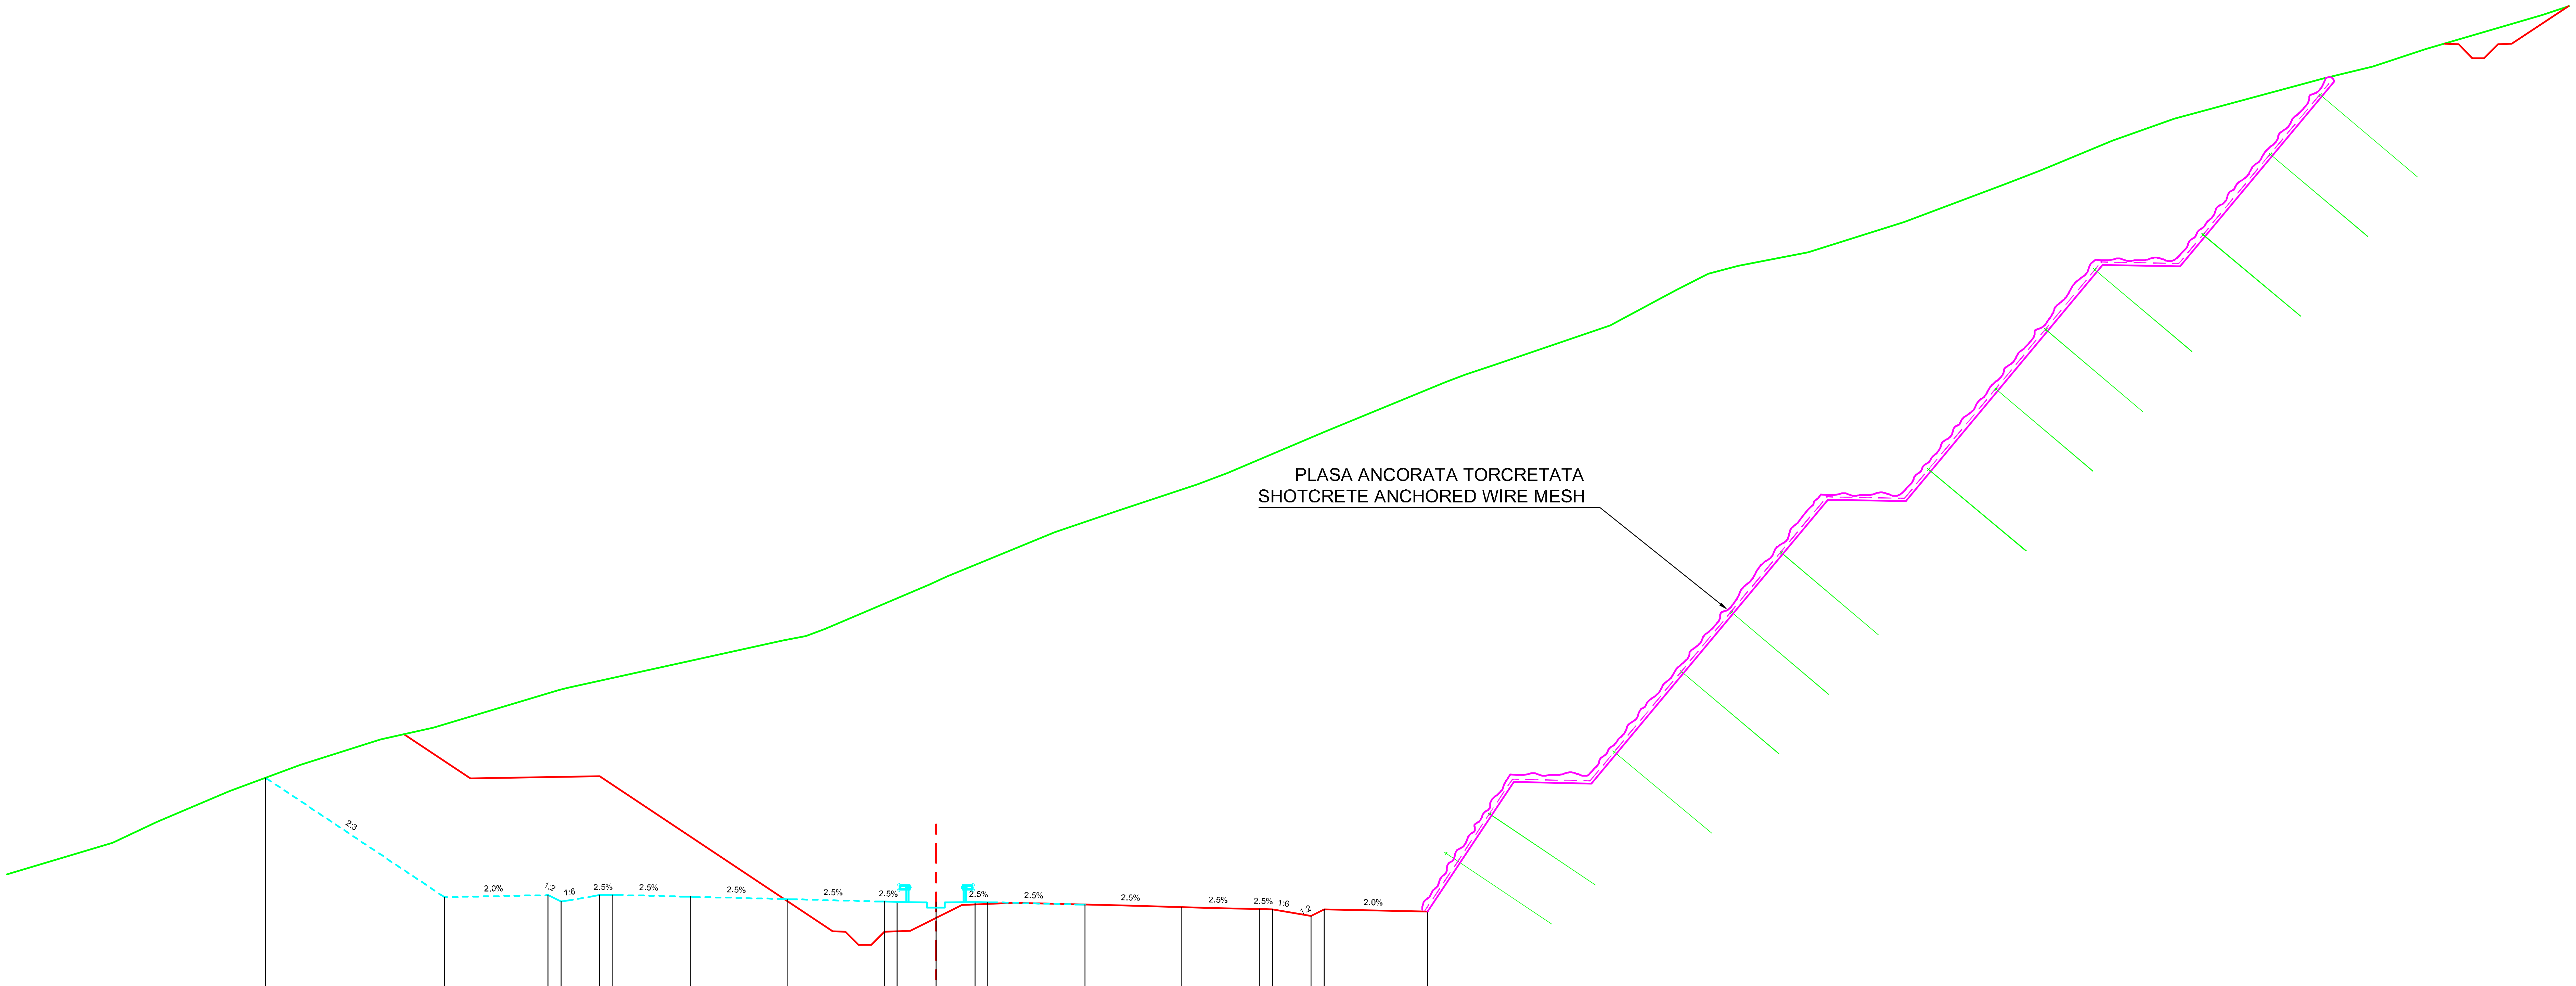

Datum level=775.000
Plan de referinta

Grade levels / Cote proiect	Offsets / Distante
784.52	-25.92
779.90	-19.00
779.98	-15.00
779.73	-14.50
779.98	-13.00
779.99	-12.50
779.92	-9.50
779.82	-5.75
779.73	-2.00
779.72	-1.50
779.72	-0.00
779.72	1.50
779.71	2.00
779.61	5.75
779.52	9.50
779.44	12.50
779.43	13.00
779.18	14.50
779.43	15.00
779.35	19.00

Ground levels / Cote teren	Offsets / Distante
782.00	-31.83
782.82	-30.10
784.00	-27.32
785.01	-24.58
786.00	-21.47
786.46	-19.42
787.91	-14.56
788.00	-14.23
789.82	-5.92
790.00	-5.02
790.27	-4.31
792.00	-0.23
792.29	0.43
794.00	4.59
794.85	7.08
795.85	10.09
796.29	11.26
797.90	15.06
799.81	19.71
800.00	20.20
800.10	20.47
800.49	21.59
802.00	26.05
803.37	28.62
804.00	29.84
804.30	31.00
804.83	33.71
806.00	37.42
807.45	41.29
808.00	42.70
809.14	45.48
810.00	47.88
811.56	53.64
812.00	55.54
812.68	57.59
814.00	62.11

Km=24+680.00

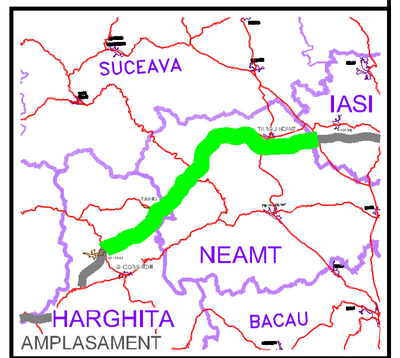

BENEFICIAR

COMPANIA NATIONALA DE AUTOSTRAZI
SI DRUMURI NATIONALE DIN ROMANIA

PROIECTANT

IPTANA S.A.

INVESTITIA

AUTOSTRADA
DITRAU -TARGU NEAMT

CONTRACT Nr: 92 / 58623 / 4275

FAZA DE PROIECTARE

Studiu de Fezabilitate

Proiectat ing. M. Georgescu	Desenat ing. R. Georgescu
Verificat ing. M. Moroianu	Sef Proiect ing. V. Osman

LUCRARI DE DRUMURI

Scara: 1:200

Data: IANUARIE 2011

PROFILE TRANSVERSALE
KM 24+680

Cod: IPT-SF-D-TV-072 Rev. 0