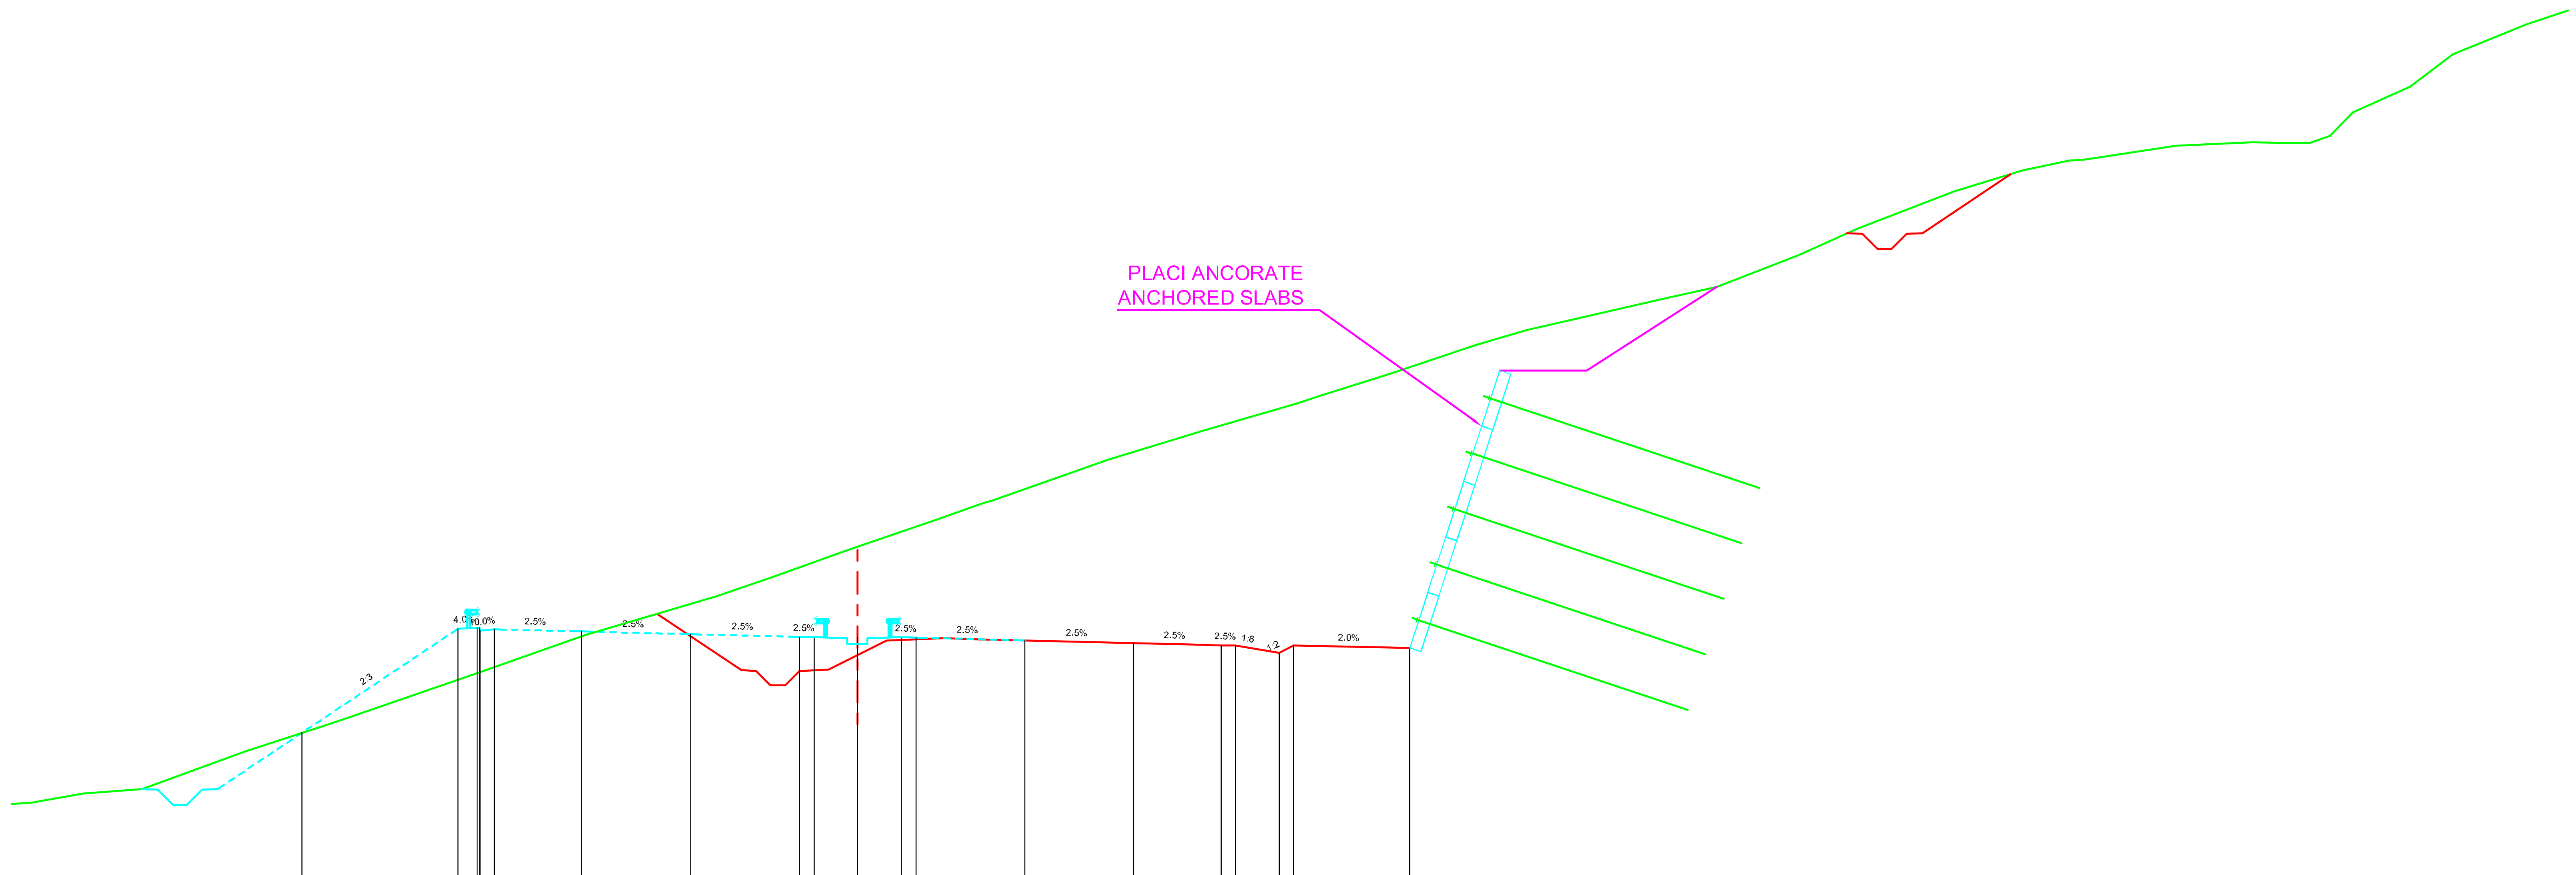

Datum level=768.000
Plan de referinta

Offsets / Distante	Grade levels / Cote proiect
-19.12	774.65
-13.75	778.23
-13.02	778.26
-12.50	778.21
-9.50	778.13
-5.75	778.04
-2.00	777.95
-1.50	777.93
0.00	777.93
1.50	777.93
2.00	777.92
5.75	777.83
9.50	777.73
12.50	777.66
13.00	777.65
14.50	777.40
15.00	777.65
19.00	777.57

Offsets / Distante	Ground levels / Cote teren
-28.47	771.37
-26.65	772.00
-23.67	773.05
-21.11	774.00
-17.90	775.05
-15.10	776.00
-13.14	776.69
-9.39	778.00
-4.86	779.34
-2.94	780.00
-0.35	780.93
2.78	782.00
4.34	782.56
4.65	782.64
8.63	784.06
11.85	785.03
15.16	786.00
15.92	786.25
18.35	787.01
21.28	788.00
23.00	788.51
27.51	789.54
29.57	790.00
32.35	791.08
34.38	792.00
37.72	793.28
40.10	794.00
41.70	794.34
42.24	794.38
45.35	794.86
47.96	794.97
48.88	794.95
49.98	794.95
50.66	795.20
51.46	796.00
53.42	796.88
54.89	798.00
57.43	799.03

Km=24+800.00

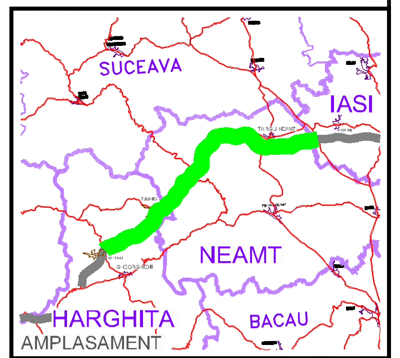

BENEFICIAR

COMPANIA NATIONALA DE AUTOSTRAZI SI DRUMURI NATIONALE DIN ROMANIA

PROIECTANT

IPTANA S.A.

INVESTITIA

AUTOSTRADA
DITRAU -TARGU NEAMT

CONTRACT Nr: 92 / 58623 / 4275

FAZA DE PROIECTARE

Studiu de Fezabilitate

Proiectat	Desenat
ing. M. Georgescu	ing. R. Georgescu
Verificat	**Sef Proiect**
ing. M. Moroianu	ing. V. Osman

LUCRARI DE DRUMURI

Scara: 1:200

Data: IANUARIE 2011

PROFILE TRANSVERSALE
KM 24+800

Cod: IPT-SF-D-TV-073 | Rev. 0