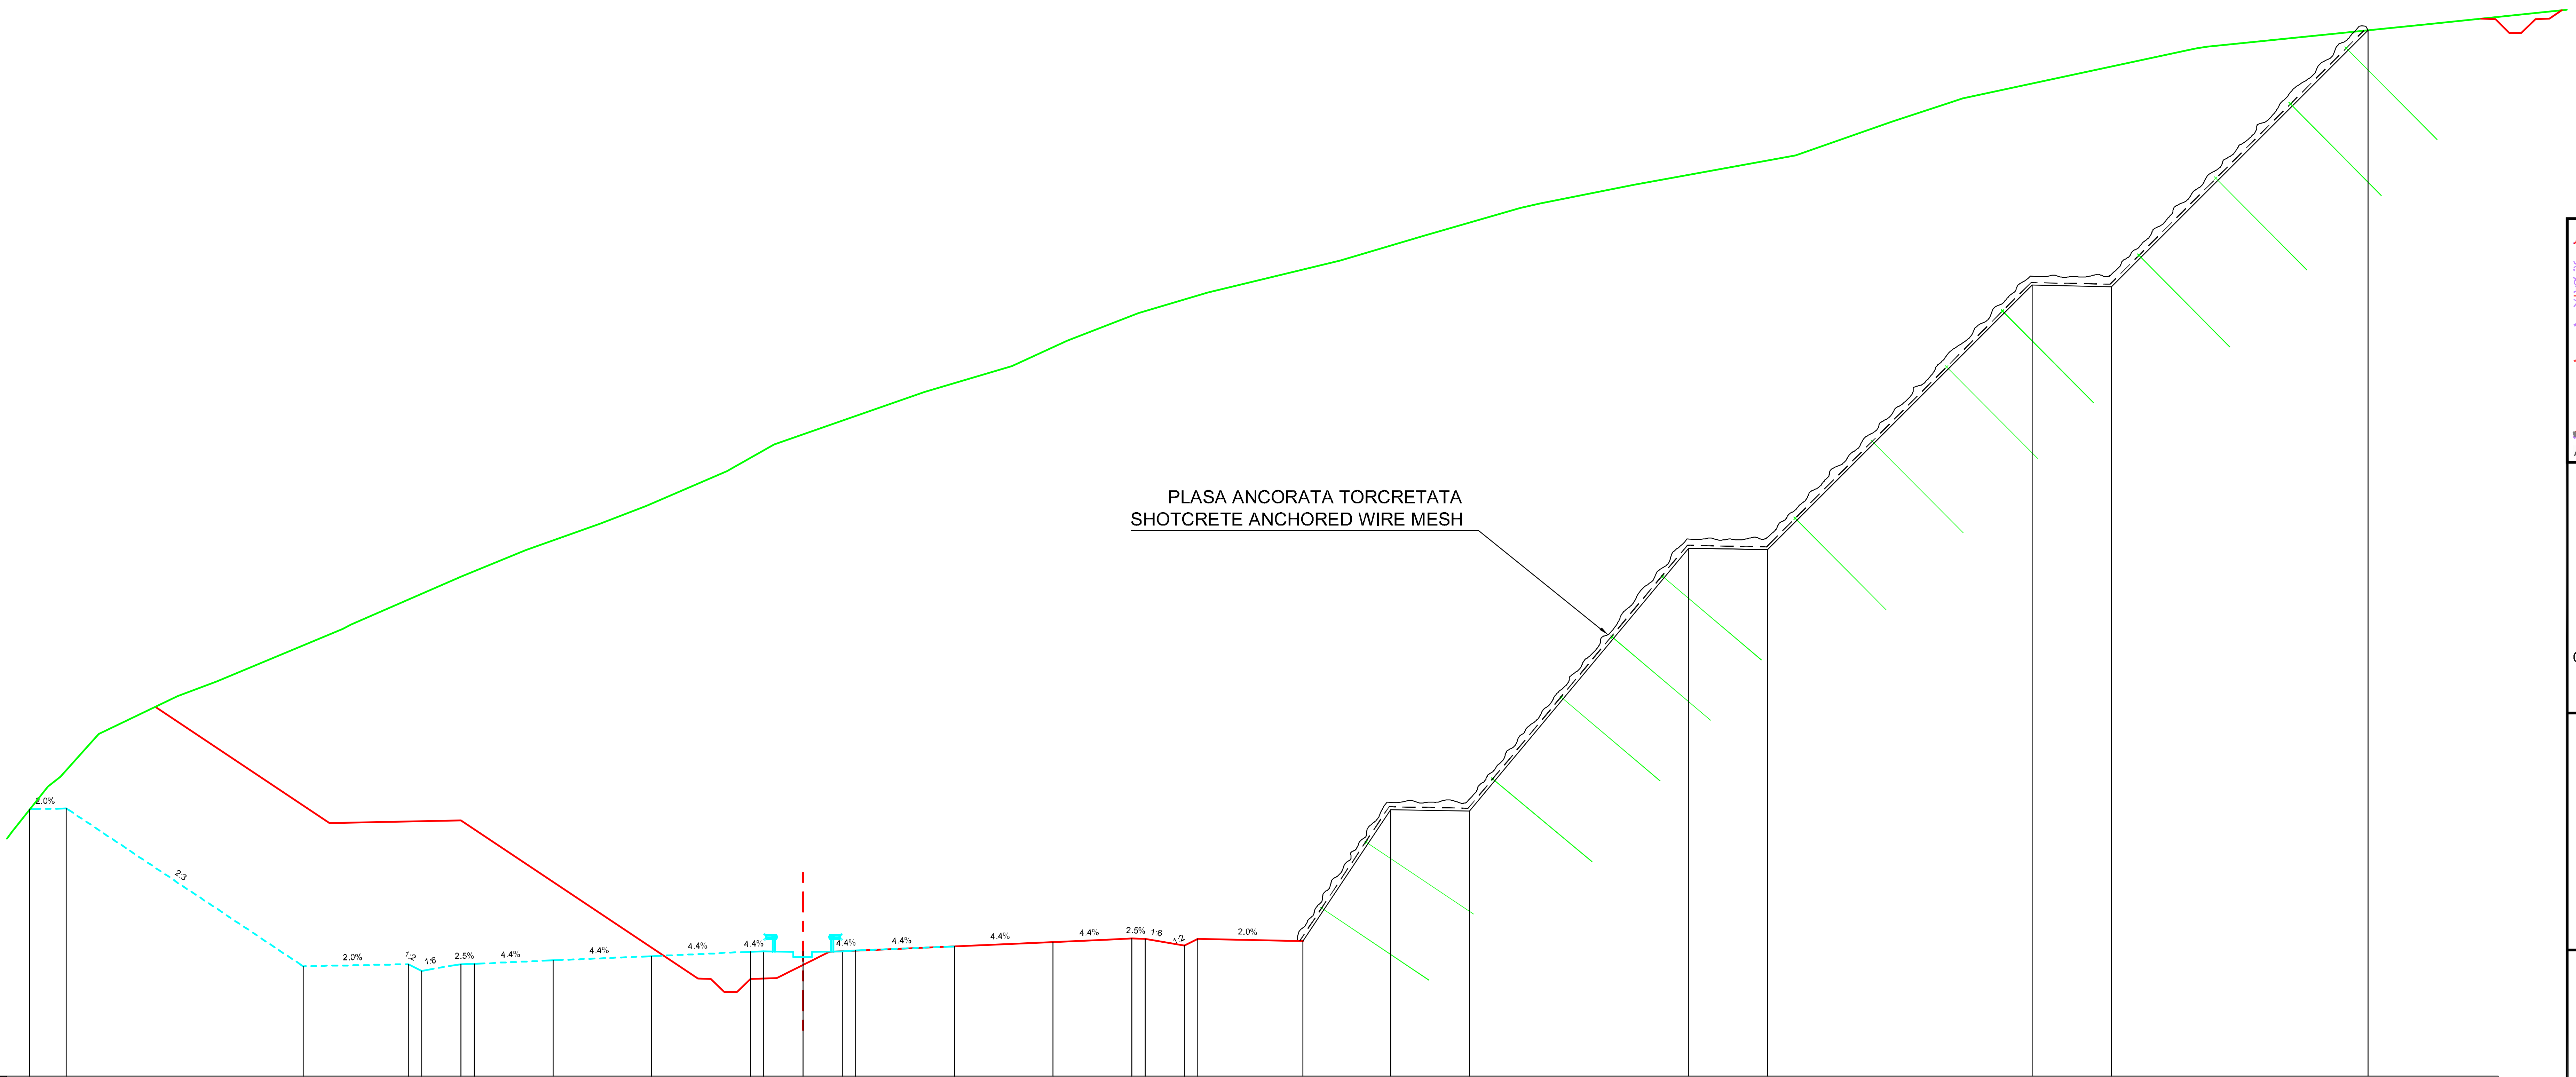

Datum level=761.000
Plan de referinta

Grade levels / Cote proiect	Offsets / Distante
771.14	-29.39
771.17	-28.00
765.17	-19.00
765.25	-15.00
765.00	-14.50
765.25	-13.00
765.26	-12.50
765.39	-9.50
765.56	-5.75
765.72	-2.00
765.74	-1.50
765.74	-0.00
765.74	1.50
765.76	2.00
765.93	5.75
766.09	9.50
766.22	12.50
766.21	13.00
765.96	14.50
766.21	15.00
766.13	19.00
771.13	22.33
771.07	25.33
781.07	33.67
781.01	36.67
791.07	46.73
791.01	49.73
800.76	59.48

Ground levels / Cote teren	Offsets / Distante
770.27	-30.08
772.00	-28.71
772.38	-28.23
774.00	-26.77
775.44	-23.77
776.00	-22.28
777.74	-18.10
778.17	-17.17
780.00	-12.97
780.99	-10.52
782.00	-7.73
782.67	-5.96
784.00	-2.90
785.01	-1.11
786.00	1.72
787.01	4.62
788.00	7.95
788.95	10.04
790.00	12.74
790.79	15.37
792.00	20.43
792.95	23.63
794.00	27.26
794.18	28.00
794.89	31.58
795.77	36.43
796.00	37.73
797.30	41.40
798.00	43.57
798.17	44.07
800.00	52.62
800.13	53.36
800.99	61.67

Km=25+620.00

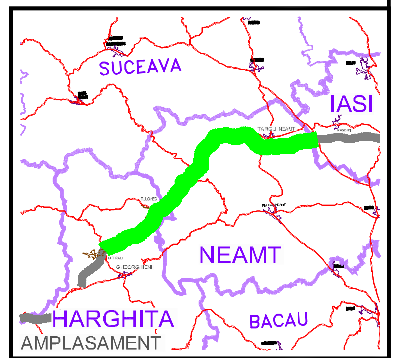

BENEFICIAR

COMPANIA NATIONALA DE AUTOSTRAZI SI DRUMURI NATIONALE DIN ROMANIA

PROIECTANT

IPTANA S.A.

INVESTITIA

AUTOSTRADA
DITRAU -TARGU NEAMT

CONTRACT Nr: 92 / 58623 / 4275

FAZA DE PROIECTARE

Studiu de Fezabilitate

Proiectat	Desenat
ing. M. Georgescu	ing. R. Georgescu
Verificat	**Sef Proiect**
ing. M. Moroianu	ing. V. Osman

LUCRARI DE DRUMURI

Scara: 1:200

Data: IANUARIE 2011

PROFILE TRANSVERSALE
KM 25+620

Cod: IPT-SF-D-TV-075 | Rev. 0