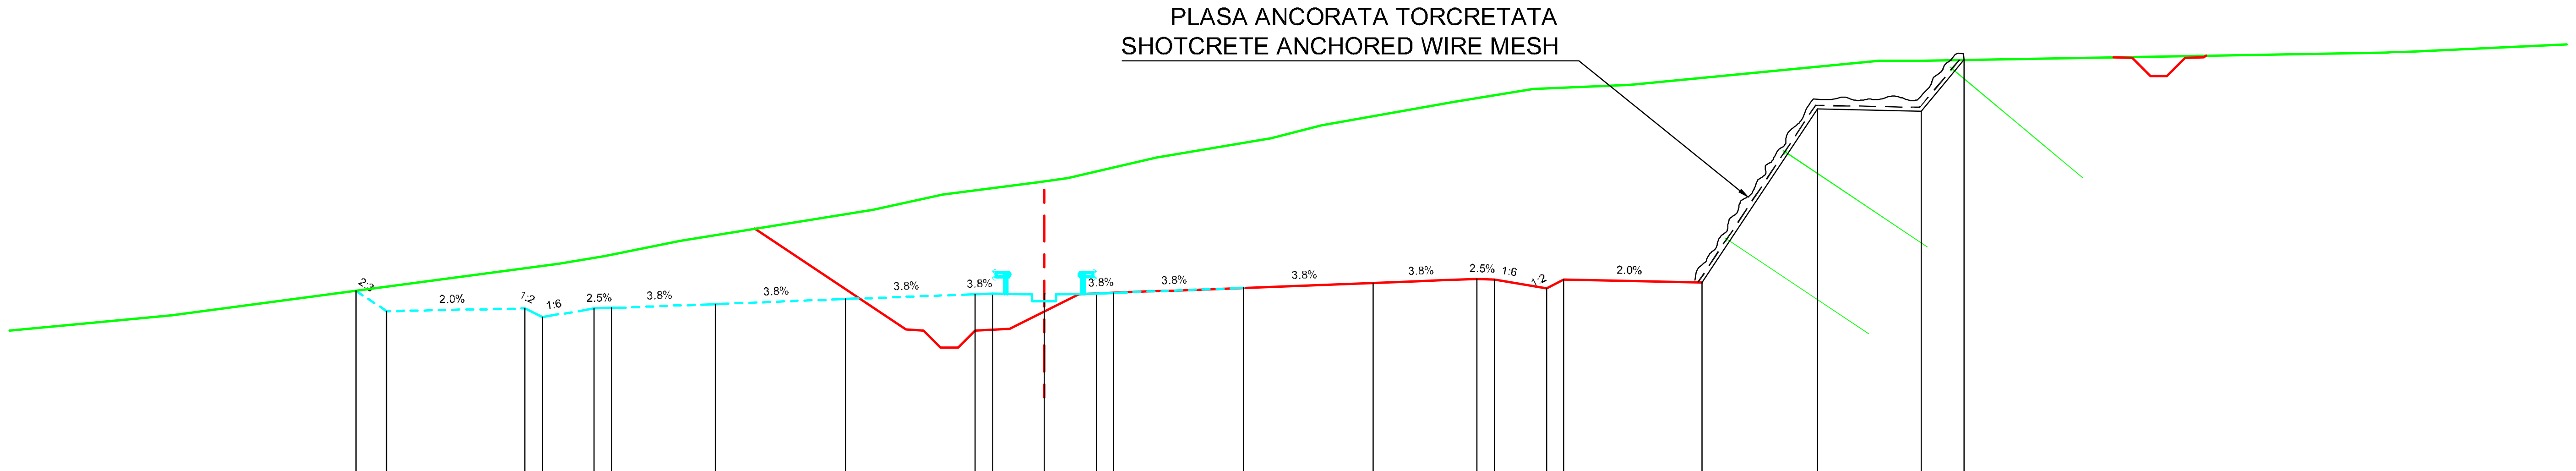

Datum level=760.000
Plan de referinta

Grade levels / Cote proiect	765.23, 764.64, 764.72, 764.47, 764.72, 764.73, 764.84, 764.99, 765.13, 765.15, 765.15, 765.15, 765.17, 765.31, 765.45, 765.56, 765.55, 765.30, 765.55, 765.47, 770.47, 770.41, 771.89
Offsets / Distante	-19.88, -19.00, -15.00, -14.50, -13.00, -12.50, -9.50, -5.75, -2.00, -1.50, -0.00, 1.50, 2.00, 5.75, 9.50, 12.50, 13.00, 14.50, 15.00, 19.00, 22.33, 25.33, 26.57
Ground levels / Cote teren	764.52, 766.00, 766.23, 766.66, 767.57, 768.00, 768.35, 768.47, 769.08, 769.62, 770.00, 770.68, 771.05, 771.18, 771.87, 771.87, 772.00, 772.10, 772.12
Offsets / Distante	-25.21, -14.02, -12.70, -10.52, -4.95, -2.94, -0.17, 0.68, 3.24, 6.54, 8.01, 11.83, 14.12, 16.90, 24.09, 25.24, 32.99, 38.77, 39.26

Km=25+660.00

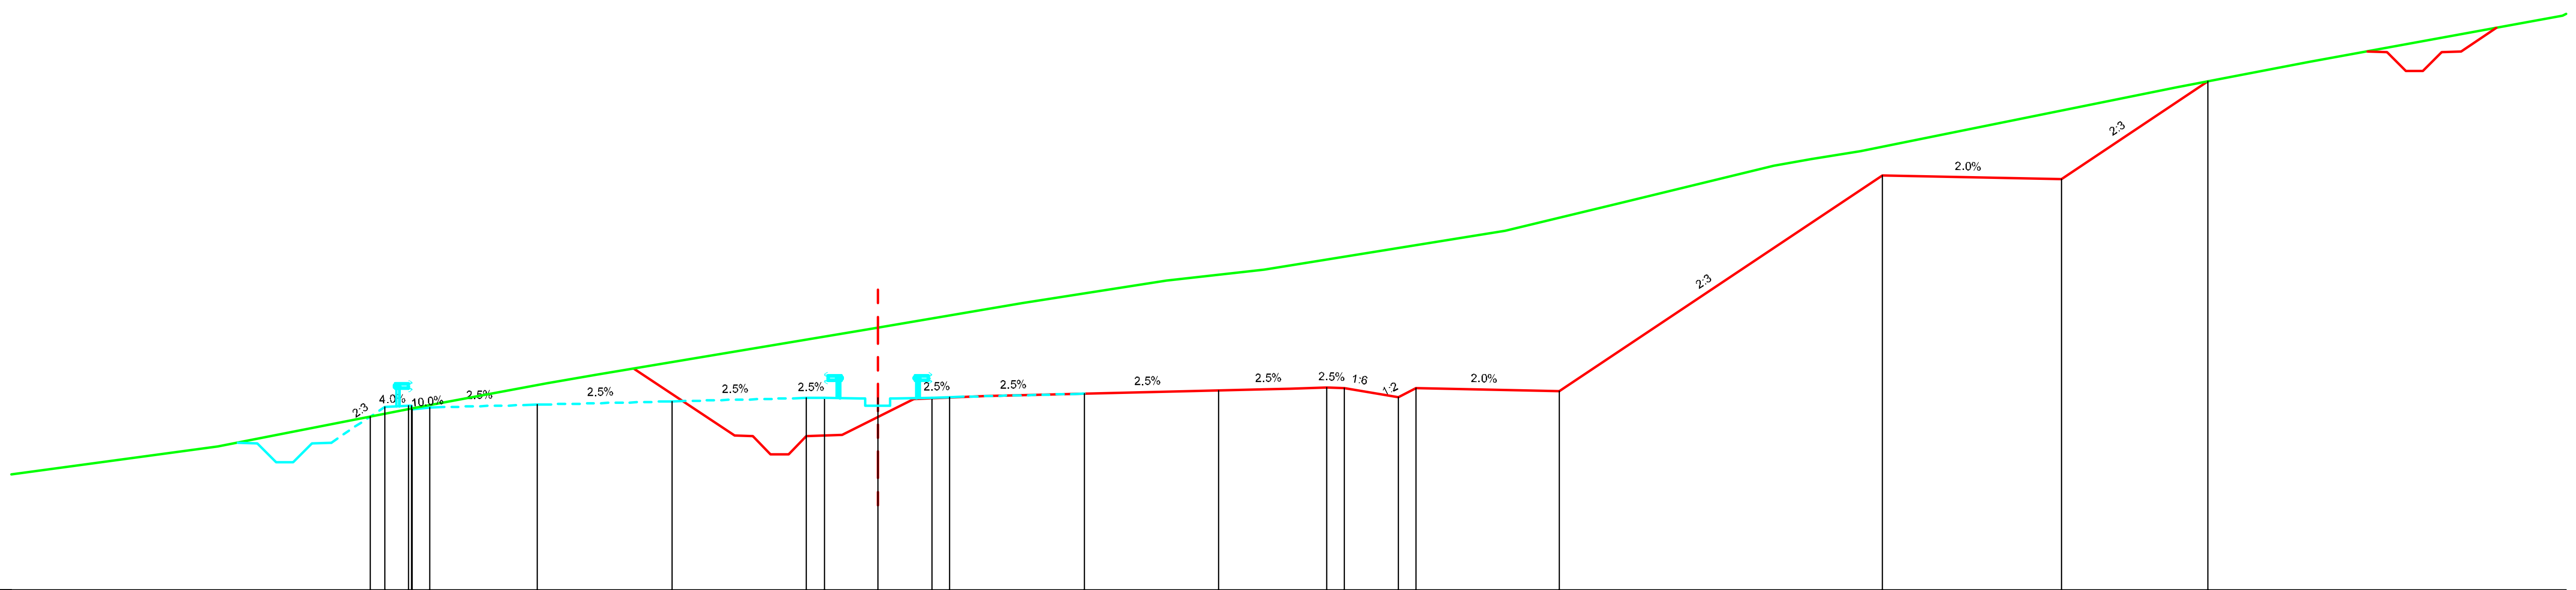

Datum level=758.000
Plan de referinta

Grade levels / Cote proiect	762.83, 763.11, 763.14, 763.09, 763.16, 763.26, 763.35, 763.36, 763.36, 763.36, 763.38, 763.47, 763.56, 763.64, 763.63, 763.37, 763.62, 763.54, 769.55, 769.45, 772.17
Offsets / Distante	-14.17, -13.75, -13.02, -12.50, -9.50, -5.75, -2.00, -1.50, 0.00, 1.50, 2.00, 5.75, 9.50, 12.50, 13.00, 14.50, 15.00, 19.00, 28.00, 33.00, 37.08
Ground levels / Cote teren	762.00, 763.08, 763.75, 764.00, 765.28, 766.00, 766.61, 766.92, 768.00, 768.78, 769.81, 770.00, 770.23, 772.00, 772.71, 774.00
Offsets / Distante	-18.41, -12.88, -9.24, -7.86, -0.15, 4.03, 8.04, 10.76, 17.49, 20.73, 24.97, 26.02, 27.39, 36.20, 39.92, 46.97

Km=25+780.00

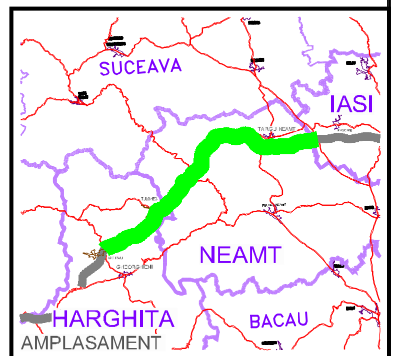

BENEFICIAR

COMPANIA NATIONALA DE AUTOSTRAZI SI DRUMURI NATIONALE DIN ROMANIA

PROIECTANT

IPTANA S.A.

INVESTITIA

AUTOSTRADA DITRAU -TARGU NEAMT

CONTRACT Nr: 92 / 58623 / 4275

FAZA DE PROIECTARE

Studiu de Fezabilitate

Proiectat ing. M. Georgescu	Desenat ing. R. Georgescu
Verificat ing. M. Moroianu	Sef Proiect ing. V. Osman

LUCRARI DE DRUMURI

Scara: 1:200

Data: IANUARIE 2011

PROFILE TRANSVERSALE
KM 25+660 - KM 25+780

Cod: IPT-SF-D-TV-076 | Rev. 0