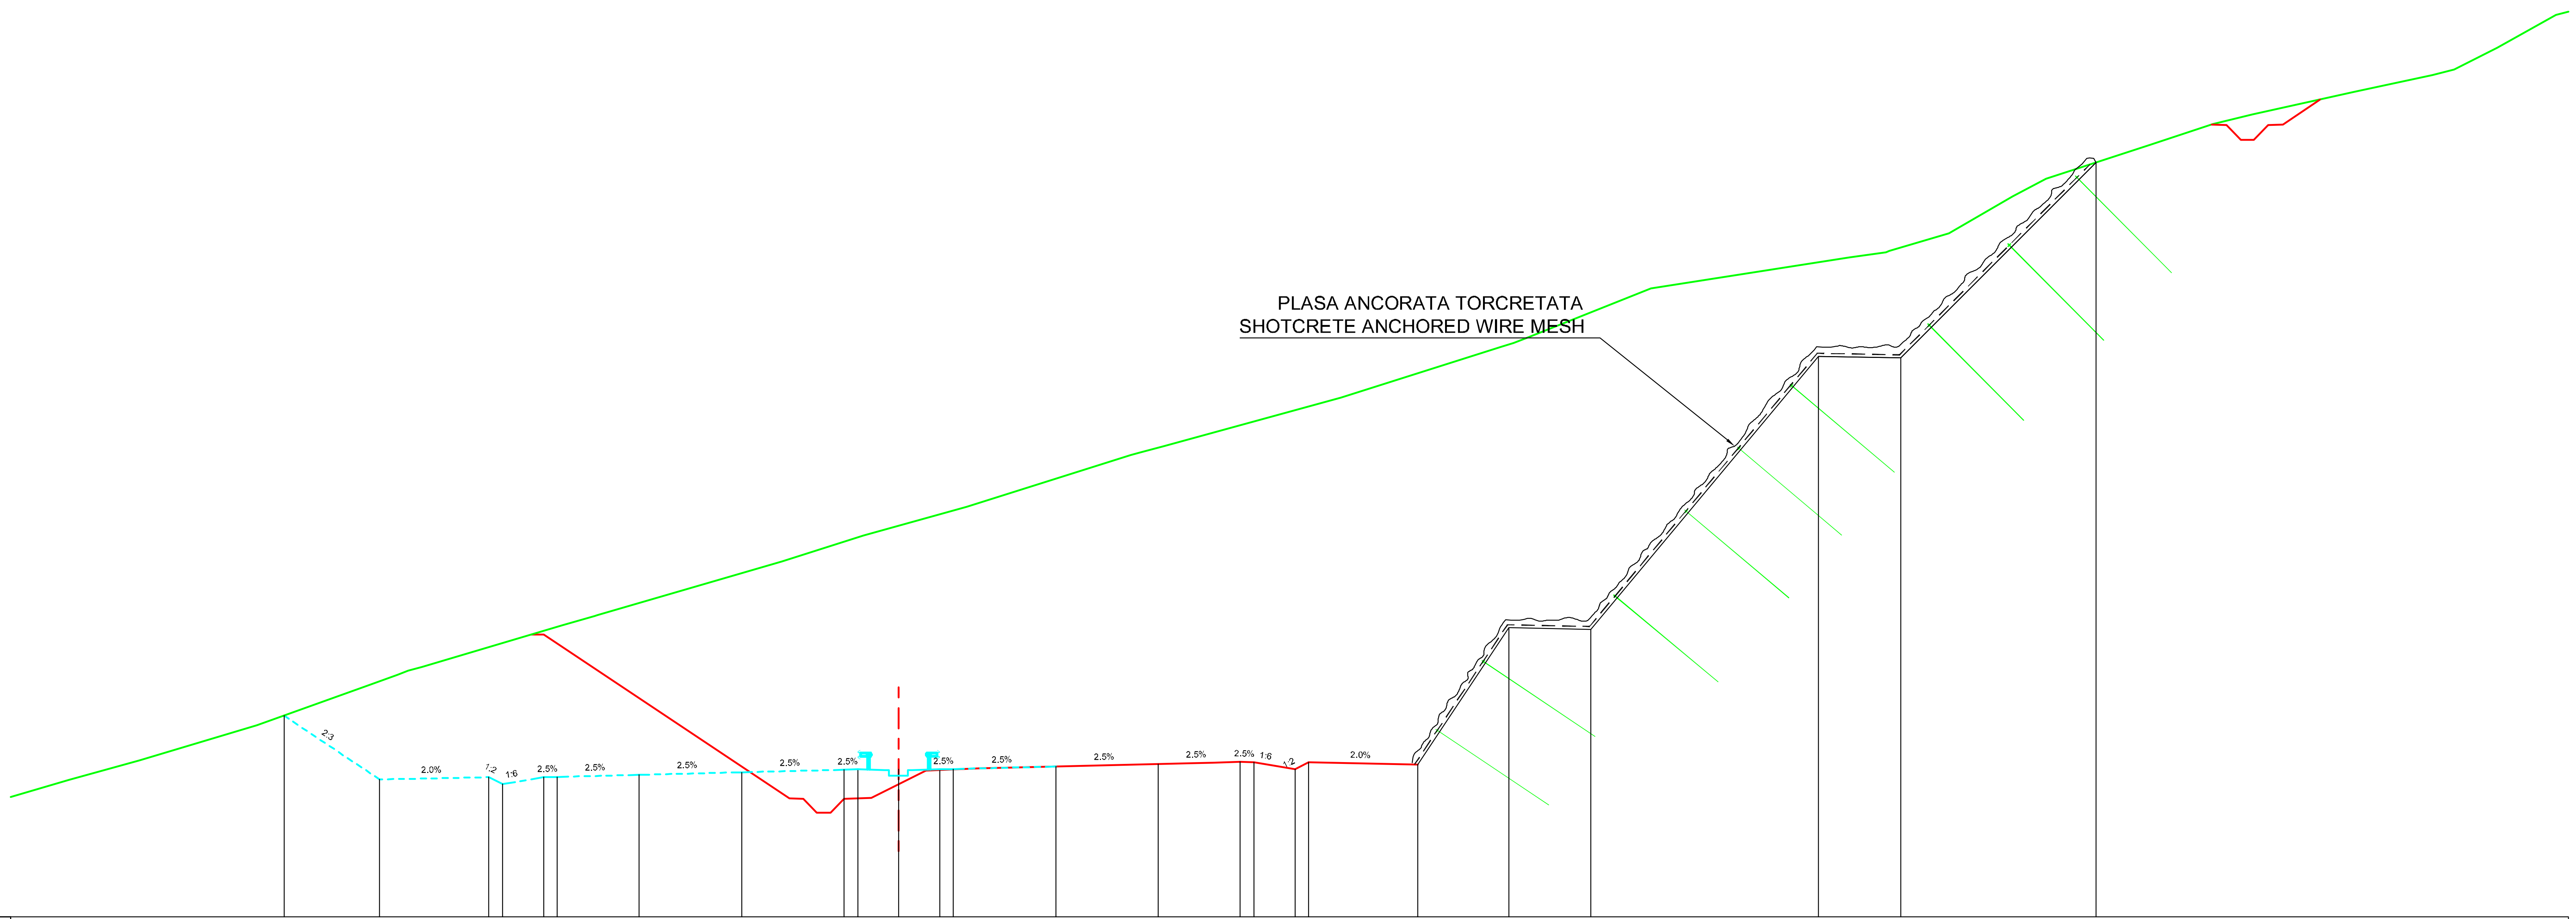

Datum level=755.000
Plan de referinta

Grade levels / Cote proiect	762.36	760.02	760.10	759.85	760.10	760.11	760.19	760.28	760.38	760.39	760.39	760.39	760.40	760.50	760.59	760.66	760.65	760.40	760.65	760.57	765.57	765.51	775.51	775.45	782.60
Offsets / Distante	-22.50	-19.00	-15.00	-14.50	-13.00	-12.50	-9.50	-5.75	-2.00	-1.50	-0.00	1.50	2.00	5.75	9.50	12.50	13.00	14.50	15.00	19.00	22.33	25.33	33.67	36.67	43.81

Ground levels / Cote teren	Offsets / Distante
760.00	-30.37
760.72	-27.79
762.00	-23.49
763.48	-19.37
763.84	-18.34
764.00	-17.95
764.13	-17.44
765.65	-12.32
766.00	-11.14
766.03	-11.04
768.00	-4.28
768.94	-1.29
770.00	2.48
771.90	8.49
772.00	8.87
772.21	9.70
774.00	16.19
775.86	22.05
776.17	22.95
778.00	27.53
779.12	34.79
779.31	36.13
779.37	36.25
780.00	38.43
781.37	40.77
782.00	41.99
783.24	45.78
784.00	48.09
784.36	49.55
785.18	53.29
785.80	56.13
786.00	56.92
786.81	58.50
788.00	60.66

Km=25+980.00

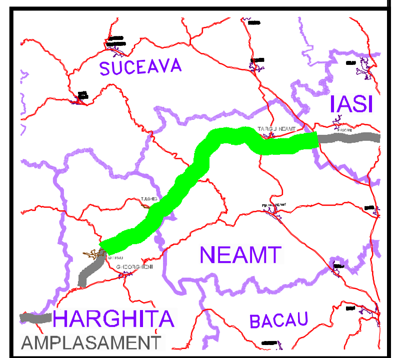

BENEFICIAR

COMPANIA NATIONALA DE AUTOSTRAZI SI DRUMURI NATIONALE DIN ROMANIA

PROIECTANT

IPTANA S.A.

INVESTITIA

AUTOSTRADA DITRAU -TARGU NEAMT

CONTRACT Nr: 92 / 58623 / 4275

FAZA DE PROIECTARE

Studiu de Fezabilitate

Proiectat	Desenat
ing. M. Georgescu	ing. R. Georgescu
Verificat	Sef Proiect
ing. M. Moroianu	ing. V. Osman

LUCRARI DE DRUMURI

Scara: 1:200

Data: IANUARIE 2011

PROFILE TRANSVERSALE
KM 25+980

Cod: IPT-SF-D-TV-078 | Rev. 0