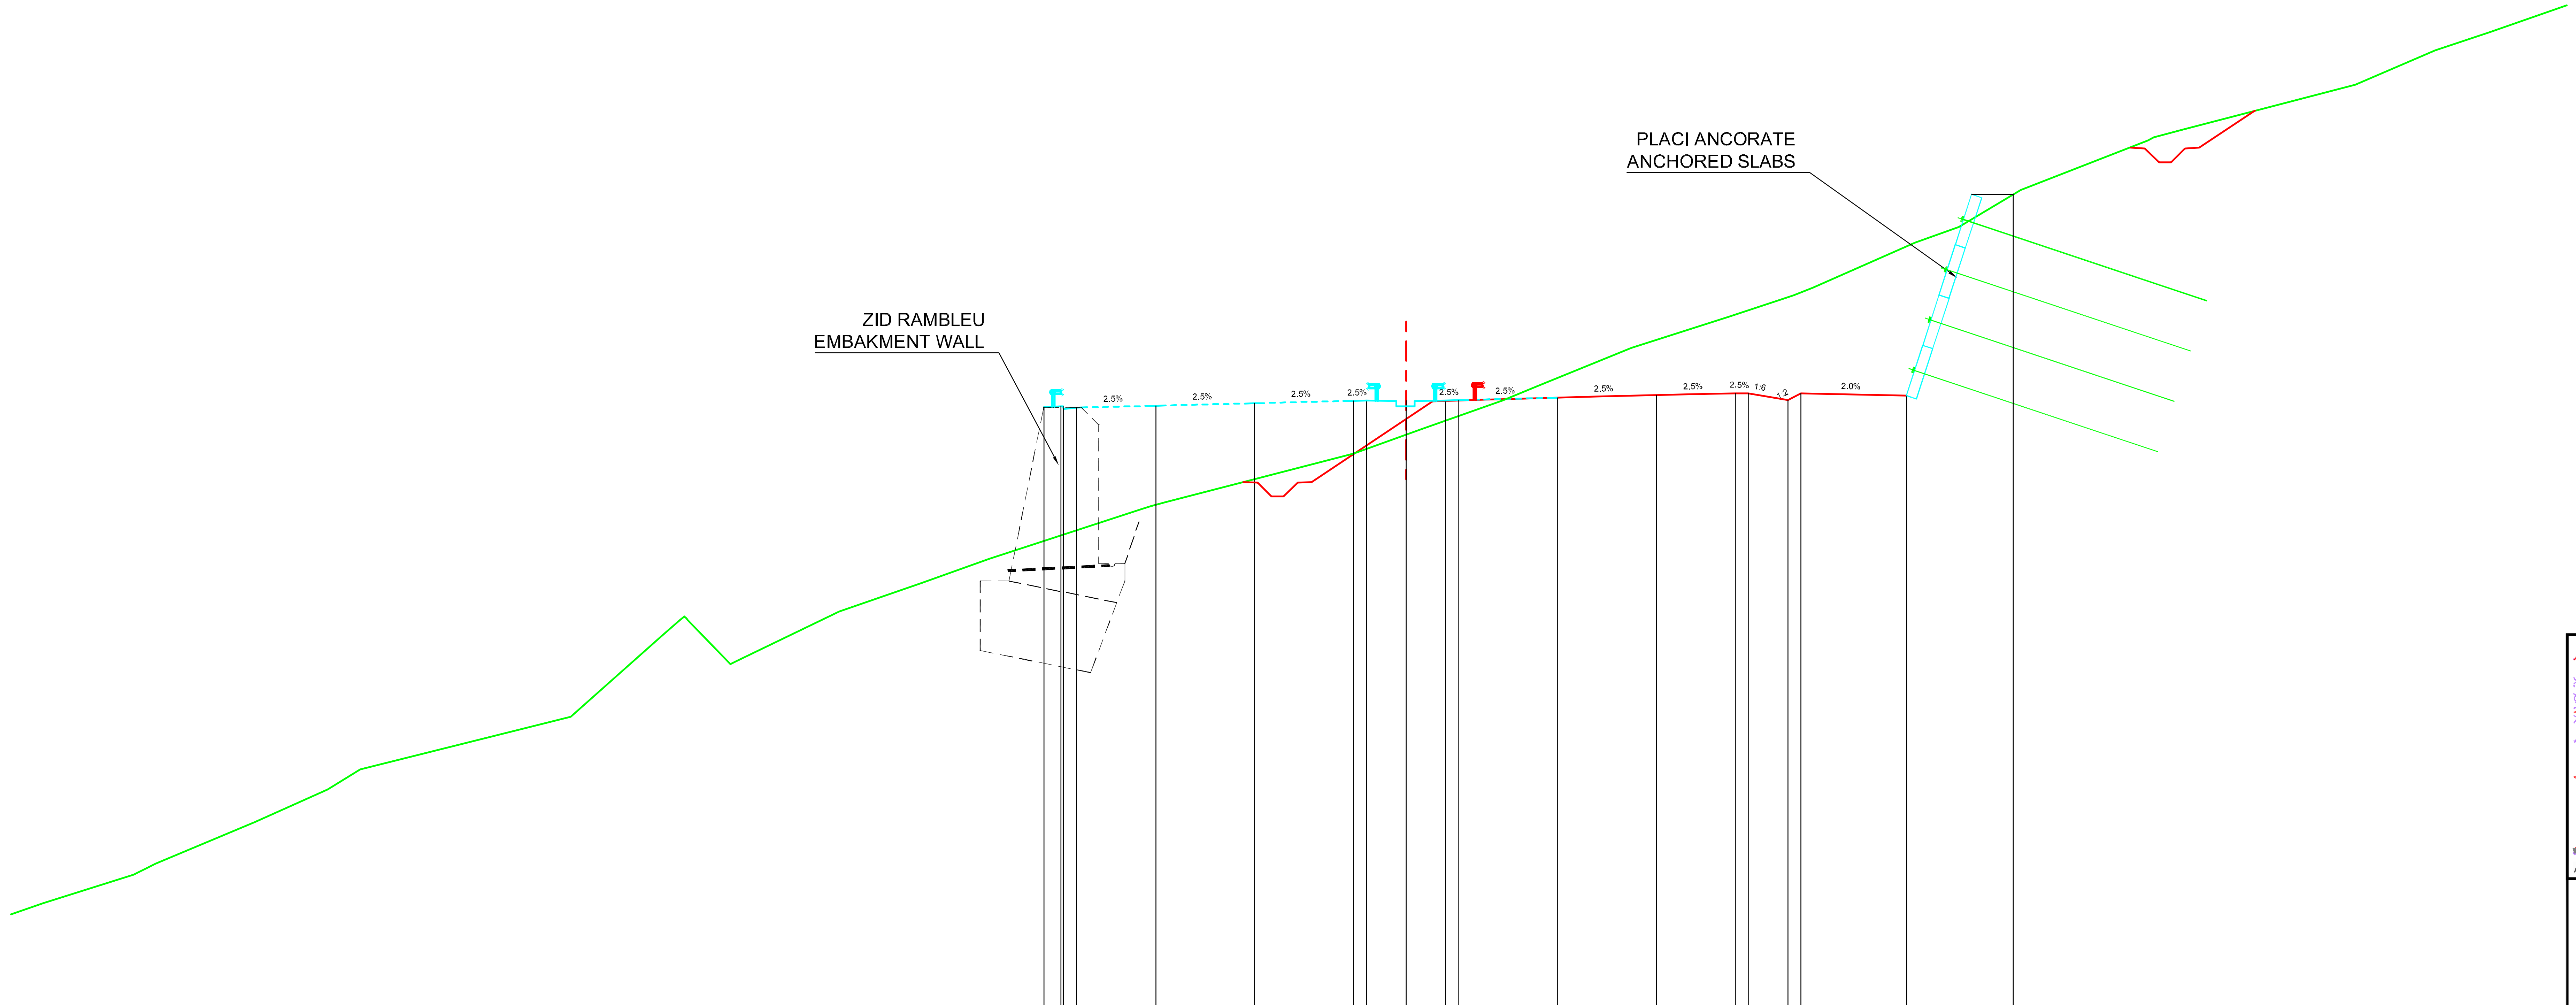

Datum level=735.000
Plan de referinta

Offsets / Distante	Grade levels / Cote proiect
-13.75	757.76
-13.02	757.78
-12.50	757.73
-9.50	757.81
-5.75	757.90
-2.00	758.00
-1.50	758.01
0.00	758.01
1.50	758.01
2.00	758.02
5.75	758.12
9.50	758.21
12.50	758.28
13.00	758.27
14.50	758.02
15.00	758.27
19.00	758.19
23.05	765.83

Offsets / Distante	Ground levels / Cote teren
-51.74	738.93
-48.31	740.00
-47.45	740.43
-43.69	742.00
-40.94	743.24
-39.69	744.00
-34.22	745.38
-31.71	746.00
-28.21	749.11
-27.40	749.82
-27.27	749.67
-25.65	748.00
-25.41	748.11
-21.52	750.00
-18.39	751.08
-15.82	752.00
-10.02	753.89
-9.70	754.00
-9.13	754.15
-2.00	756.00
0.55	756.91
3.67	758.00
5.01	758.57
8.56	760.00
12.26	761.20
14.27	761.84
14.72	762.00
15.45	762.29
19.32	764.00
20.99	764.59
23.33	766.00
28.17	767.87
28.39	768.00
29.41	768.27
36.03	770.00
39.06	771.30
41.16	772.00

Km=26+140.00

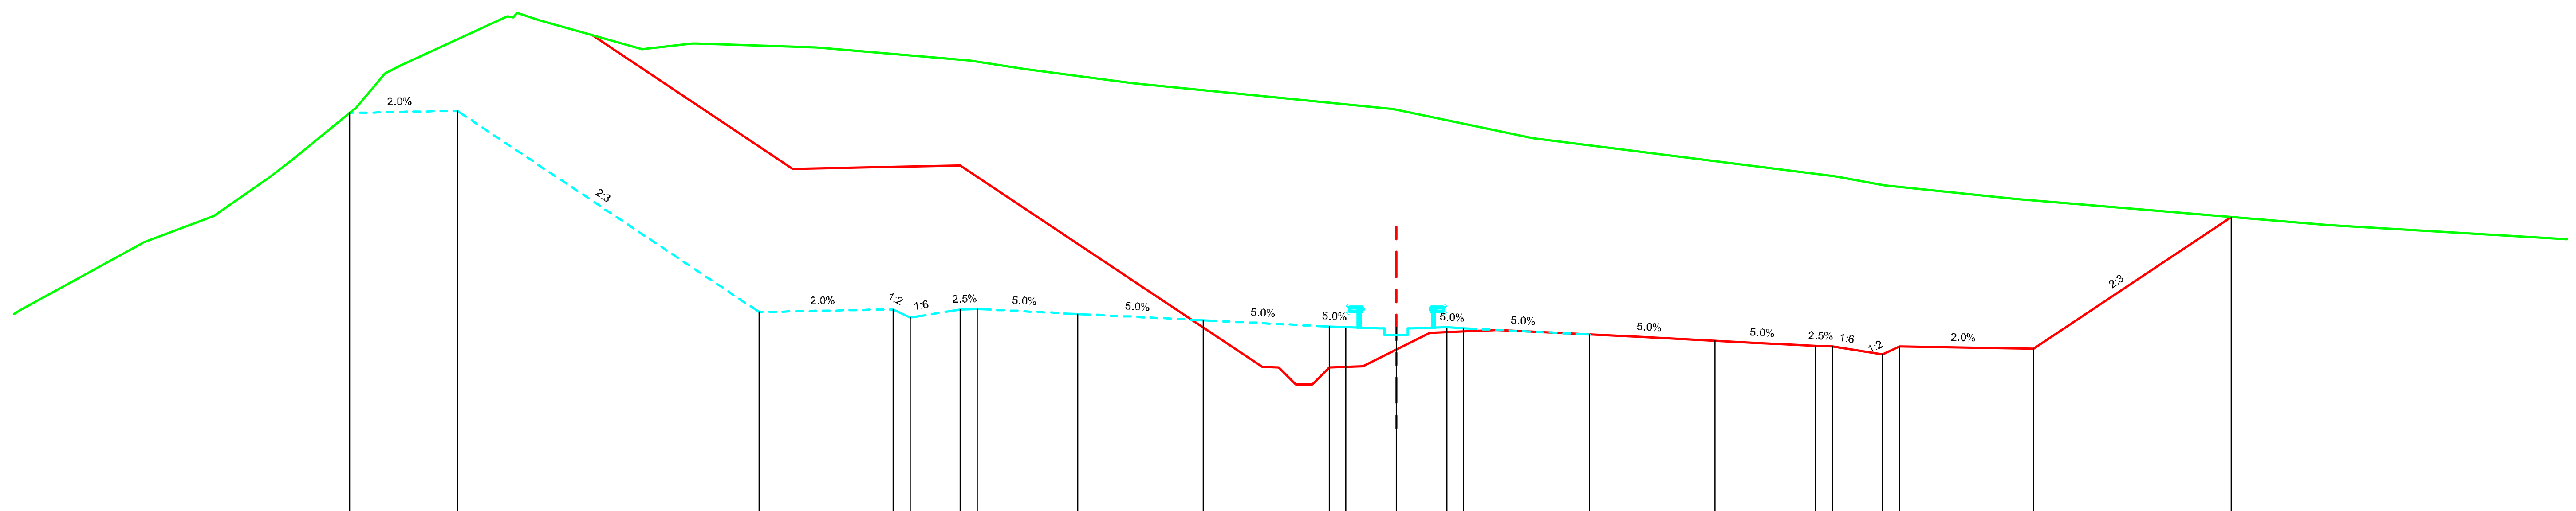

Datum level=748.000
Plan de referinta

Offsets / Distante	Grade levels / Cote proiect
-31.21	759.88
-28.00	759.95
-19.00	753.94
-15.00	754.02
-14.50	753.77
-13.00	754.02
-12.50	754.04
-9.50	753.89
-5.75	753.70
-2.00	753.51
-1.50	753.49
-0.00	753.49
1.50	753.49
2.00	753.46
5.75	753.27
9.50	753.09
12.50	752.94
13.00	752.92
14.50	752.67
15.00	752.92
19.00	752.84
24.90	756.78

Offsets / Distante	Ground levels / Cote teren
-41.03	754.00
-37.40	756.00
-37.37	756.01
-35.25	756.81
-33.69	757.89
-33.66	757.91
-32.84	758.55
-31.25	759.86
-30.96	760.12
-30.16	761.05
-29.70	761.29
-26.50	762.77
-26.21	762.87
-25.56	762.65
-22.49	761.78
-21.00	761.95
-20.88	761.95
-17.77	761.86
-17.28	761.84
-12.72	761.45
-11.07	761.20
-7.86	760.77
-0.19	760.01
-0.14	760.00
4.08	759.12
13.07	758.00
14.55	757.72
18.46	757.31
27.77	756.54

Km=26+680.00

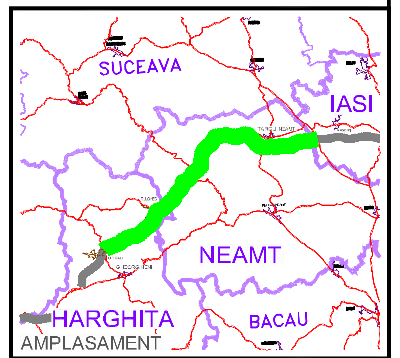

BENEFICIAR

COMPANIA NATIONALA DE AUTOSTRAZI SI DRUMURI NATIONALE DIN ROMANIA

PROIECTANT

IPTANA S.A.

INVESTITIA

AUTOSTRADA DITRAU -TARGU NEAMT

CONTRACT Nr: 92 / 58623 / 4275

FAZA DE PROIECTARE

Studiu de Fezabilitate

Proiectat	Desenat
ing. M. Georgescu	ing. R. Georgescu
Verificat	Sef Proiect
ing. M. Moroianu	ing. V. Osman

LUCRARI DE DRUMURI

Scara: 1:200

Data: IANUARIE 2011

PROFILE TRANSVERSALE
KM 26+140 - KM 26+680

Cod: IPT-SF-D-TV-080 | Rev. 0