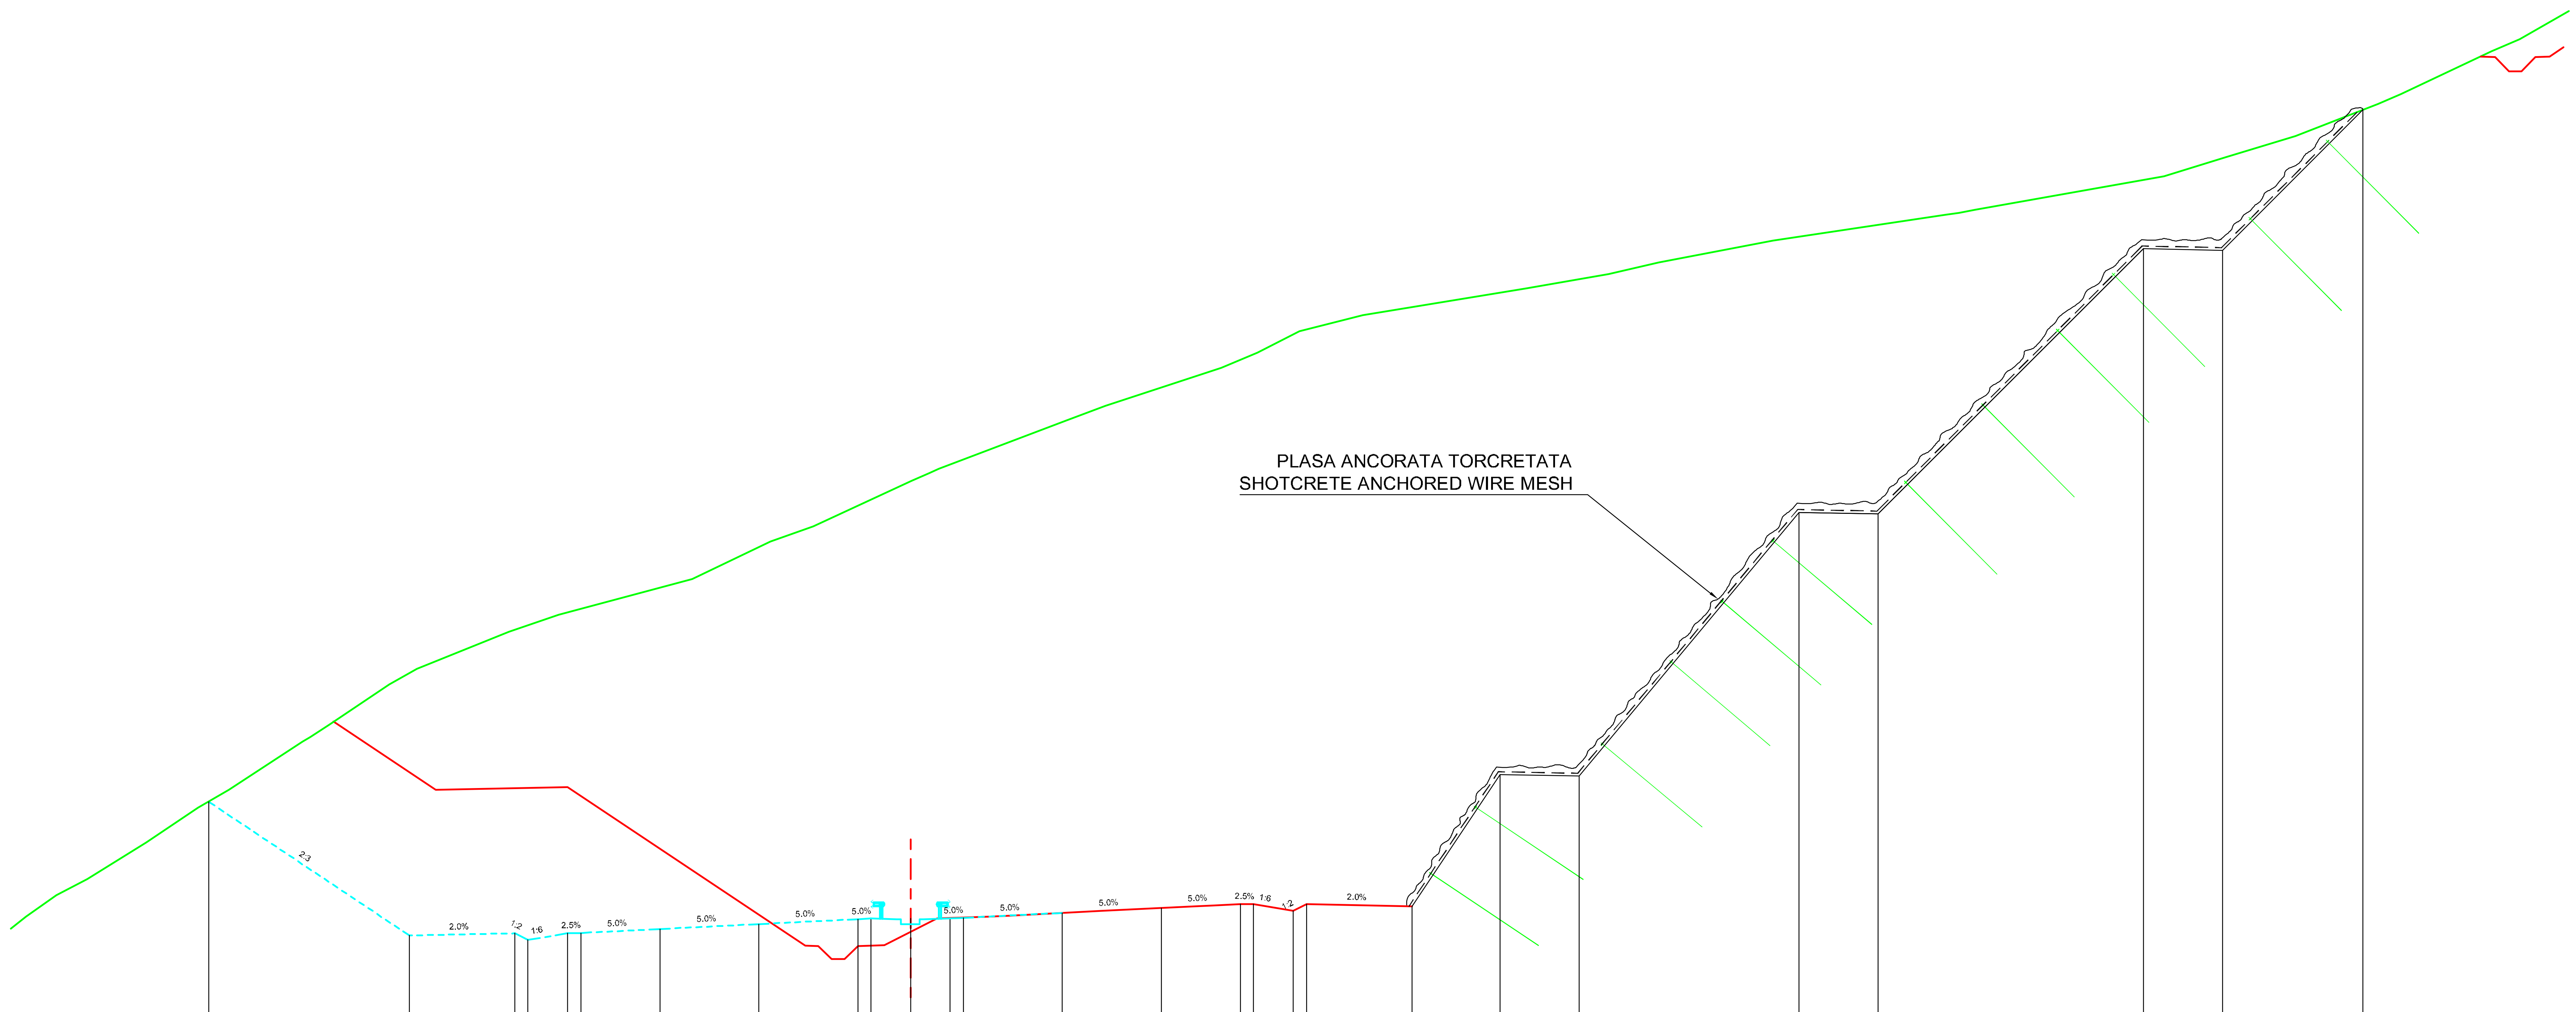

Datum level=751.000
Plan de referinta

Grade levels / Cote proiect	761.55 · 756.48 · 756.56 756.31 · 756.56 756.58 · 756.73 · 756.91 · 757.10 757.13 · 757.13 · 757.13 757.15 · 757.34 · 757.53 · 757.68 757.66 · 757.41 757.66 · 757.58 · 762.58 · 762.52 · 772.52 · 772.46 · 782.52 · 782.46 · 787.78
Offsets / Distante	-26.60 · -19.00 · -15.00 -14.50 · -13.00 -12.50 · -9.50 · -5.75 · -2.00 -1.50 · 0.00 · 1.50 2.00 · 5.75 · 9.50 · 12.50 13.00 · 14.50 15.00 · 19.00 · 22.33 · 25.33 · 33.67 · 36.67 · 46.73 · 49.73 · 55.05
Ground levels / Cote teren	757.20 · 758.00 · 758.62 · 760.00 · 761.32 · 762.00 · 763.84 764.00 764.48 · 766.00 · 766.60 · 768.00 · 768.64 · 770.00 · 771.41 · 772.00 · 773.72 · 774.17 · 776.00 · 776.57 · 778.00 · 778.58 · 779.39 · 780.00 · 781.01 · 781.55 · 782.00 · 782.83 · 783.81 783.88 784.00 · 785.27 · 786.00 · 786.78 · 788.00 · 788.38 · 790.00 · 790.47
Offsets / Distante	-33.52 · -32.37 · -31.20 · -28.97 · -27.01 · -25.83 · -23.04 -22.76 -22.03 · -19.75 · -18.71 · -15.23 · -13.34 · -8.28 · -5.32 · -3.69 · 0.04 · 1.07 · 5.90 · 7.39 · 11.77 · 13.15 · 14.73 · 17.14 · 23.33 · 26.46 · 28.34 · 32.68 · 39.24 39.73 40.34 · 47.50 · 49.86 · 52.49 · 55.61 · 56.48 · 59.92 · 60.99

Km=27+320.00

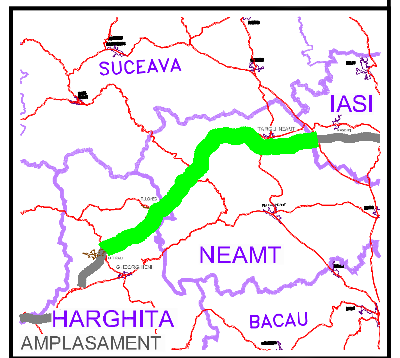

BENEFICIAR

COMPANIA NATIONALA DE AUTOSTRAZI SI DRUMURI NATIONALE DIN ROMANIA

PROIECTANT

IPTANA S.A.

INVESTITIA

AUTOSTRADA DITRAU -TARGU NEAMT

CONTRACT Nr: 92 / 58623 / 4275

FAZA DE PROIECTARE

Studiu de Fezabilitate

Proiectat ing. M. Georgescu	Desenat ing. R. Georgescu
Verificat ing. M. Moroianu	Sef Proiect ing. V. Osman

LUCRARI DE DRUMURI

Scara: 1:200

Data: IANUARIE 2011

PROFILE TRANSVERSALE
KM 27+320

Cod: IPT-SF-D-TV-083 | Rev. 0