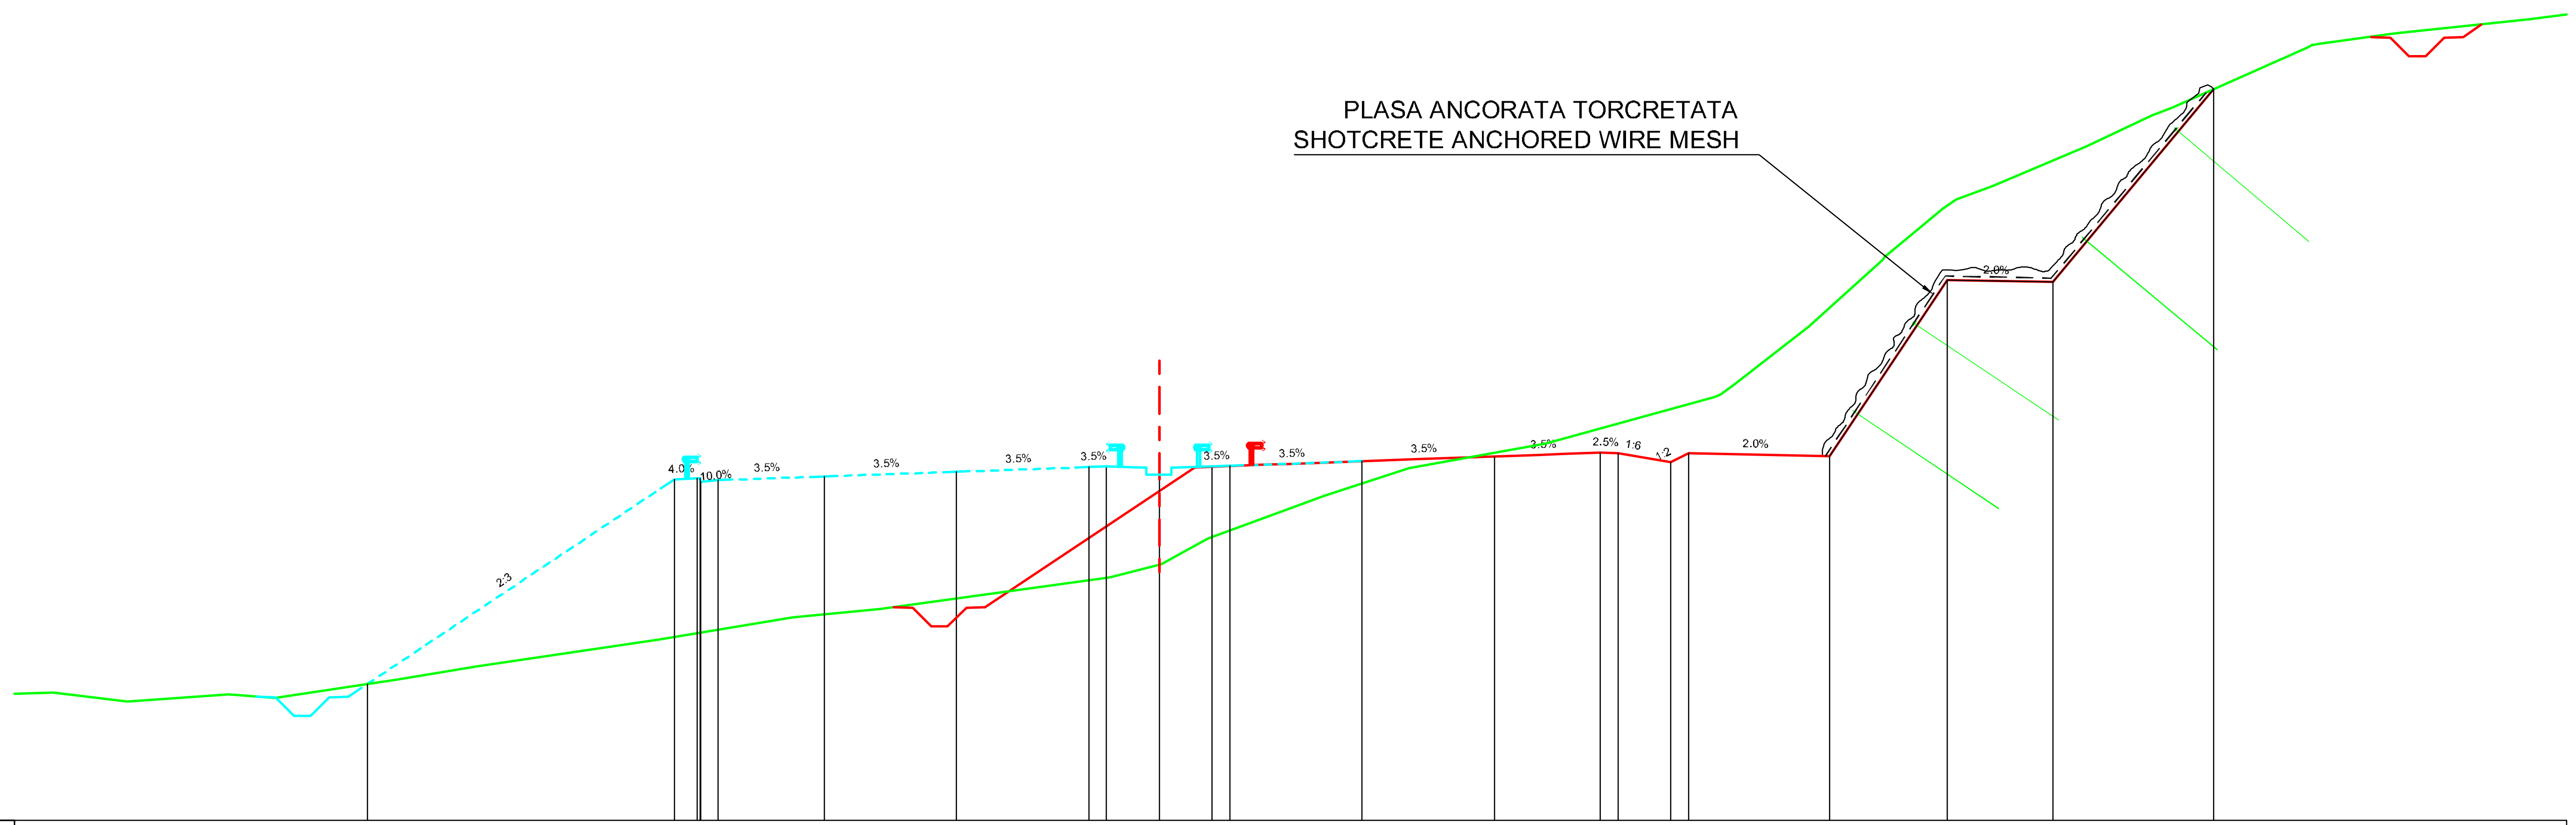

Datum level=718.000
Plan de referinta

Offsets / Distante	Grade levels / Cote proiect
-22.45	721.87
-13.75	727.67
-13.02	727.70
-12.50	727.65
-9.50	727.76
-5.75	727.89
-2.00	728.02
-1.50	728.04
0.00	728.04
1.50	728.04
2.00	728.06
5.75	728.19
9.50	728.32
12.50	728.43
13.00	728.41
14.50	728.16
15.00	728.41
19.00	728.33
22.33	733.33
25.33	733.27
29.89	738.74

Offsets / Distante	Ground levels / Cote teren
-31.36	721.63
-29.26	721.37
-26.37	721.57
-25.08	721.47
-21.59	722.00
-19.33	722.38
-14.17	723.14
-10.39	723.76
-7.93	724.00
-1.40	724.90
0.06	725.27
1.38	726.00
4.69	727.21
7.07	728.00
10.94	728.69
15.73	730.00
16.27	730.34
18.41	732.00
20.50	733.91
20.62	734.04
22.21	735.35
22.59	735.62
23.64	736.00
26.28	737.11
28.14	738.00
28.72	738.21
32.55	739.94
32.90	740.02
34.98	740.33
35.13	740.33
38.84	740.72

Km=30+300.00

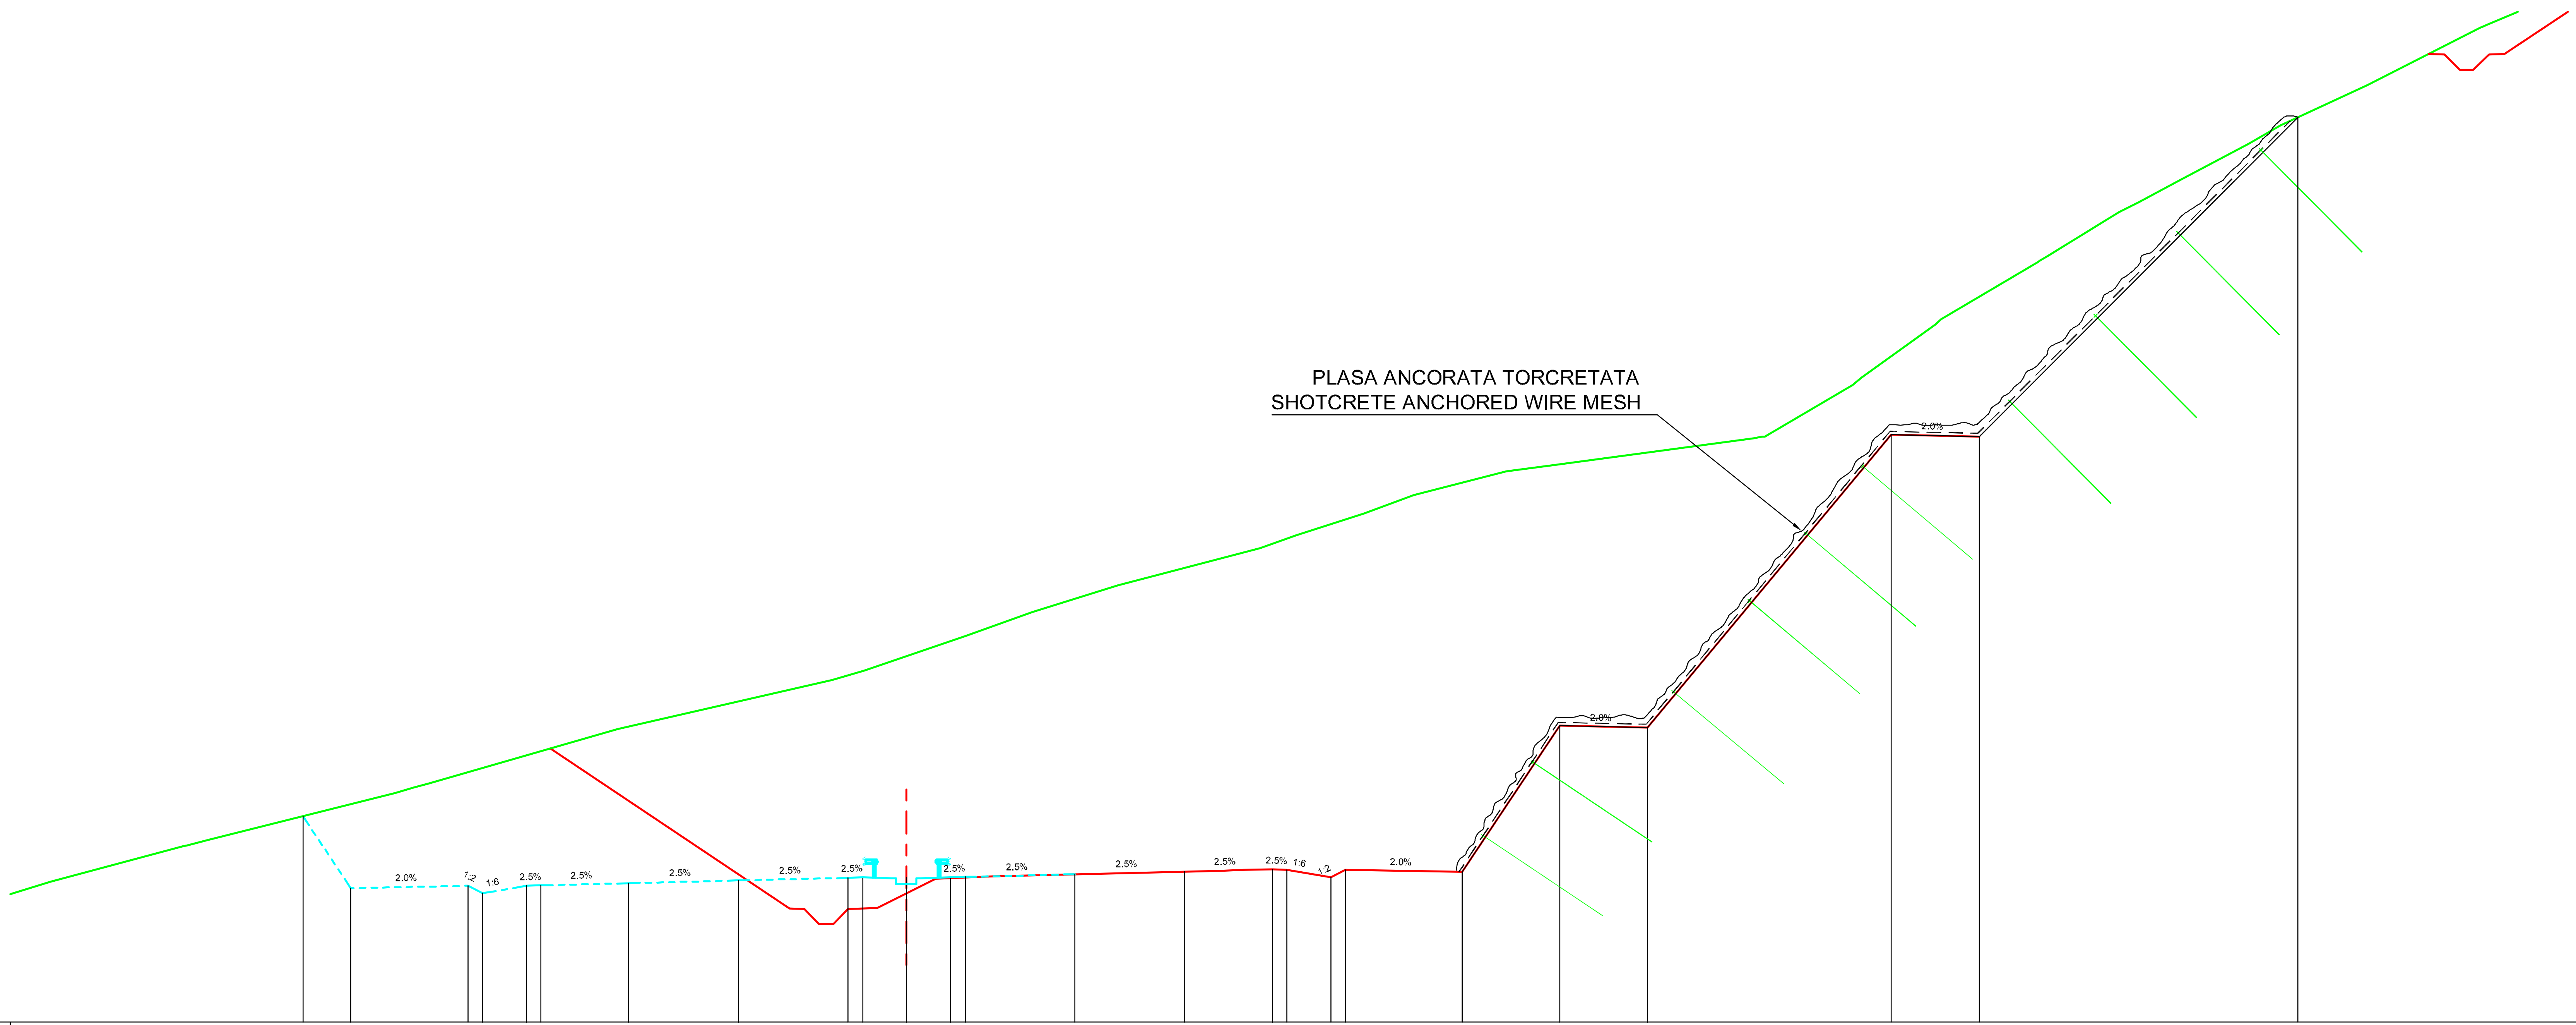

Datum level=722.000
Plan de referinta

Offsets / Distante	Grade levels / Cote proiect
-20.64	729.03
-19.00	726.57
-15.00	726.65
-14.50	726.40
-13.00	726.65
-12.50	726.66
-9.50	726.74
-5.75	726.83
-2.00	726.92
-1.50	726.94
-0.00	726.94
1.50	726.94
2.00	726.95
5.75	727.04
9.50	727.14
12.50	727.21
13.00	727.20
14.50	726.95
15.00	727.20
19.00	727.12
22.33	732.12
25.33	732.06
33.67	742.06
36.67	742.00
47.57	752.90

Offsets / Distante	Ground levels / Cote teren
-29.27	726.79
-24.72	728.00
-24.61	728.03
-23.90	728.21
-17.49	729.82
-16.86	730.00
-16.35	730.14
-9.88	732.00
-2.55	733.68
-1.44	734.00
2.03	735.19
4.29	736.00
7.22	736.91
11.38	738.00
12.08	738.19
13.32	738.62
15.64	739.37
17.34	740.00
20.51	740.80
22.18	741.02
29.01	741.94
29.33	742.00
32.33	743.75
32.64	744.00
35.16	745.82
35.37	746.00
38.66	747.94
39.03	748.16
41.44	749.66
42.12	750.00
43.51	750.75
45.88	752.00
46.98	752.62
49.93	754.00
53.79	755.95
54.03	756.07
58.61	758.00
60.79	758.90
63.47	760.00

Km=30+380.00

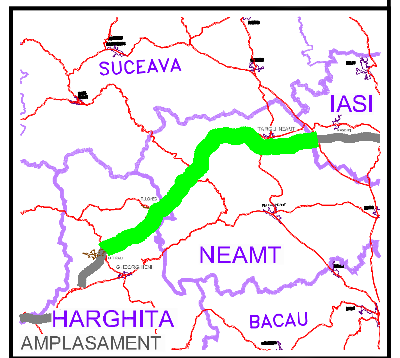

BENEFICIAR

COMPANIA NATIONALA DE AUTOSTRAZI SI DRUMURI NATIONALE DIN ROMANIA

PROIECTANT

IPTANA S.A.

INVESTITIA

AUTOSTRADA DITRAU -TARGU NEAMT

CONTRACT Nr: 92 / 58623 / 4275

FAZA DE PROIECTARE

Studiu de Fezabilitate

Proiectat	Desenat
ing. M. Georgescu	ing. R. Georgescu
Verificat	**Sef Proiect**
ing. M. Moroianu	ing. V. Osman

LUCRARI DE DRUMURI

Scara: 1:200

Data: IANUARIE 2011

PROFILE TRANSVERSALE
KM 30+300 - KM 30+380

Cod: IPT-SF-D-TV-095 | Rev. 0