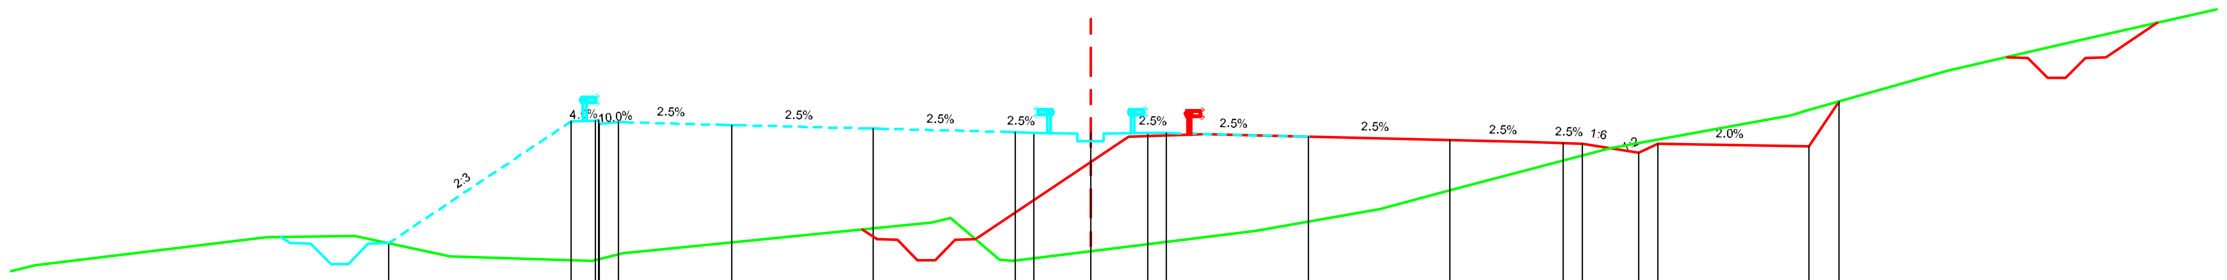

Datum level=686.000
Plan de referinta

Row	Values
Grade levels / Cote proiect	690.62, 693.84, 693.87, 693.82, 693.74, 693.65, 693.56, 693.54, 693.54, 693.54, 693.53, 693.44, 693.34, 693.27, 693.26, 693.01, 693.26, 693.18, 694.36
Offsets / Distante	-18.57, -13.75, -13.02, -12.50, -9.50, -5.75, -2.00, -1.50, 0.00, 1.50, 2.00, 5.75, 9.50, 12.50, 13.00, 14.50, 15.00, 19.00, 19.79
Ground levels / Cote teren	690.00, 690.03, 690.77, 690.81, 690.28, 690.14, 690.35, 691.17, 691.28, 690.20, 690.14, 690.95, 691.52, 692.00, 693.14, 694.00, 694.11, 695.17, 696.00
Offsets / Distante	-28.07, -27.96, -21.80, -19.47, -16.95, -13.20, -12.39, -4.20, -3.70, -2.44, -2.07, 4.37, 7.65, 9.42, 13.73, 18.49, 18.89, 22.65, 26.25

Km=31+960.00

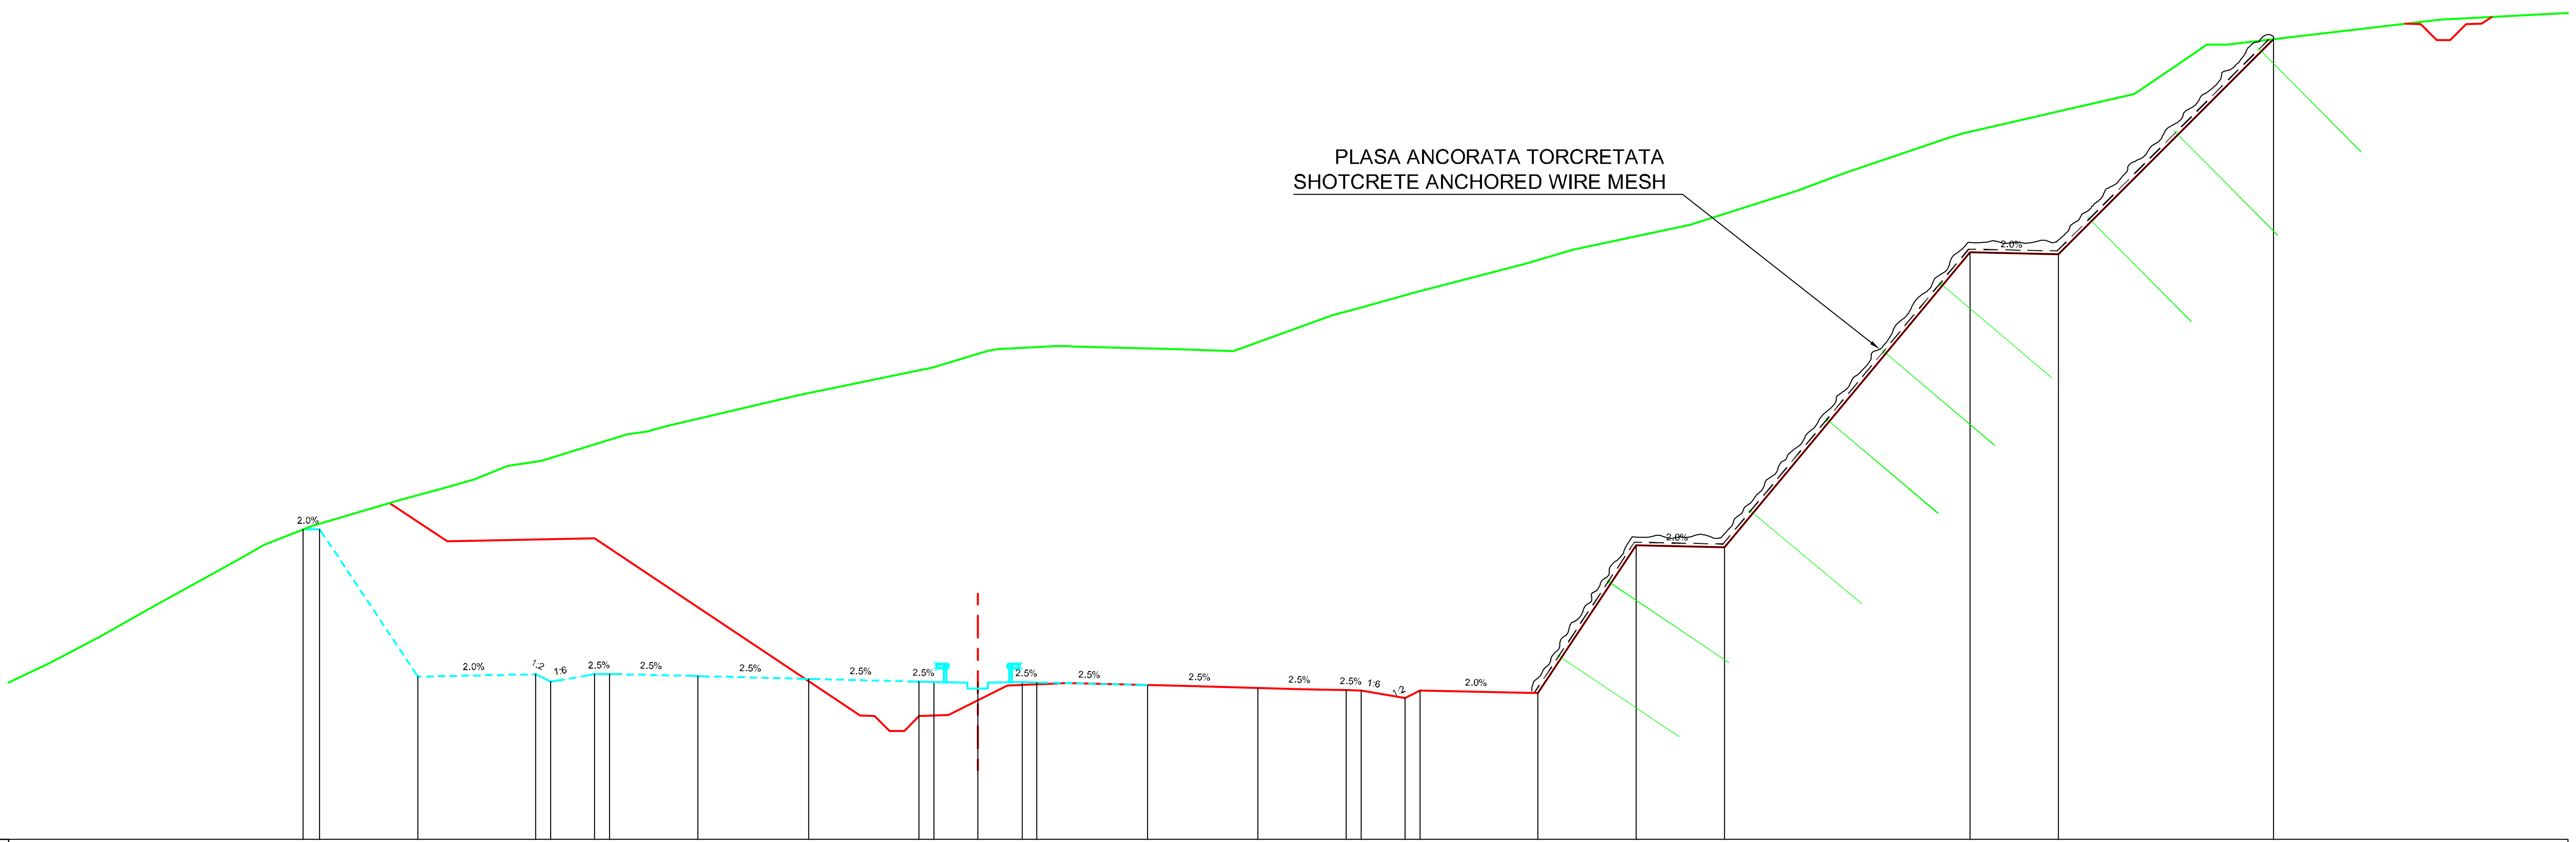

Datum level=688.000
Plan de referinta

Row	Values
Grade levels / Cote proiect	698.51, 698.52, 693.52, 693.60, 693.35, 693.60, 693.61, 693.54, 693.45, 693.35, 693.34, 693.34, 693.34, 693.33, 693.23, 693.14, 693.06, 693.05, 692.80, 693.05, 692.97, 697.97, 697.91, 707.91, 707.85, 715.14
Offsets / Distante	-22.90, -22.33, -19.00, -15.00, -14.50, -13.00, -12.50, -9.50, -5.75, -2.00, -1.50, 0.00, 1.50, 2.00, 5.75, 9.50, 12.50, 13.00, 14.50, 15.00, 19.00, 22.33, 25.33, 33.67, 36.67, 43.96
Ground levels / Cote teren	694.00, 694.88, 696.00, 697.53, 698.00, 698.64, 699.51, 699.88, 700.21, 700.66, 700.83, 701.74, 701.83, 702.00, 703.07, 704.00, 704.59, 704.64, 704.74, 704.72, 704.62, 704.57, 705.79, 706.00, 706.15, 706.55, 707.53, 708.00, 708.84, 710.00, 710.59, 711.77, 712.00, 713.28, 714.70, 714.95, 714.96, 715.81, 716.00
Offsets / Distante	-31.46, -29.79, -27.82, -25.01, -24.22, -22.57, -19.59, -18.28, -17.10, -15.95, -14.83, -11.92, -11.22, -10.61, -6.06, -1.54, 0.37, 0.68, 2.64, 3.29, 6.68, 8.66, 12.03, 12.87, 13.42, 14.80, 18.58, 20.19, 24.16, 27.79, 29.38, 32.87, 33.62, 39.24, 41.34, 41.70, 42.40, 49.62, 53.52

Km=31+980.00

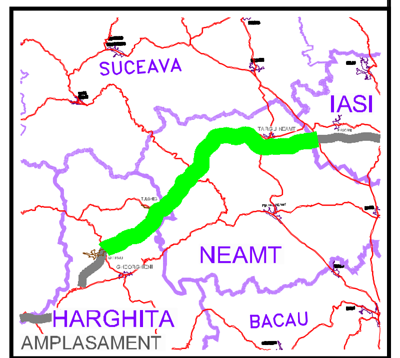

BENEFICIAR

COMPANIA NATIONALA DE AUTOSTRAZI
SI DRUMURI NATIONALE DIN ROMANIA

PROIECTANT

IPTANA S.A.

INVESTITIA

AUTOSTRADA
DITRAU -TARGU NEAMT

CONTRACT Nr: 92 / 58623 / 4275

FAZA DE PROIECTARE

Studiu de Fezabilitate

Proiectat ing. M. Georgescu	Desenat ing. R. Georgescu
Verificat ing. M. Moroianu	Sef Proiect ing. V. Osman

LUCRARI DE DRUMURI

Scara: 1:200

Data: IANUARIE 2011

PROFILE TRANSVERSALE
KM 31+960 - KM 31+980

Cod: IPT-SF-D-TV-101 | Rev. 0