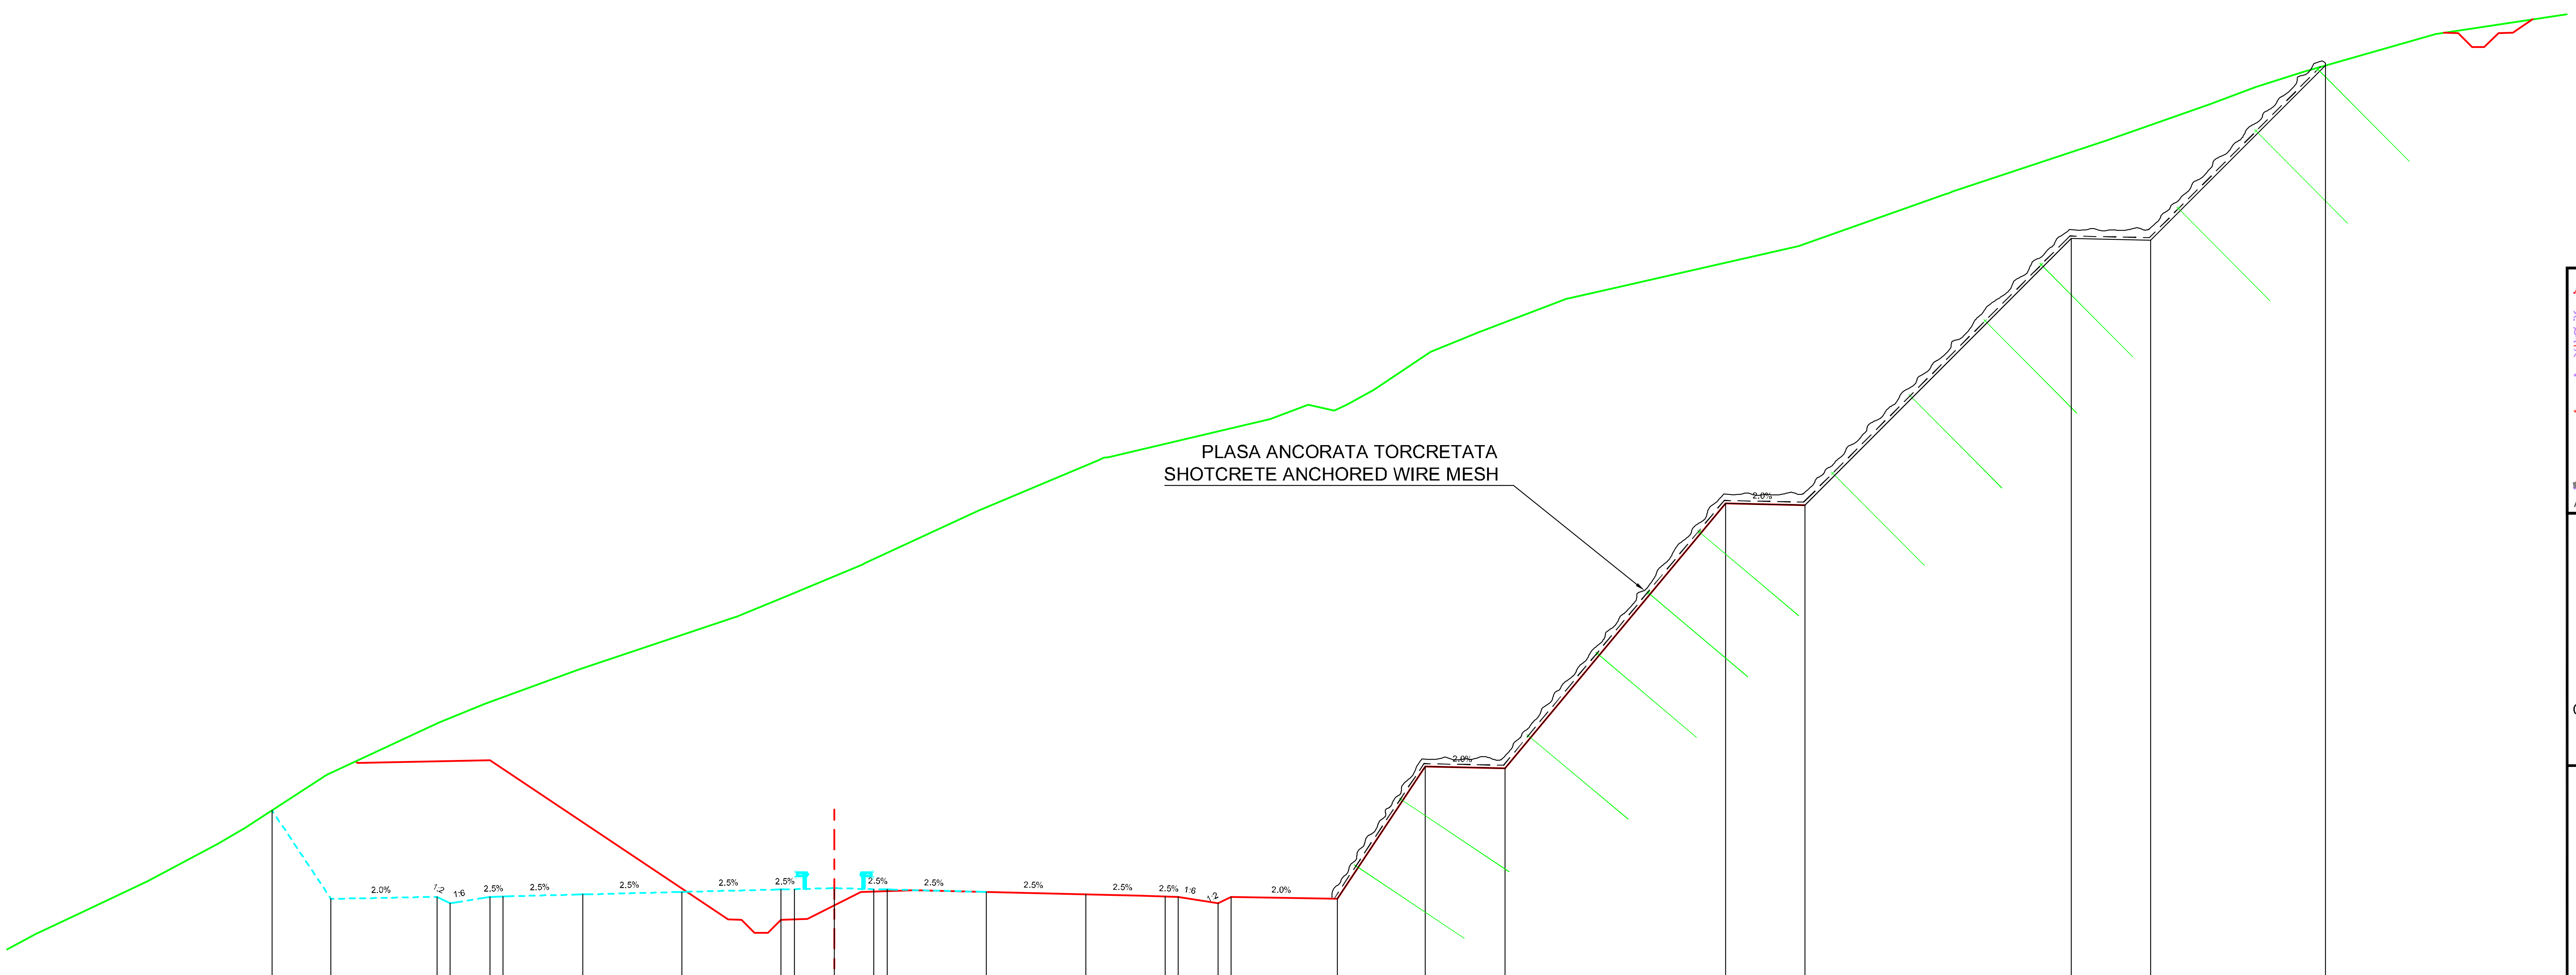

Datum level=686.000
Plan de referinta

Grade levels / Cote proiect	Offsets / Distante
694.68	-21.23
691.34	-19.00
691.42 691.17	-15.00 -14.50
691.42 691.43	-13.00 -12.50
691.50	-9.50
691.60	-5.75
691.69 691.70	-2.00 -1.50
691.70	0.00
691.70 691.69	1.50 2.00
691.60	5.75
691.50	9.50
691.43 691.42	12.50 13.00
691.17 691.42	14.50 15.00
691.34	19.00
696.34	22.33
696.28	25.33
706.28	33.67
706.22	36.67
716.28	46.73
716.22	49.73
722.82	56.33

Ground levels / Cote teren	Offsets / Distante
690.00	-30.17
690.80	-28.47
692.00	-25.93
693.41	-23.29
694.00	-22.28
695.95 696.02	-19.28 -19.15
698.00	-14.93
698.71	-13.18
700.00	-9.66
701.99 702.01	-3.71 -3.65
702.79	-1.76
703.98 704.03	1.10 1.22
706.00	5.46
707.92 708.01	10.01 10.37
709.46	16.47
710.00	17.91
709.79 710.00	18.89 19.36
710.56	20.39
712.00	22.52
712.75	24.36
714.00	27.64
714.44	29.59
716.00	36.42
717.96 718.06	41.98 42.26
720.00	48.08
721.35	51.94
722.00	53.70
722.59	55.51
724.00	60.50

Km=32+140.00

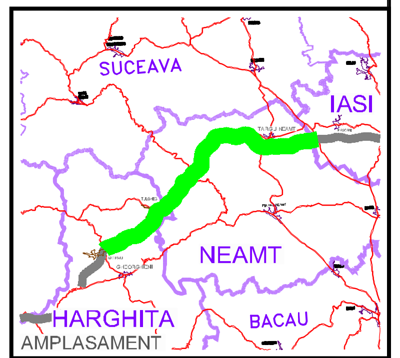

BENEFICIAR

COMPANIA NATIONALA DE AUTOSTRAZI SI DRUMURI NATIONALE DIN ROMANIA

PROIECTANT

IPTANA S.A.

INVESTITIA

AUTOSTRADA DITRAU -TARGU NEAMT

CONTRACT Nr: 92 / 58623 / 4275

FAZA DE PROIECTARE

Studiu de Fezabilitate

Proiectat	Desenat
ing. M. Georgescu	ing. R. Georgescu
Verificat	**Sef Proiect**
ing. M. Moroianu	ing. V. Osman

LUCRARI DE DRUMURI

Scara: 1:200

Data: IANUARIE 2011

PROFILE TRANSVERSALE
KM 32+140

Cod: IPT-SF-D-TV-103 | Rev. 0